
CAMPO | BASTIDORES | ORDENADOR | SALA DE CONTROL

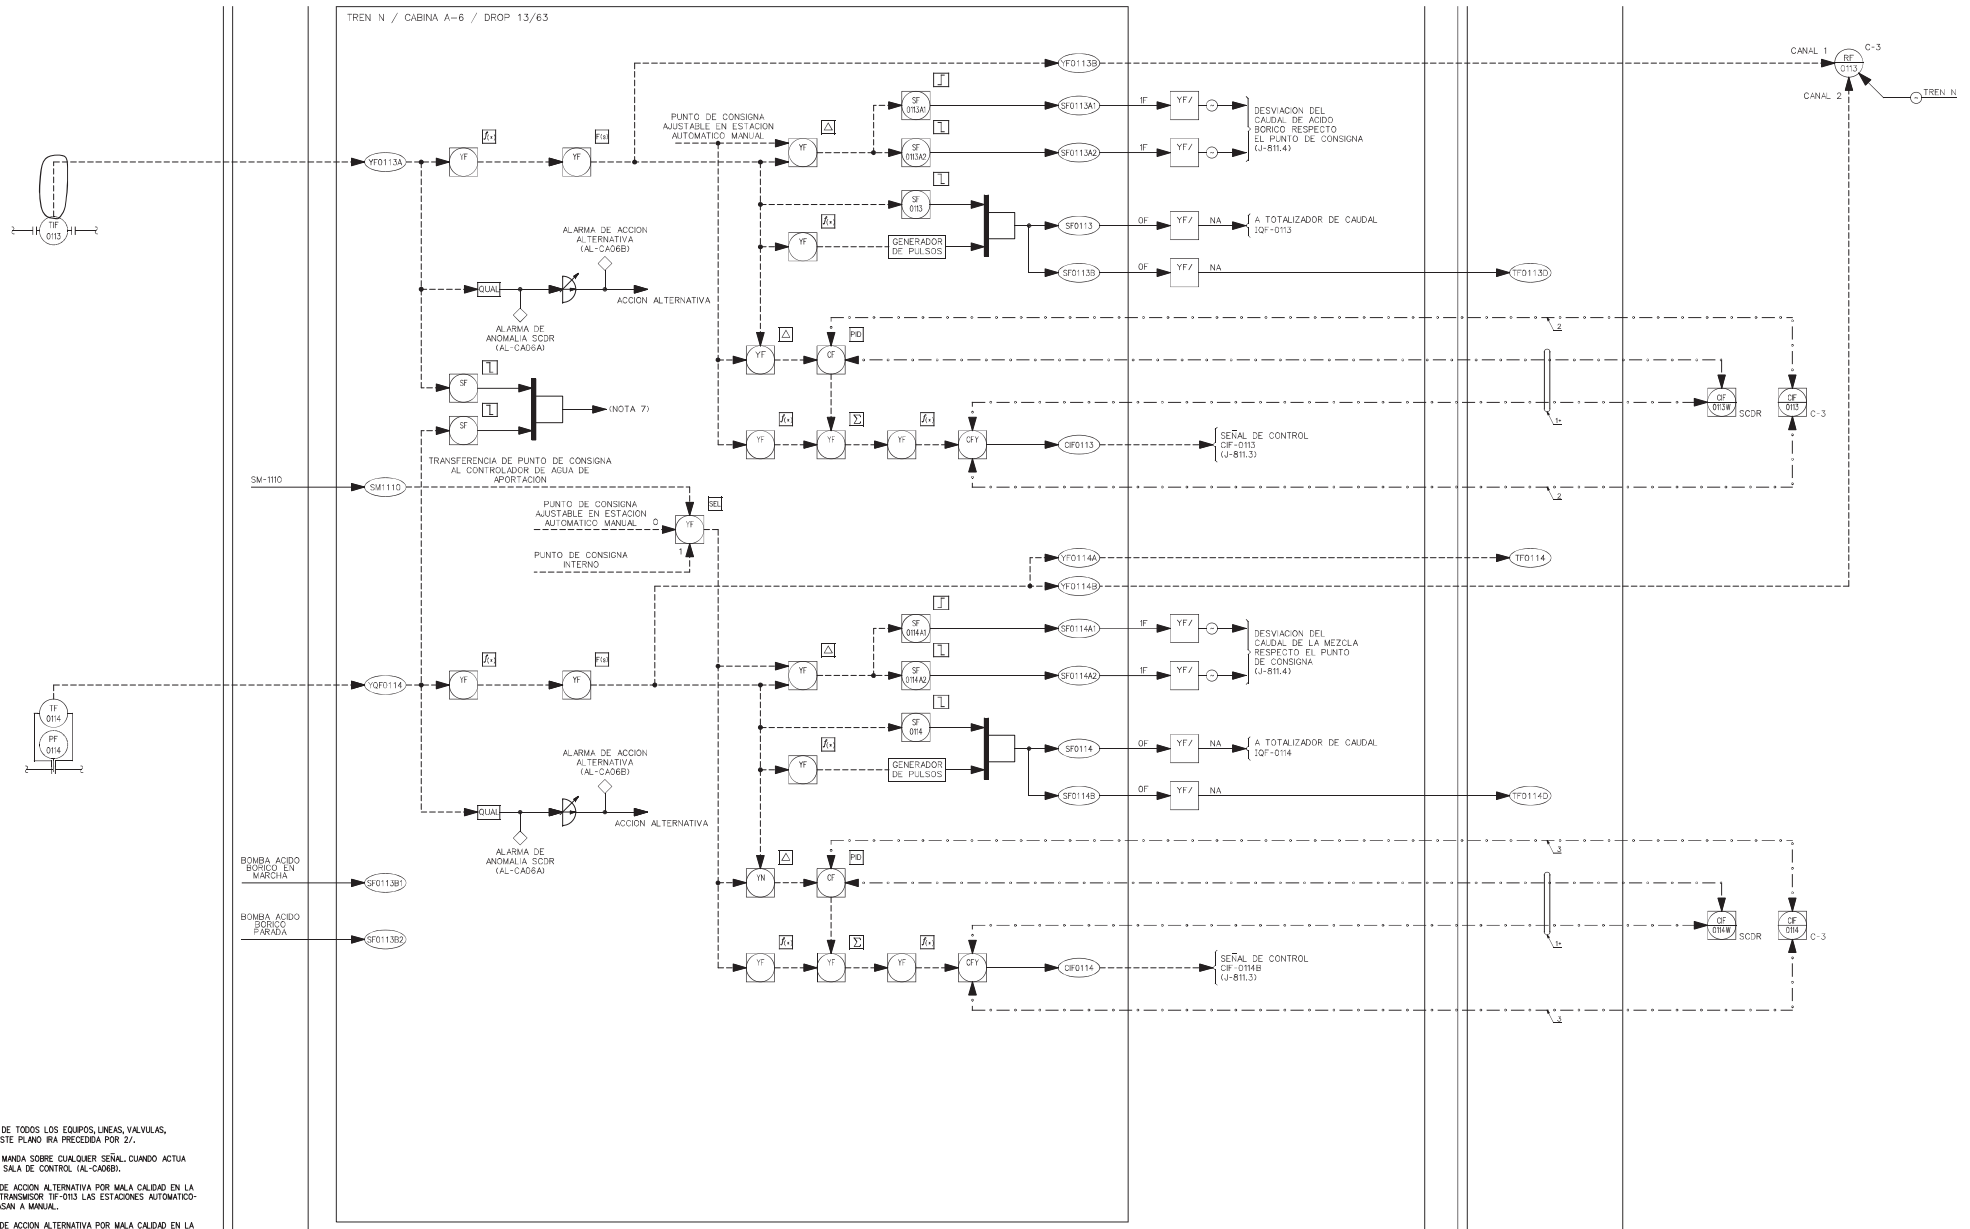

NOTAS:

1.- LA NUMERACION REAL DE TODOS LOS EQUIPOS, LINEAS, VALVULAS, INSTRUMENTOS, ETC. DE ESTE PLANO IRA PRECEDIDA POR 2/.

2.- EL CONTROL MANUAL MANDA SOBRE CUALQUIER SEÑAL. CUANDO ACTUA ACCIONA UNA ALARMA EN SALA DE CONTROL (AL-CA06B).

3.- EN CASO DE ORDEN DE ACCION ALTERNATIVA POR MALA CALIDAD EN LA SEÑAL DE ENTRADA DEL TRANSMISOR TIF-0113 LAS ESTACIONES AUTOMATICO-MANUALES CIF-0113/W PASAN A MANUAL.

4.- EN CASO DE ORDEN DE ACCION ALTERNATIVA POR MALA CALIDAD EN LA SEÑAL DE ENTRADA DEL TRANSMISOR TF-0114 LAS ESTACIONES AUTOMATICO-MANUALES CIF-0114/W PASAN A MANUAL.

5.- LAS SALIDAS DIGITALES SF0113A1, SF0113A2, SF0114A1 Y SF0114A2 SON DEL TIPO "ENERGIZADA PARA ACTUAR".

6.- TODAS LAS ALARMAS GENERADAS EN EL SCDR ESTAN DISPONIBLES EN EL SISTEMA DE GESTION DE ALARMAS ACCESIBLE A TRAVES DE LAS ESTACIONES DE OPERACION DEL SCDR EN SALA DE CONTROL.

7.- EN CASO QUE EL CAUDAL DE ACIDO BORICO Y EL CAUDAL DE LA MEZCLA SE ENCUENTREN POR DEBAJO DE UN DETERMINADO LIMITE, LA ACCION DE CONTROL SERA SOLO PROPORCIONAL. ADICIONALMENTE, EN ESTE CASO. LOS TERMINOS PROPORCIONAL E INTEGRAL DE LOS CONTROLADORES SE ESTABLECERAN A UN VALOR POR DEFECTO. EN CASO CONTRARIO CAMBIARAN A UN VALOR ALTERNATIVO.

8.- BUS DE DATOS:
1.- BUS PROPIETARIO DE WESTINGHOUSE (FAST ETHERNET)
2 Y 3.- BUS PROPIETARIO DE WESTINGHOUSE (VIA RS-422)

DST-IDC CONFIGURADO
ESP.: I-1819 Fecha: 28/01/2021

EDICION	FECHA	DESCRIPCION	ESTUDIADO	REALIZADO	VERIFICADO	APROBADO
1	OCT.20	PARA PCD-2/31506-1	JSR	JMG	MSG	MOP

PLANO NUEVO
PCD Nº. 2/31506-1
ACTIVIDAD Nº. 10V

ANAV Asociación Nuclear Asco - Vandellós II, A.I.E.
Westinghouse ANAV Engineering Support
CENTRAL NUCLEAR DE ASCO - GRUPO 2

DIAGRAMA DE LAZOS
SISTEMA DE CONTROL Y PROTECCION DEL REACTOR
CONTROL MEZCLA ACIDO BORICO

ESCALA/S	PLANO Nº:	CLASE	EDICION
-	2/J-819-010	-	1

2J-819-010-01_31506-1.DGN