
CAMPO | BASTIDORES | ORDENADOR | SALA DE CONTROL

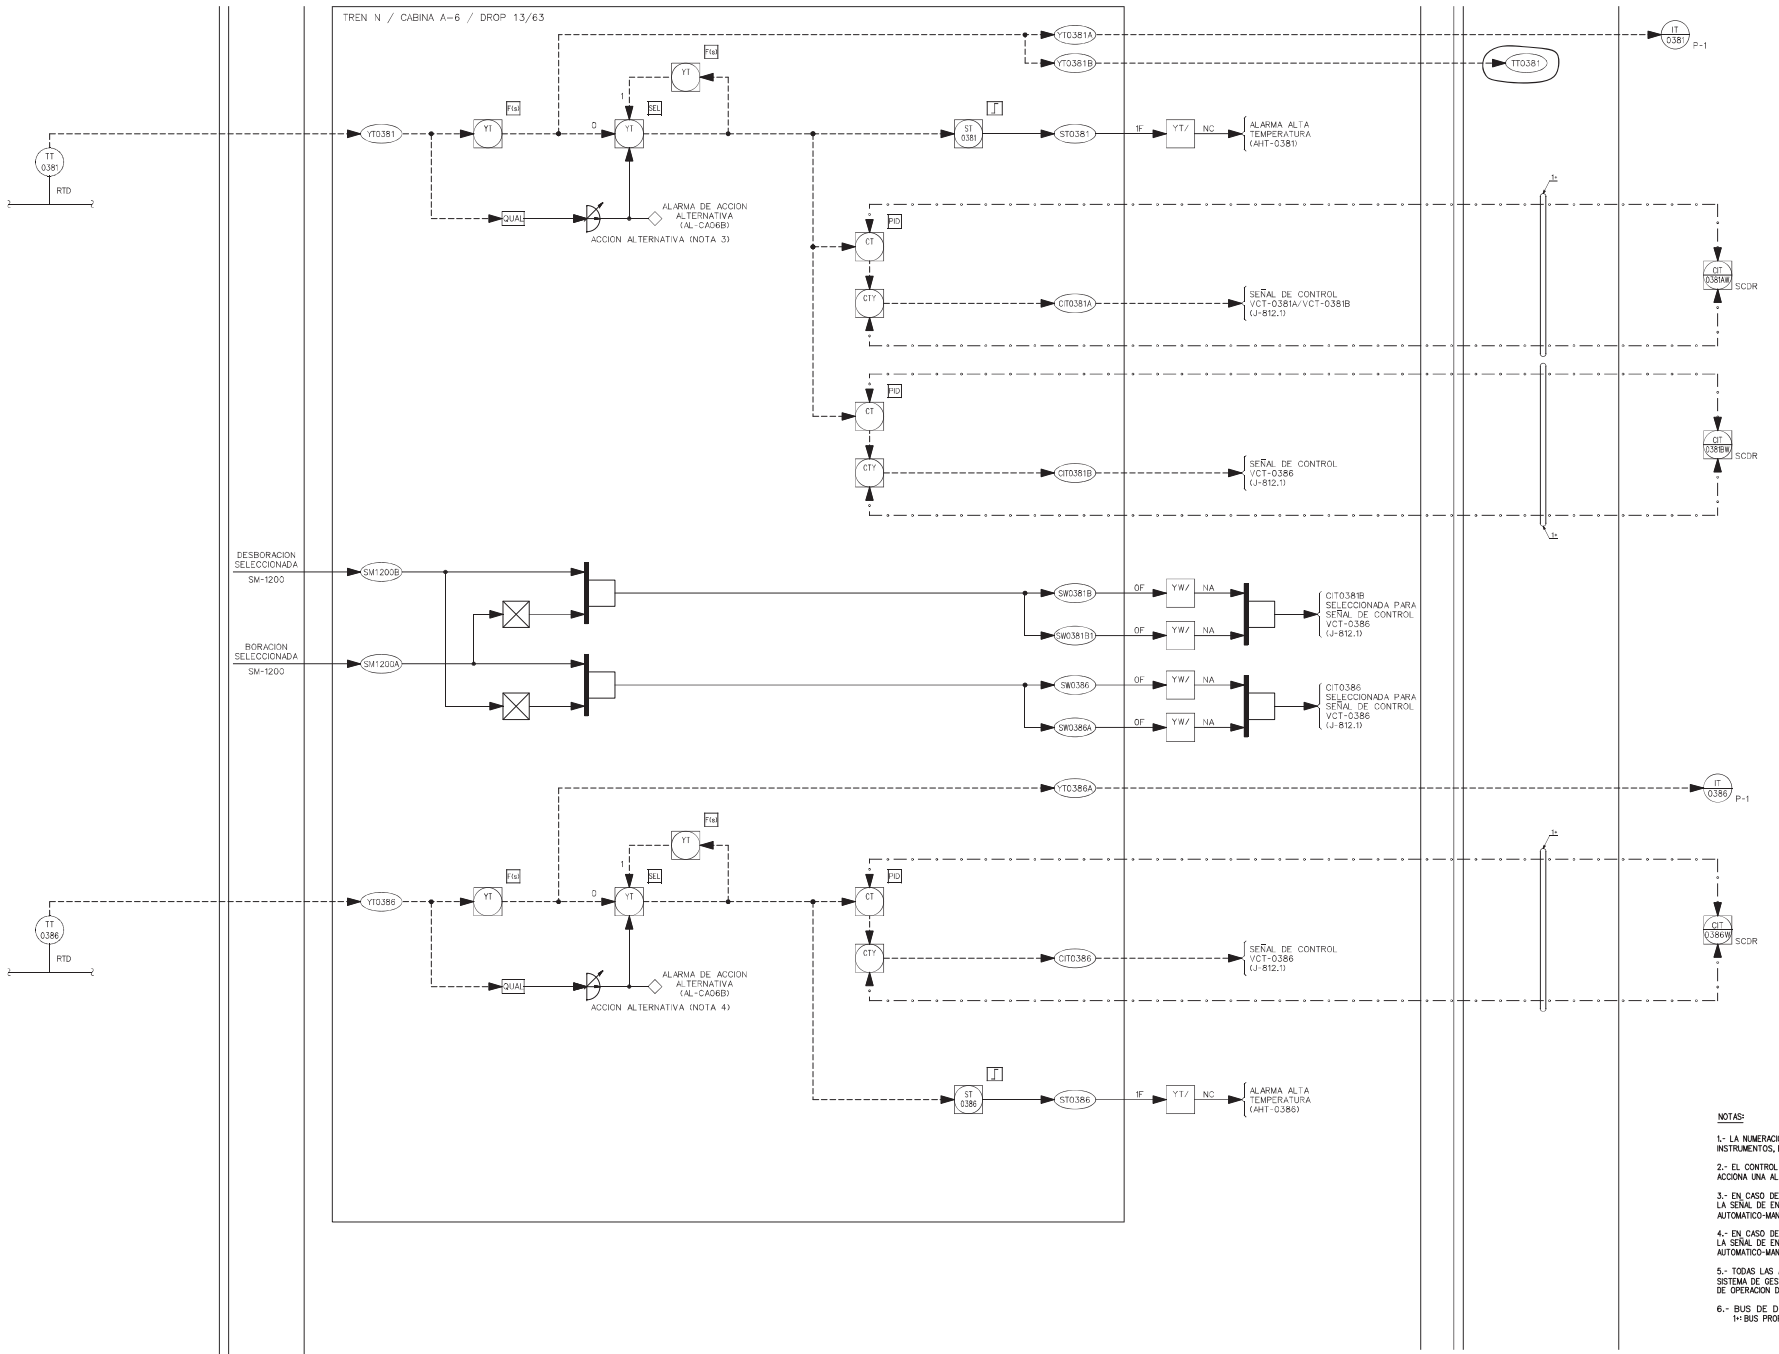

DST-IDC
CONFIGURADO
ESP.: 1419 Fecha: 20/01/2021

NOTAS:

1.- LA NUMERACION REAL DE TODOS LOS EQUIPOS, LINEAS, VALVULAS, INSTRUMENTOS, ETC. DE ESTE PLANO IRA PRECEDIDA POR 2/.

2.- EL CONTROL MANUAL MANDA SOBRE CUALQUIER SEÑAL. CUANDO ACTUA ACCIONA UNA ALARMA EN SALA DE CONTROL (AL-CA06B).

3.- EN CASO DE ORDEN DE ACCION ALTERNATIVA POR MALA CALIDAD EN LA SEÑAL DE ENTRADA DE LA TERMORESISTENCIA TT-0381, LAS ESTACIONES AUTOMATICO-MANUALES CIT-0381AW y CIT-0381BW PASAN A MANUAL.

4.- EN CASO DE ORDEN DE ACCION ALTERNATIVA POR MALA CALIDAD EN LA SEÑAL DE ENTRADA DE LA TERMORESISTENCIA TT-0386, LA ESTACION AUTOMATICO-MANUAL CIT-0386W PASA A MANUAL.

5.- TODAS LAS ALARMAS GENERADAS EN EL SCDR ESTAN DISPONIBLES EN EL SISTEMA DE GESTION DE ALARMAS ACCESIBLE A TRAVES DE LAS ESTACIONES DE OPERACION DEL SCDR EN SALA DE CONTROL.

6.- BUS DE DATOS:
1+ BUS PROPIETARIO DE WESTINGHOUSE (FAST ETHERNET)

EDICION	FECHA	DESCRIPCION	ESTUDIADO	REALIZADO	VERIFICADO	APROBADO
1	OCT.20	PARA PCD-2/31506-1	JSR	JMG	MSG	MOP

PLANO NUEVO
PCD Nº. 2/31506-1
ACTIVIDAD Nº. 12V

Anav Asociación Nuclear Asco - Vandellós II, A.I.E.
Westinghouse ANAV Engineering Support

CENTRAL NUCLEAR DE ASCO - GRUPO 2

DIAGRAMA DE LAZOS
SISTEMA DE CONTROL Y PROTECCION DEL REACTOR
CONTROL TEMPERATURA SISTEMA
REGENERACION TERMICA DE BORO

ESCALA/S: —
PLANO Nº: 2/J-819-012
CLASE: —
EDICION: 1

2J-819-012--01_31506-1.DGN