
2/J-819-014

CAMPO

BASTIDORES

ORDENADOR

SALA DE CONTROL

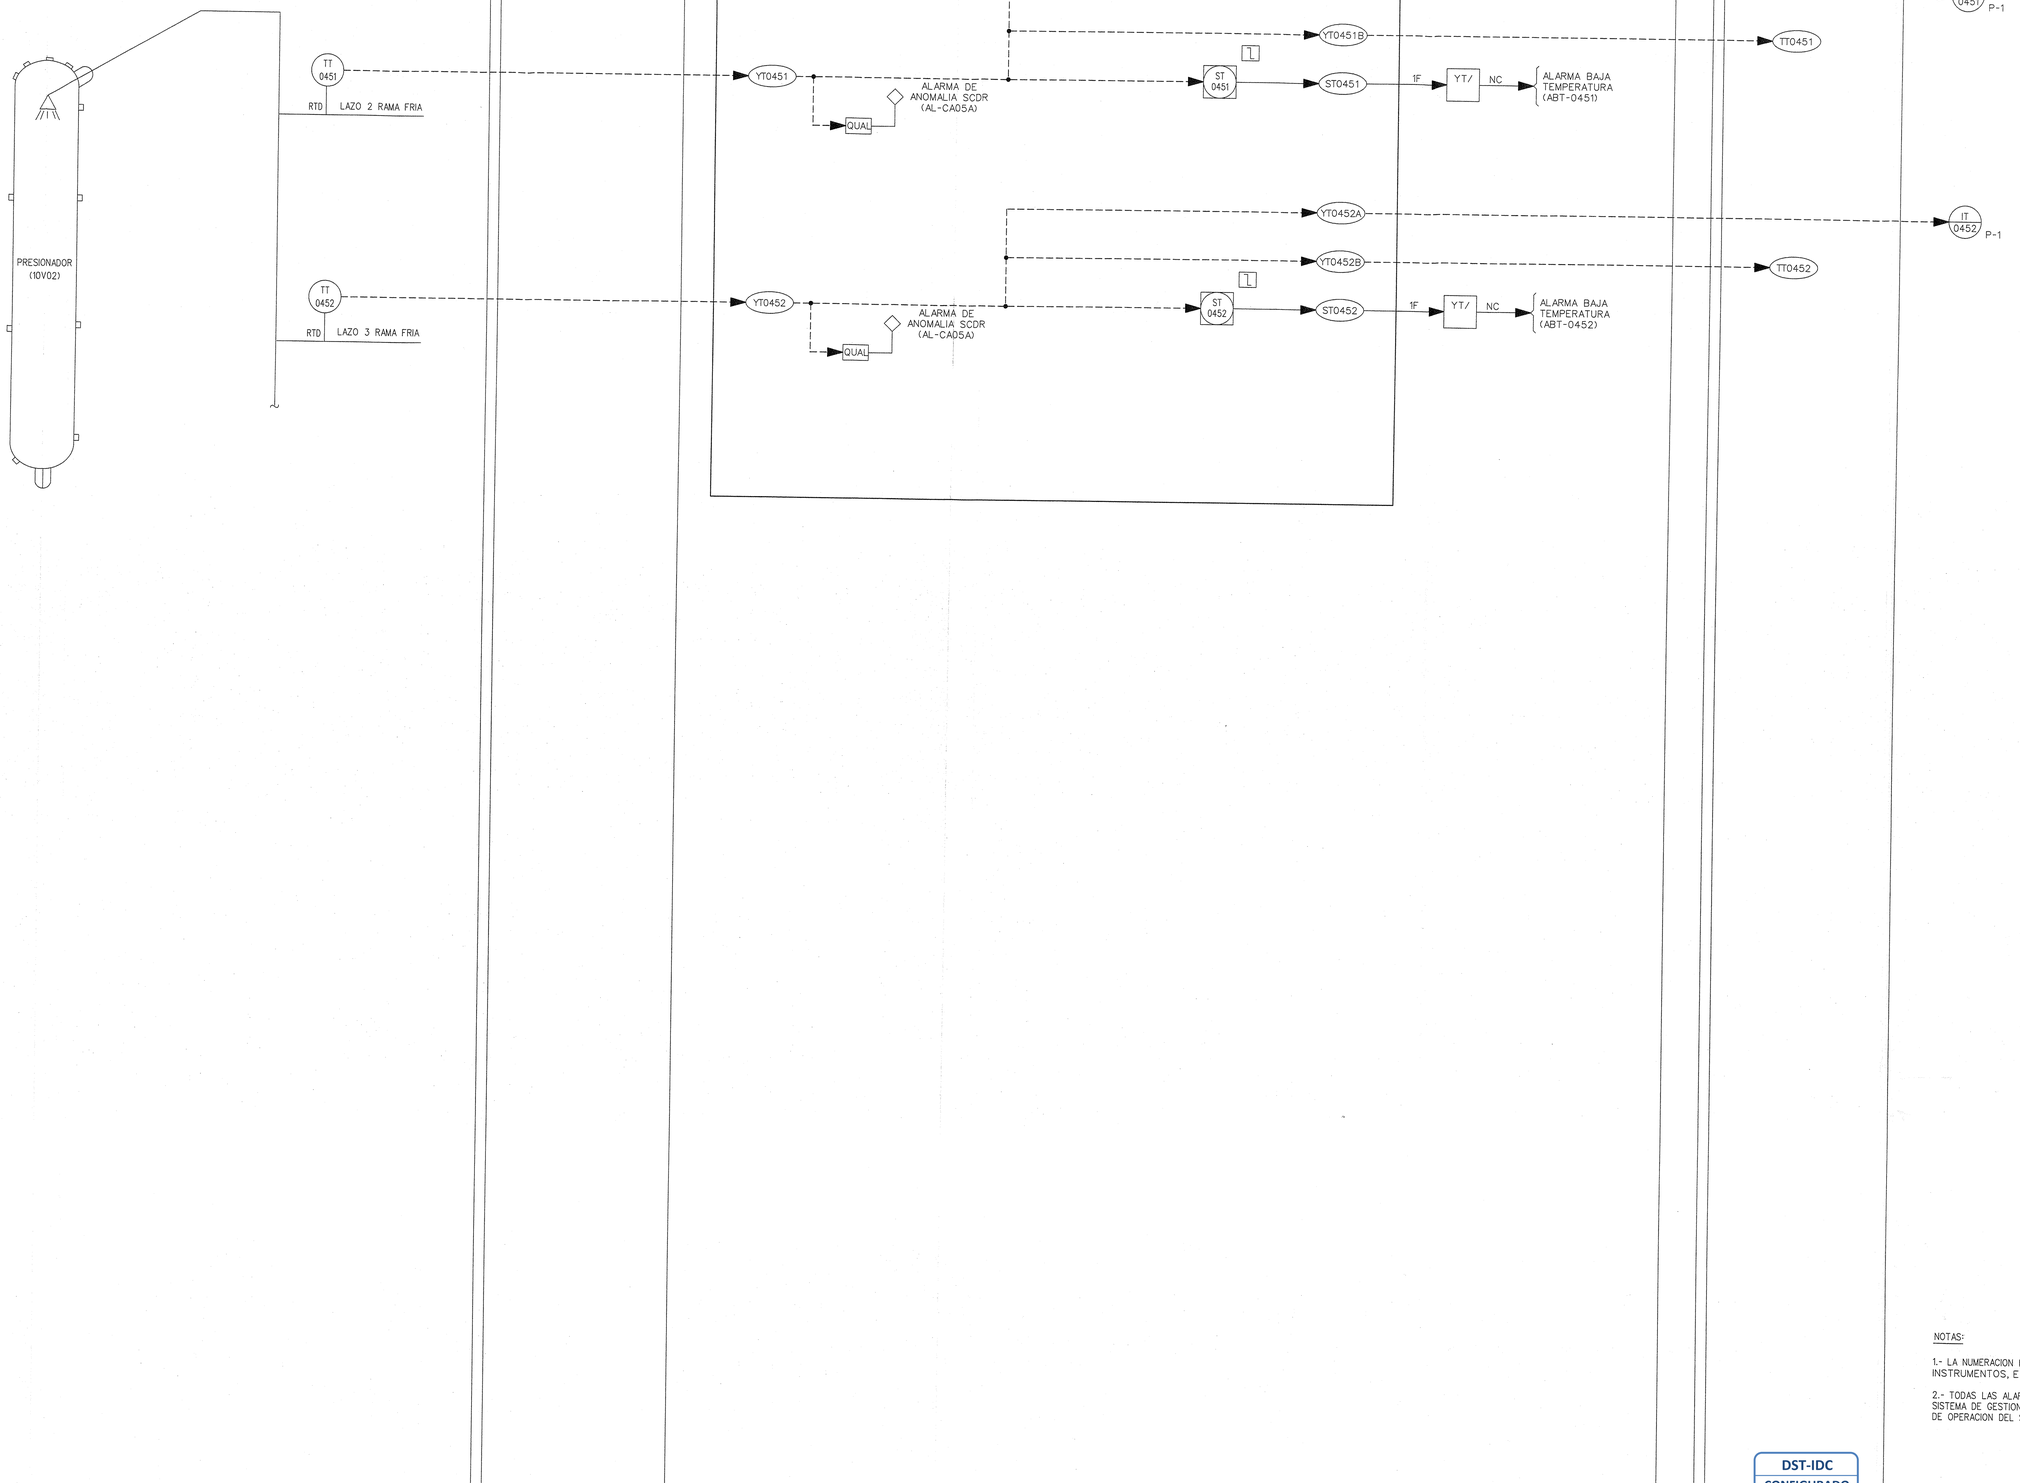

NOTAS:

1.- LA NUMERACION REAL DE TODOS LOS EQUIPOS, LINEAS, VALVULAS, INSTRUMENTOS, ETC. DE ESTE PLANO IRA PRECEDIDA POR 2/.

2.- TODAS LAS ALARMAS GENERADAS EN EL SCDR ESTAN DISPONIBLES EN EL SISTEMA DE GESTION DE ALARMAS ACCESIBLE A TRAVES DE LAS ESTACIONES DE OPERACION DEL SCDR EN SALA DE CONTROL.

DST-IDC
CONFIGURADO
ESP.: I-819 Fecha: 20/01/2021

– 3979

EDICION	FECHA	DESCRIPCION	EST.	REAL.	COMP.	VERIF.	SUPERV.	APROB.
0	SEP-13	PARA PCD-2/31506-1	GSG	JGV	–	CBF	–	JSAR

PLANO NUEVO
PCD Nº. 2/31506-1
ACTIVIDAD Nº. 14V

Anav Asociación Nuclear Ascó - Vandellós II, A.I.E.
Westinghouse Plant Engineering Services - Tarragona

CENTRAL NUCLEAR DE ASCO - GRUPO 2

DIAGRAMA DE LAZOS
SISTEMA DE CONTROL Y PROTECCION DEL REACTOR
SISTEMA DE REFRIGERANTE DEL REACTOR

ESCALAS:	PLANO Nº:	CLASE:	EDICION:
÷	2/J-819-014	–	0

2J-819-014-00_31506-1.DGN

A B C D E F G H