
2/J-819-015

CAMPO | BASTIDORES | ORDENADOR | SALA DE CONTROL

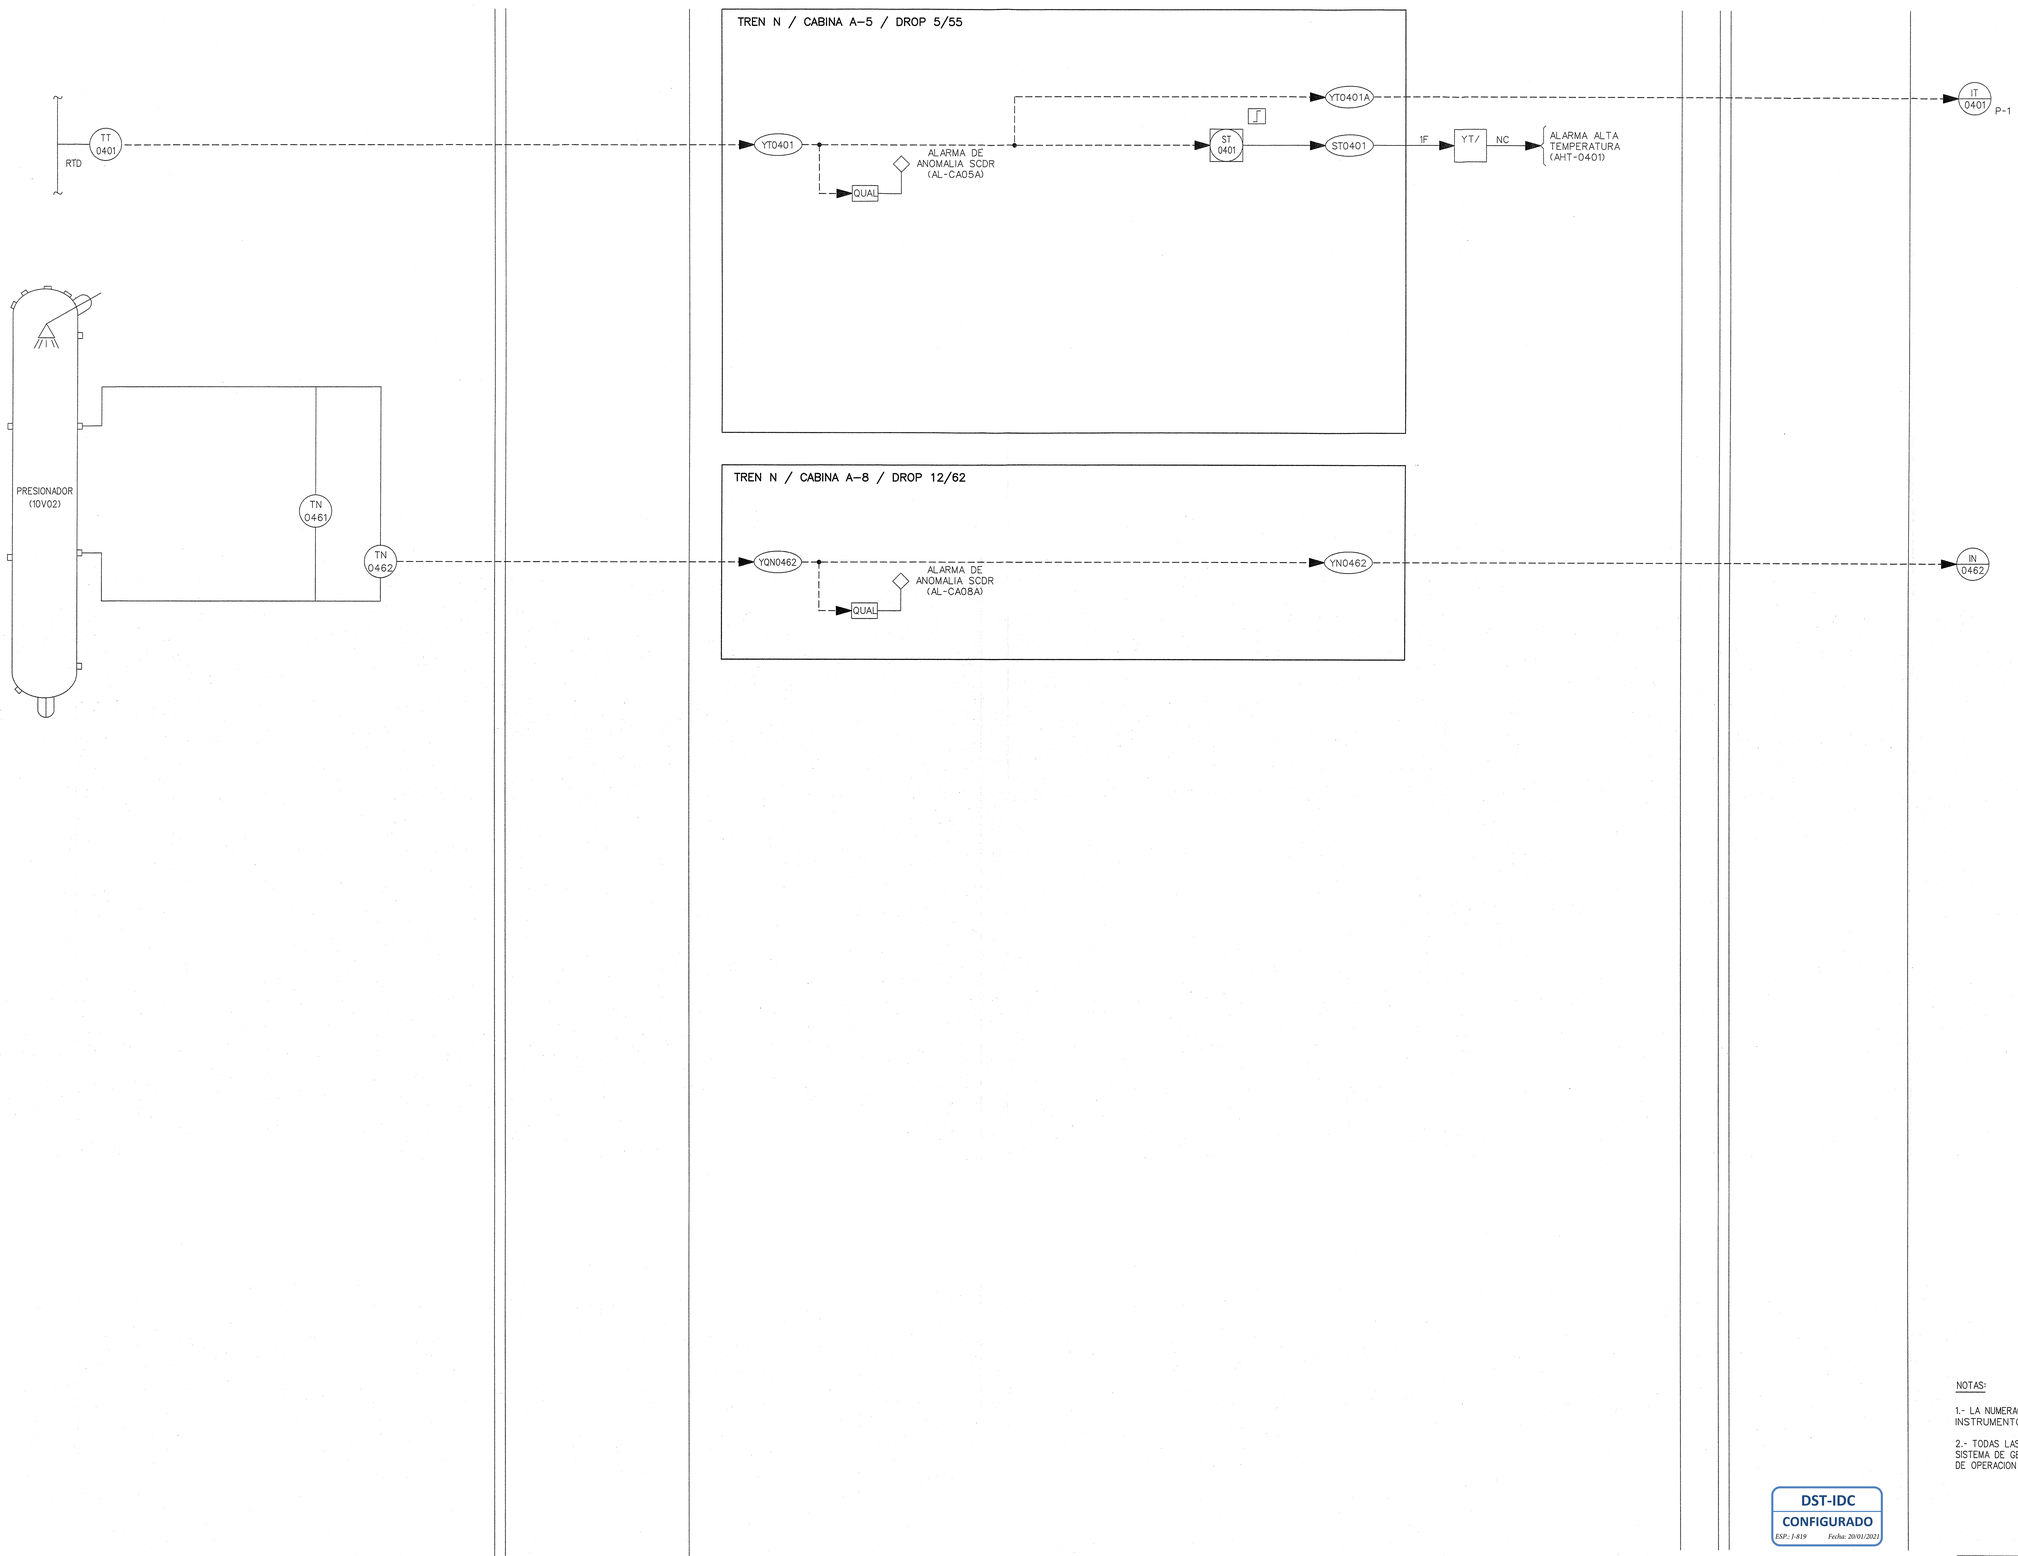

NOTAS:

1.- LA NUMERACION REAL DE TODOS LOS EQUIPOS, LINEAS, VALVULAS, INSTRUMENTOS, ETC. DE ESTE PLANO IRA PRECEDIDA POR 2/.

2.- TODAS LAS ALARMAS GENERADAS EN EL SCDR ESTAN DISPONIBLES EN EL SISTEMA DE GESTION DE ALARMAS ACCESIBLE A TRAVES DE LAS ESTACIONES DE OPERACION DEL SCDR EN SALA DE CONTROL.

DST-IDC
CONFIGURADO
ESP.: J-819 Fecha: 20/01/2021

3980

PLANO NUEVO
PCD Nº. 2/31506-1
ACTIVIDAD Nº. 15V

anav Asociación Nuclear Ascó - Vandellós II, A.I.E.
Westinghouse Plant Engineering Services - Tarragona

CENTRAL NUCLEAR DE ASCO - GRUPO 2

DIAGRAMA DE LAZOS
SISTEMA DE CONTROL Y PROTECCION DEL REACTOR
SISTEMA DE REFRIGERANTE DEL REACTOR

EDICION	FECHA	DESCRIPCION	EST.	REAL.	COMP.	VERIF.	SUPERV.	APROB.
0	SEP-13	PARA PCD-2/31506-1	GSG	JGV	–	CBF	–	JSAR

ESCALAS: ÷ | PLANO Nº: 2/J-819-015 | CLASE: – | EDICION: 0

2-J-819-015-00_31506-1.DGN