
CAMPO | BASTIDORES | ORDENADOR | SALA DE CONTROL

TREN N / CABINA A-7 / DROP 7/57

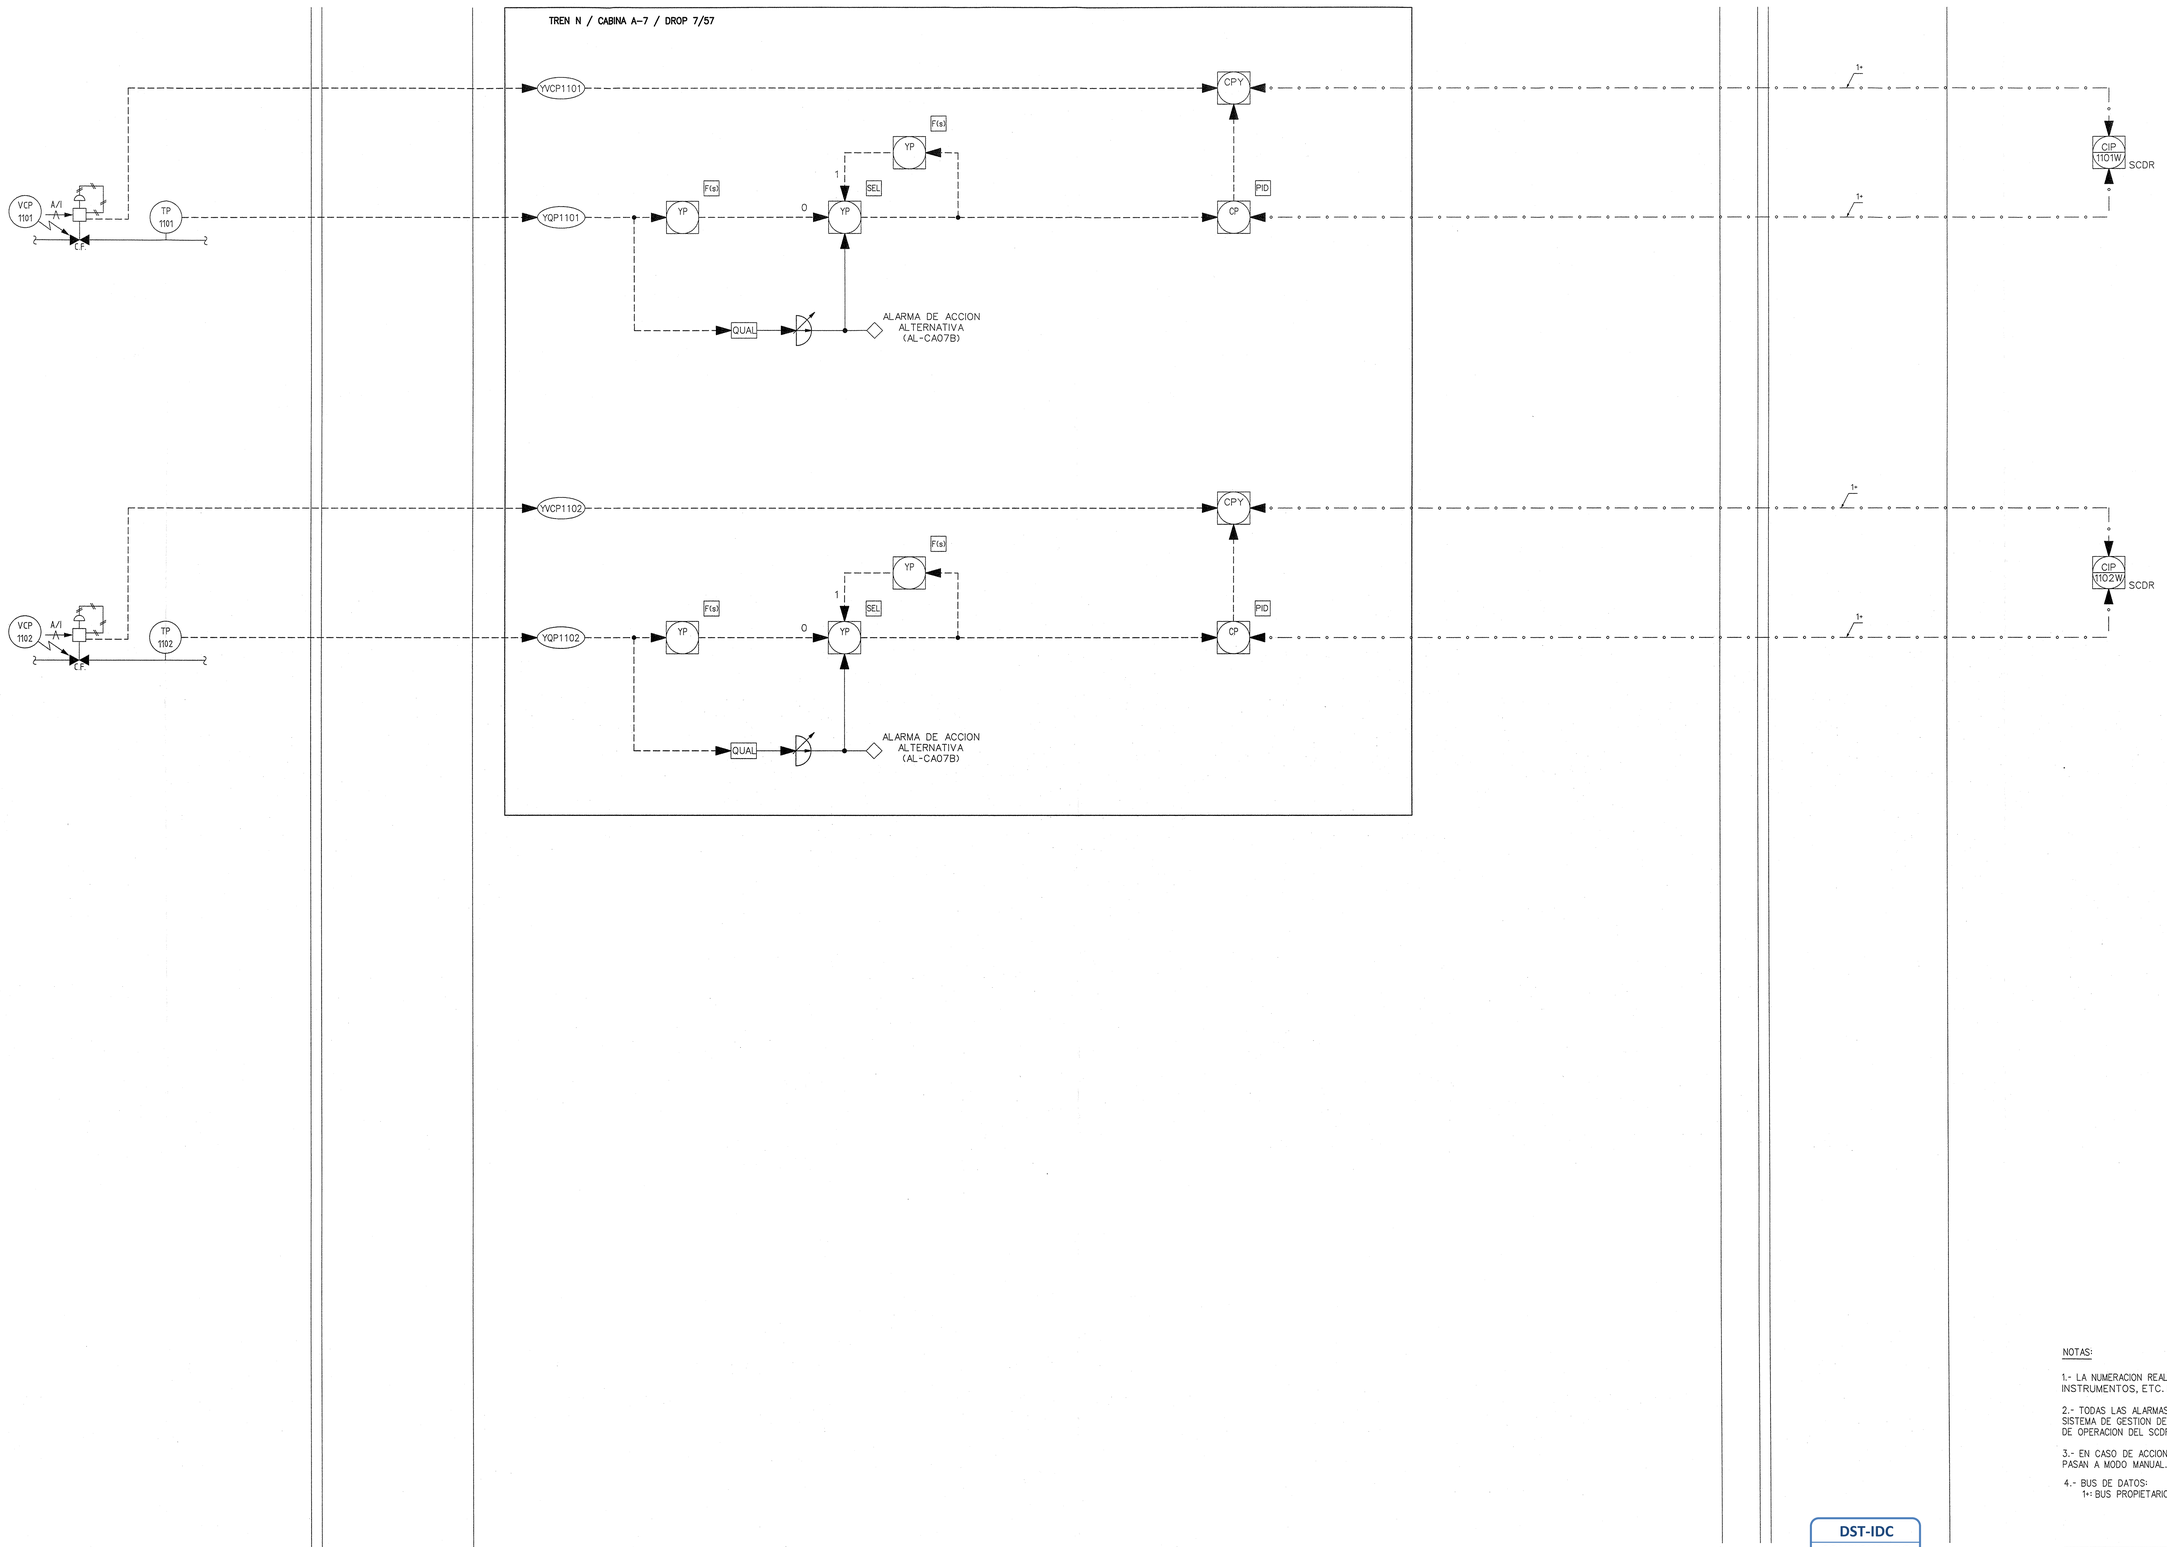

NOTAS:

1.- LA NUMERACION REAL DE TODOS LOS EQUIPOS, LINEAS, VALVULAS, INSTRUMENTOS, ETC. DE ESTE PLANO IRA PRECEDIDA POR 2/.

2.- TODAS LAS ALARMAS GENERADAS EN EL SCDR ESTAN DISPONIBLES EN EL SISTEMA DE GESTION DE ALARMAS ACCESIBLE A TRAVES DE LAS ESTACIONES DE OPERACION DEL SCDR EN SALA DE CONTROL.

3.- EN CASO DE ACCION ALTERNATIVA, LA ESTACION CIP1101W Y CIP1102W PASAN A MODO MANUAL.

4.- BUS DE DATOS:
1↔: BUS PROPIETARIO DE WESTINGHOUSE (FAST ETHERNET)

4014

DST-IDC
CONFIGURADO
ESP.: J-819 Fecha: 20/01/2021

PLANO NUEVO
PCD Nº. 2/31506-1
ACTIVIDAD Nº. 49V

Anav Asociación Nuclear Ascó - Vandellós II, A.I.E.
Westinghouse Plant Engineering Services - Tarragona
CENTRAL NUCLEAR DE ASCO - GRUPO 2

DIAGRAMA DE LAZOS
SISTEMA DE CONTROL Y PROTECCION DEL REACTOR
CONTROL APORTE NITROGENO A TANQUE DE CONTROL DE VOLUMEN

EDICION	FECHA	DESCRIPCION	EST.	REAL.	COMP.	VERIF.	SUPERV.	APROB.
0	SEP-13	PARA PCD-2/31506-1	GSG	JGV	–	CBF	–	CBAR

ESCALAS:	PLANO Nº:	CLASE:	EDICION:
÷	2/J-819-049	–	0

2-819-049-00_31506-1.DGN