
2/J-819-060

CAMPO | BASTIDORES | ORDENADOR | SALA DE CONTROL

TREN N / CABINA A-223 / DROP 14/64

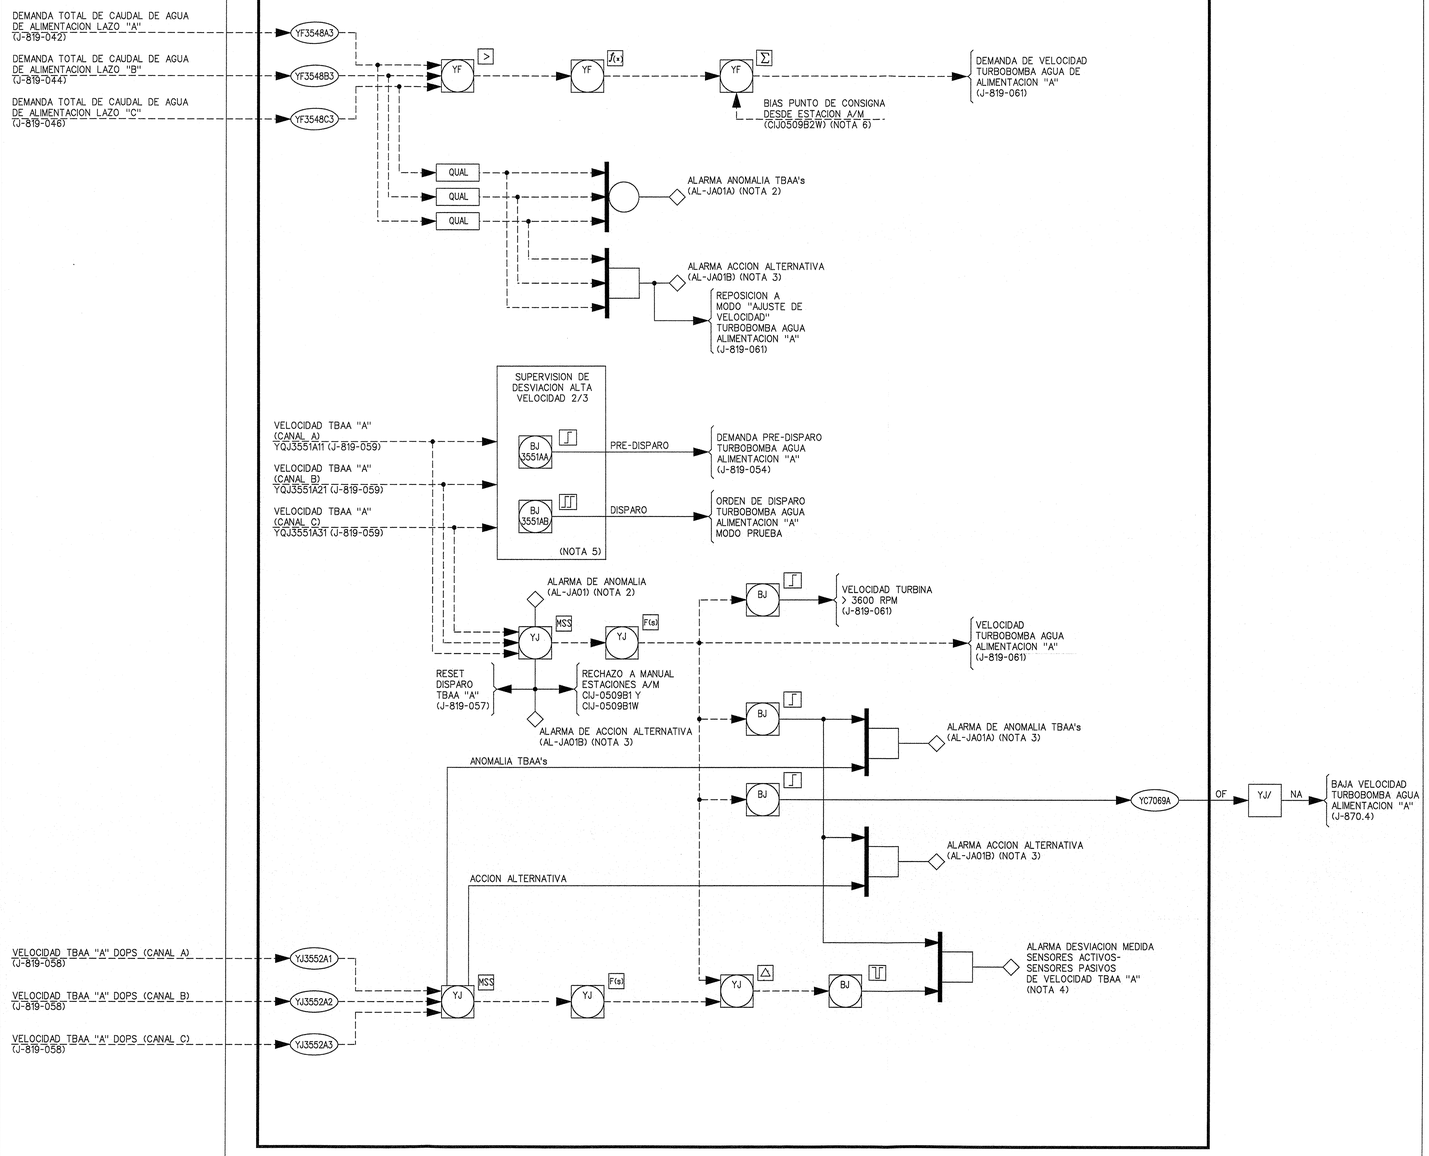

NOTAS:

1.- LA NUMERACION REAL DE TODOS LOS EQUIPOS, LINEAS, VALVULAS, INSTRUMENTOS, ETC. DE ESTE PLANO IRA PRECEDIDA POR 2/.

2.- EL SELECTOR DE MEDIANA PRODUCE ALARMA DE ANOMALIA EN EL SCDR EN SALA DE CONTROL EN CASO QUE:
- UNA DE LAS ENTRADAS TENGA MALA CALIDAD
- EXISTA UNA DESVIACION EXCESIVA ENTRE DOS ENTRADAS CUALQUIERA

EN CASO QUE UNA DE LAS ENTRADAS TENGA MALA CALIDAD LA SALIDA DEL SELECTOR DE MEDIANA SERA LA MEDIA ENTRE LAS DOS ENTRADAS RESTANTES SIEMPRE Y CUANDO NO EXISTA UNA DESVIACION EXCESIVA ENTRE ELLAS

3.- EL SELECTOR DE MEDIANA PRODUCE ORDEN DE ACCION ALTERNATIVA EN CASO QUE:
- DOS O MAS ENTRADAS TENGAN MALA CALIDAD
- UNA ENTRADA TENGA MALA CALIDAD Y EXISTA UNA DESVIACION EXCESIVA ENTRE LAS ENTRADAS CON BUENA CALIDAD
- PARA LAS TRES ENTRADAS EXISTE UNA DESVIACION EXCESIVA ENTRE CADA UNA DE ELLAS

4.- TODAS LAS ALARMAS GENERADAS EN EL SISTEMA DE CONTROL ESTAN DISPONIBLES EN EL SISTEMA DE GESTION DE ALARMAS ACCESIBLE A TRAVES DE LAS ESTACIONES DE OPERACION DEL SCDR EN SALA DE CONTROL

5.- EL PUNTO DE CONSIGNA DE DISPARO POR SOBREVELOCIDAD SE PUEDE MODIFICAR EN CASO DE PRUEBA DE DISPARO A TRAVES DE LAS ESTACIONES DE OPERACION UBICADAS EN SALA DE CONTROL

6.- BIAS HABILITADO SI TENEMOS EL MODO "AUTO" DE CONTROL DE VELOCIDAD DE LAS TBAA'S SELECCIONADO. SINO EL VALOR ES IGUAL A CERO

1515

DST-IDC
CONFIGURADO
ESP.: Fecha: 09/09/2020

PLANO NUEVO
PCD Nº. 2/31506-2
ACTIVIDAD Nº. 22V

Anav Asociación Nuclear Ascó - Vandellós II, A.I.E.
Westinghouse Plant Engineering Services - Tarragona

CENTRAL NUCLEAR DE ASCO - GRUPO 2

DIAGRAMA DE LAZOS
SISTEMA DE CONTROL Y PROTECCION DEL REACTOR
CONTROL DE VELOCIDAD
TURBOBOMBA AGUA DE ALIMENTACION "A"

EDICION	FECHA	DESCRIPCION	EST.	REAL.	COMP.	VERIF.	SUPERV.	APROB.
0	ENE-14	PARA PCD-2/31506-2	GSG	JGV	–	CBF	–	USAR

ESCALAS: ÷ | PLANO Nº: 2/J-819-060 | CLASE: – | EDICION: 0

2J-819-060#-00_31506-2.DGN