

VALVULAS DRENAJE TUBERIAS EXTRACCION CALENTADORES

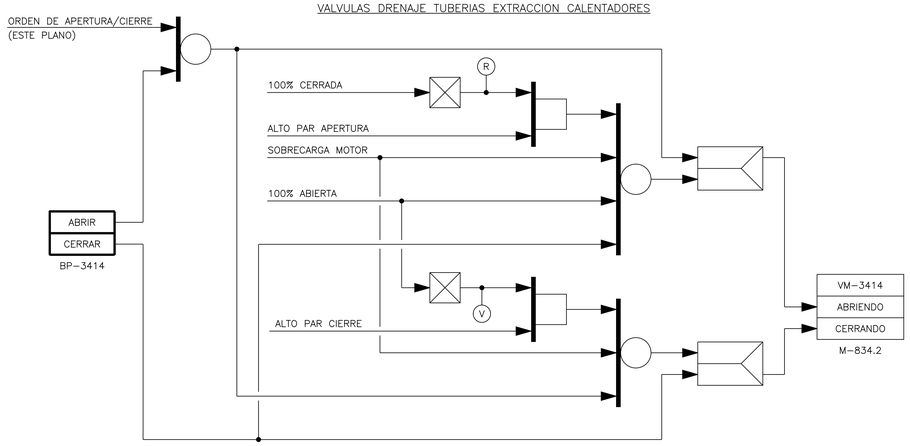

TIPICO PARA LAS SIGUIENTES VALVULAS VM

	VALVULA	BOTON PULSADOR	ORDEN DE APERTURA CIERRE	FIN DE CARRERA	LAMPARA	TREN
M-834.3	VM-3414	BP-3414	ESTE PLANO	SZ-3414	L-3414	N
	VM-3415	BP-3415		SZ-3415	L-3415	
	VM-3418	BP-3418	ESTE PLANO	SZ-3418	L-3418	
	VM-3419	BP-3419		SZ-3419	L-3419	
M-834.2	VM-3404	BP-3404	ESTE PLANO	SZ-3404	L-3404	
	VM-3405	BP-3405		SZ-3405	L-3405	
	VM-3406	BP-3406	ESTE PLANO	SZ-3406	L-3406	
	VM-3408	BP-3408		SZ-3408	L-3408	
	VM-3409	BP-3409	ESTE PLANO	SZ-3409	L-3409	
	VM-3410	BP-3410		SZ-3410	L-3410	
	VM-3411	BP-3411	ESTE PLANO	SZ-3411	L-3411	
	VM-3413	BP-3413		SZ-3413	L-3413	


VALVULAS CIERRE EXTRACCIONES A CALENTADORES

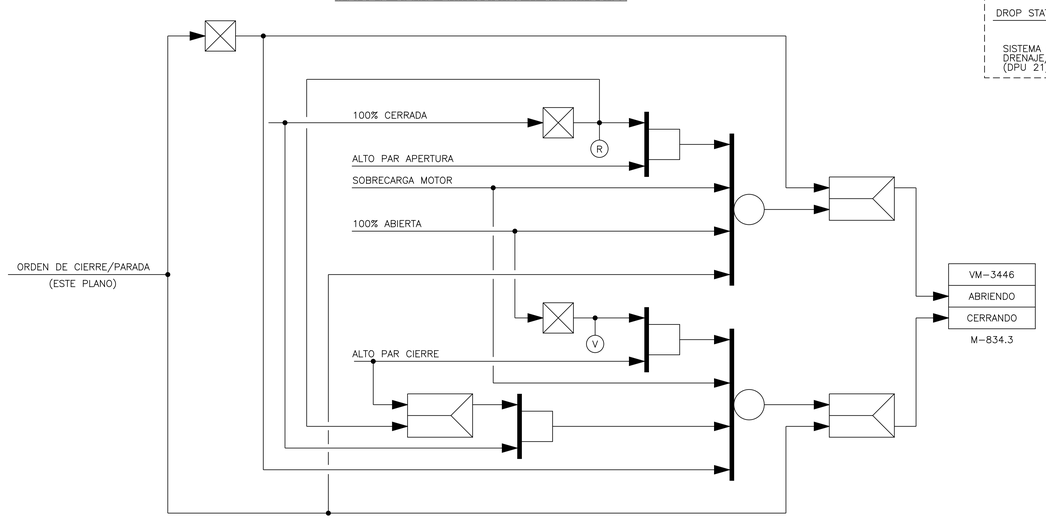

TIPICO PARA LAS SIGUIENTES VALVULAS VM

	VALVULA	ORDEN DE CIERRE/APERTURA	FIN DE CARRERA	LAMPARA	TREN
M-834.3	VM-3446	ESTE PLANO	SZ-3446	L-3446	N
	VM-3450		SZ-3450	L-3450	
M-834.2	VM-3424		SZ-3424	L-3424	
	VM-3430		SZ-3430	L-3430	
	VM-3436		SZ-3436	L-3436	
	VM-3442		SZ-3442	L-3442	


VALVULAS EXTRACCIONES VAPOR A CALENTADORES B. P.

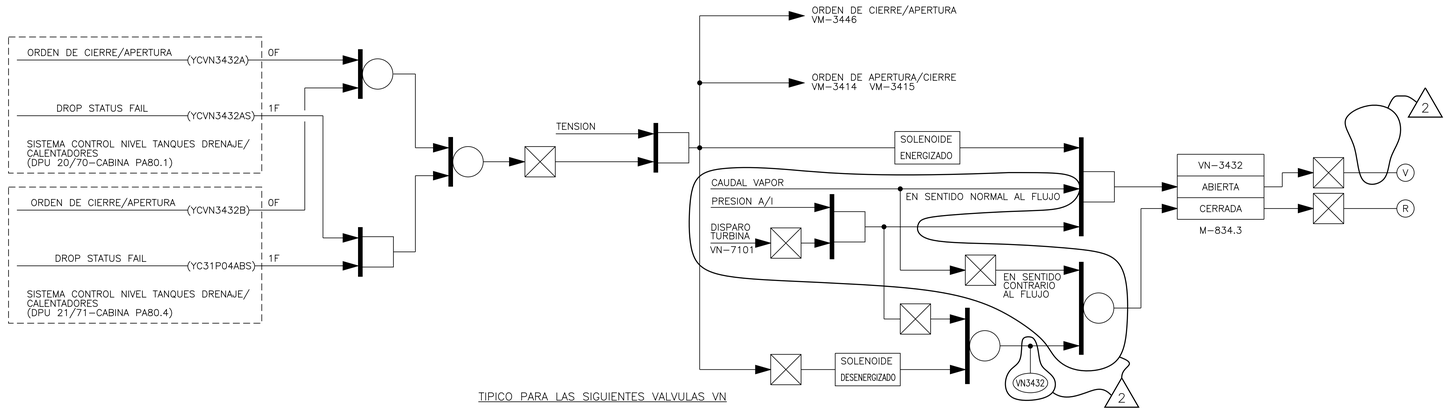

TIPICO PARA LAS SIGUIENTES VALVULAS VN

	VALVULA	ORDEN DE CIERRE/APERTURA	ENCLAVAMIENTO	FIN DE CARRERA	LAMPARA	AIRE ALIMENTACION	ALARMA	ORDENADOR	TREN
M-834.3	VN-3432	YCVN3432A/AS; YCVN3432B/BS	VM-3446; VM-3414; VM-3415	SZ-3432	L-3432	DISPARO TURBINA	–	VN3432	N
	VN-3433	YCVN3433A/AS; YCVN3433B/BS	VM-3450; VM-3418; VM-3419	SZ-3433	L-3433		–	VN3433	
M-834.2	VN-3426	YCVCN3433A/AS; YCVCN3433B/BS	VM-3424; VM-3404; VM-3405	SZ-3426	L-3426		–	VN3432	
	VN-3427	YCVN3427A/AS; YCVN3427B/BS	VM-3430; VM-3406; VM-3408	SZ-3427	L-3427		–	VN3433	
	VN-3429	YCVCN3439A/AS; YCVCN3439B/BS	VM-3436; VM-3409; VM-3410	SZ-3429	L-3429		–	VN3432	
	VN-3431	YCVN3431A/AS; YCVN3431B/BS	VM-3442; VM-3411; VM-3413	SZ-3431	L-3431		–	VN3433	

VALVULAS DRENAJE CALENTADORES B. P.

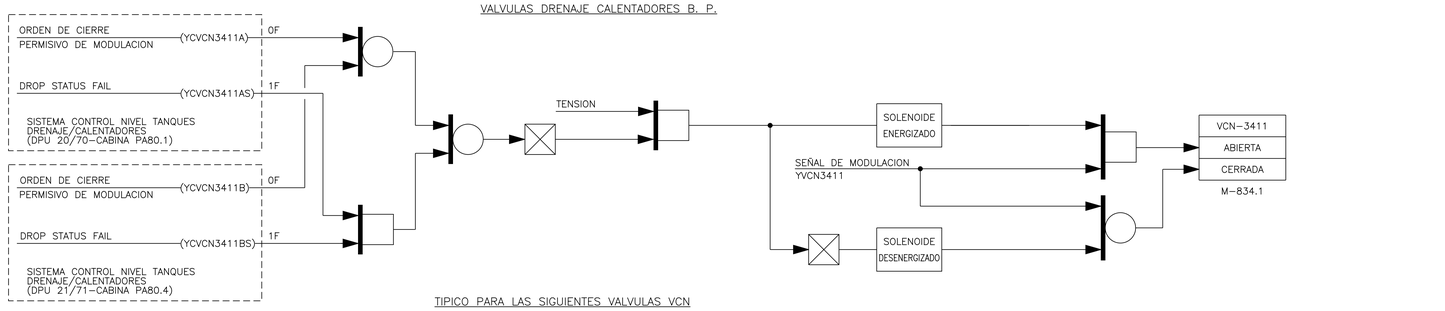

TIPICO PARA LAS SIGUIENTES VALVULAS VCN

VALVULA	ORDEN DE CIERRE/ PERMISIVO DE MODULACION	SEÑAL DE MODULACION	TREN
VCN-3411	YCVCN3411A/AS; YCVCN3411B/BS	YVCN3411	N
VCN-3416	YCVCN3416A/AS; YCVCN3416B/BS	YVCN3416	
VCN-3421	YCVCN3421A/AS; YCVCN3421B/BS	YVCN3421	
VCN-3427	YCVCN3427A/AS; YCVCN3427B/BS	YVCN3427	
VCN-3433	YCVCN3433A/AS; YCVCN3433B/BS	YVCN3433	
VCN-3439	YCVCN3439A/AS; YCVCN3439B/BS	YVCN3439	

NOTAS:
1.- LA NUMERACION REAL DE TODOS LOS EQUIPOS, LINEAS, VALVULAS, INSTRUMENTOS, ETC. DE ESTE PLANO IRA PRECEDIDA POR 2/.

ACTUALIZADO
IDR MAY-2022

EDICION	FECHA	DESCRIPCION	ESTUDIADO	REALIZADO	VERIFICADO	APROBADO
2	FEB.21	PCD-2/36720/A1-01	MCF	ICG	JAPM	MOP
1	MAY.13	PCD-2/20339-2/A1-00 PCD-2/20339-1 (PLANO NUEVO)	JADM	LAB	JSA	SMZ
0	FEB-11	PARA PCD-2/20339-1 (PLANO NUEVO)	JSA	MPM	JADM	SMZ

Asociación Nuclear Ascó - Vandellós II, A.I.E.
Westinghouse ANAV Engineering Support
CENTRAL NUCLEAR DE ASCO - GRUPO 2

DIAGRAMA LOGICO
SISTEMA DE CONDENSADO

ESCALAS:	PLANO Nº:	CLASE:	EDICION:
÷	2/J-834.2	–	2