

VALVULA AISLAMIENTO AGUA ALIMENTACION AUXILIAR "A"

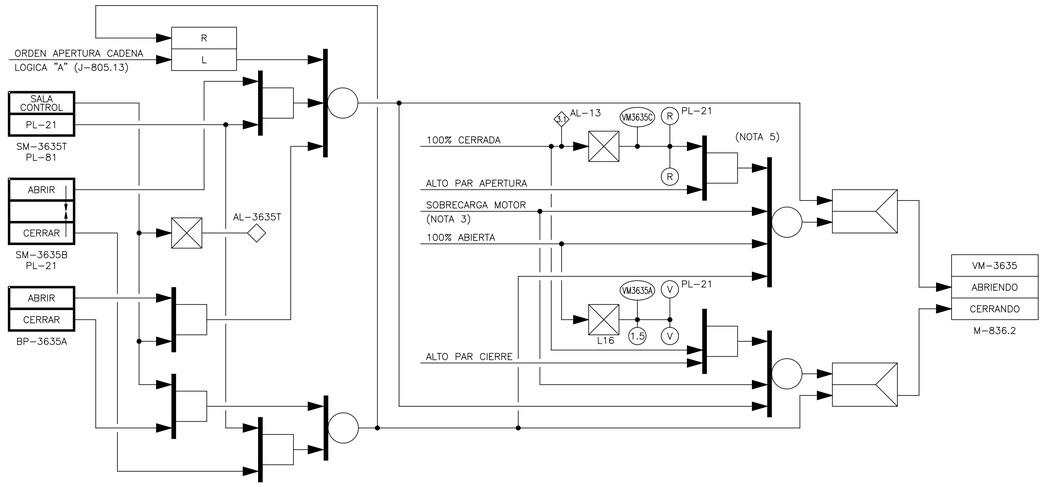


VALVULA	PL-21 INTERRUPTOR DE CONTROL	PL-81 SELECTOR	BOTON PULSADOR	ORDEN DE APERTURA	FIN DE CARRERA	LAMPARA		PL-21 LAMPARA	ALARMA		BLOQUEO SEÑAL SOBRECARGA	ORDENADOR		TREN
VM-3635	SM-3635B	SM-3635T	BP-3635A	CADENA "A"	SZ-3635	L-3635A	1.5-L0016	L-3635B	AL-3635T	3.1 AL-13	SI (NOTA 3)	VM3635A	VM3635C	A

VALVULA ASPIRACION EMERGENCIA B.A.A. AUXILIAR "A"

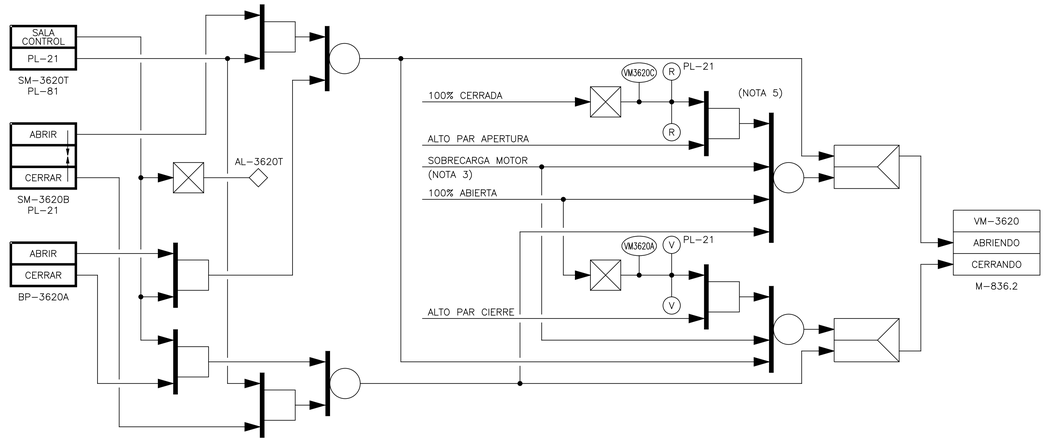

VALVULA	BOTON PULSADOR	PL-21 INTERRUPTOR DE CONTROL	PL-81 SELECTOR	FIN DE CARRERA	LAMPARA	PL-21 LAMPARA	ALARMA	BLOQUEO SEÑAL SOBRECARGA	ORDENADOR		TREN
VM-3620	BP-3620A	SM-3620B	SM-3620T	SZ-3620	L-3620A	L-3620B	AL-3620T	SI (NOTA 3)	VM3620A	VM3620C	A

BOMBA AGUA ALIMENTACION AUXILIAR "A"

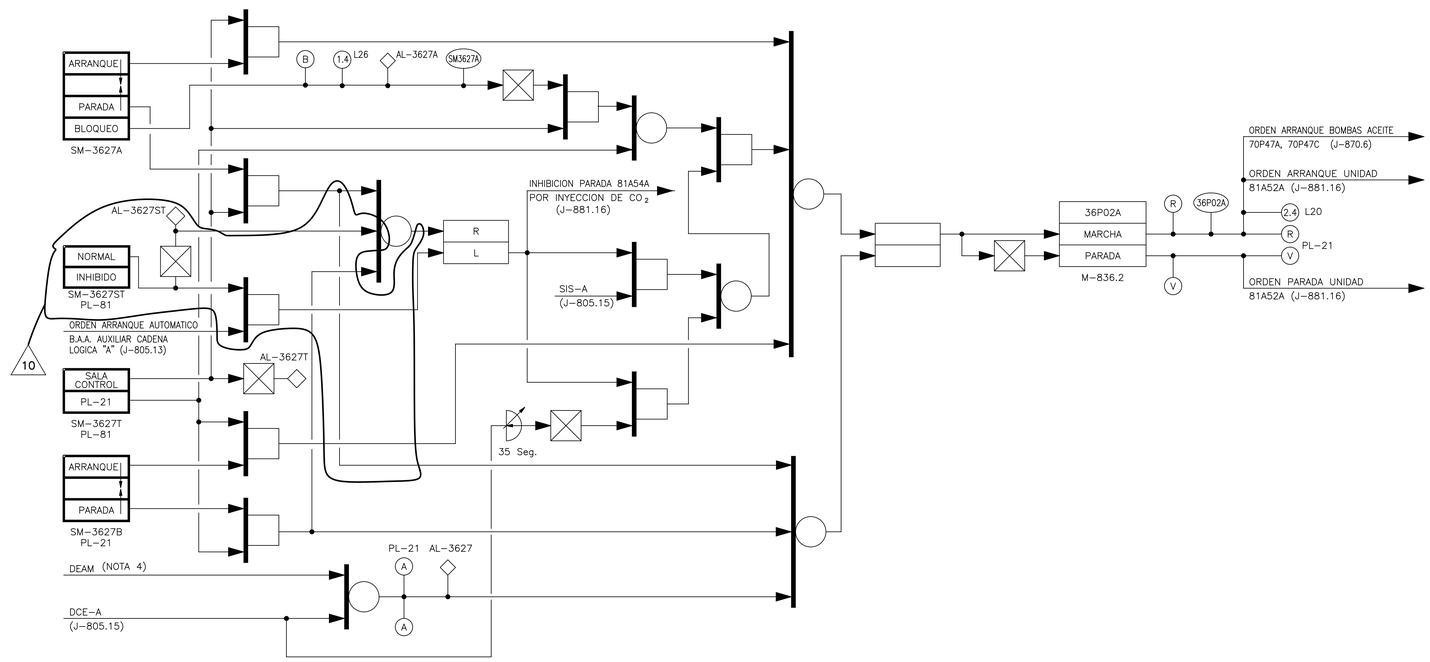

BOMBA	INTERRUPTOR DE CONTROL	PL-21 INTERRUPTOR DE CONTROL	PL-81 SELECTOR	ORDEN DE ARRANQUE	ORDEN PARADA/ PERMISIVO ARRANQUE	LAMPARAS			PL-21 LAMPARA	ALARMA		ORDENADOR		ENCLAVAMIENTO	TREN
36P02A	SM-3627A	SM-3627B	SM-3627T (SM-3627ST)	CADENA "A"	DCE-A SIS-A J-805.15 (30seg.)	L-3627A	2.4-L0020	1.4-L0026	L-3627B	AL-3627T	AL-3627A (AL-3627ST)	36P02A	SM3627A	81A54A (J-881.16)	A

10 — 10

NOTAS:

1.- PARA INDICACION LUMINOSA VER PLANO J-801.

2.- LA NUMERACION REAL DE TODOS LOS EQUIPOS, LINEAS, VALVULAS, INSTRUMENTOS, ETC. DE ESTE PLANO, IRA PRECEDIDA POR 2/.

3.- VER DETALLE TIPICO EN LOGICO 2/J-800.

4.- EL RELE 46 NO ENCLAVA AL 86 (DEAM), SI NO QUE DISPARA LA BOMBA DIRECTAMENTE.

5.- EN LAS VALVULAS INDICADAS EL % DE BY-PASS DE ALTO PAR DE APERTURA SE INDICA EN LA VENTANA DE AJUSTE DE LA VALVULA. DICHO VALOR NO AFECTA A LAS SEÑALIZACIONES

6.- LA POSICION DE BLOQUEO DEL SELECTOR DEJA SIN TENSION DE CONTROL AL CIRCUITO DE CIERRE DEL INTERRUPTOR DE LA BOMBA PARA LLEGAR A LA POSICION BLOQUEO, SE PASA POR LA POSICION PARADA.

LA EDICION 10 PROVIENE DE LA EDICION 9 EMITIDA POR SERIDOM
LA EDICION 7 PROVIENE DE LA EDICION 6 EMITIDA POR UTE INITEC-INYPSA-E.AGRUPADOS
ESTE PLANO PROCEDE DEL J-836.6 GRUPO 1 REV.0

ACTUALIZADO NOV-2017

* EL PLANO REVISION .1. SUBSTITUYE AL PLANO DE O.I.P. DE LA MISMA DENOMINACION Y REVISION .0.

** EL PLANO REVISION .2. SUBSTITUYE AL PLANO DE INYPSA / INGENIERIA Y EQUIPOS DE LA MISMA DENOMINACION Y REVISION .1.

EDICION	FECHA	DESCRIPCION	EST.	REAL.	COMP.	VERIF.	SUPERV.	APROB.
10	OCT.17	PCD-2/35588-1/A1-09	MSG	JMG	–	MCF	–	MOP
9	SEP.15	PCD-2/35185/A18-08	–	ARG	–	DRL	–	CLG
8	NOV.11	PCD-2/31715/A10-07	JSPE	JMG	–	JSR	–	MOP
7	DIC-08	CONVERSION DWG A DGN	–	JGV	MAA	–	–	JMJ

Asociación Nuclear Ascó - Vandellós II, A.I.E.

Westinghouse ANAV Engineering Support

CENTRAL NUCLEAR DE ASCO - GRUPO 2

DIAGRAMA LOGICO
SISTEMA DE LOS GENERADORES DE VAPOR

ESCALAS:	PLANO Nº:	CLASE:	EDICION:
-/-	2/J-836.6	C	10