

BOMBAS AGUA REFRIGERACION ESTATOR

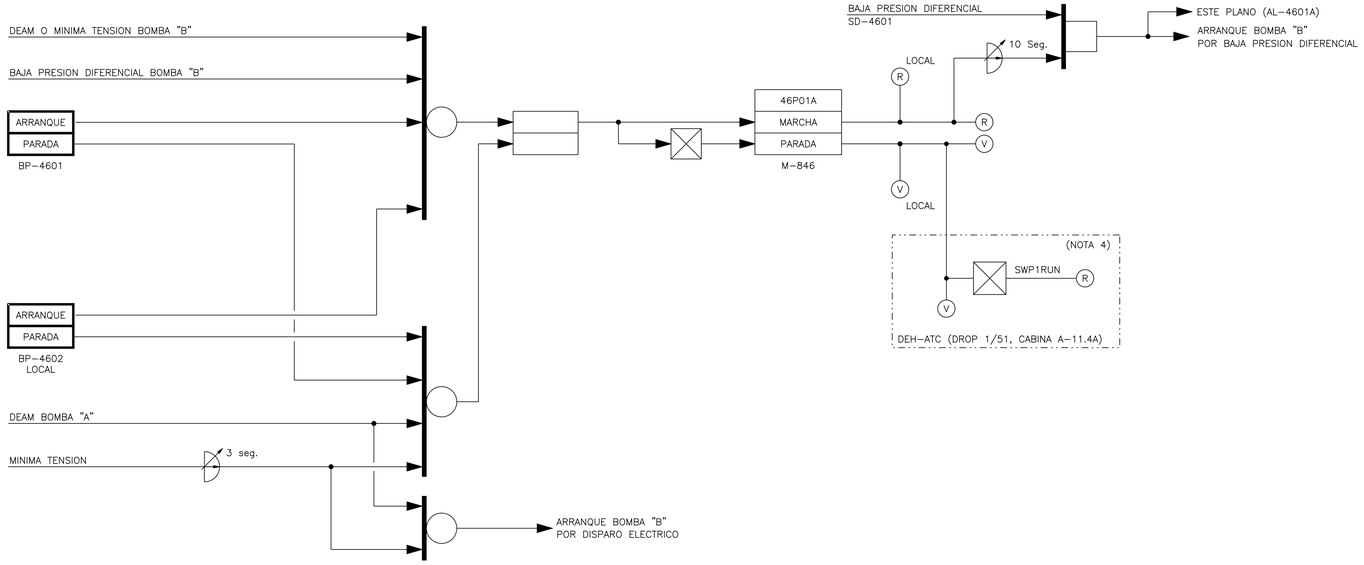

TIPICO PARA LAS SIGUIENTES BOMBAS


BOMBA	BOTON PULSADOR	LOCAL BOTON PULSADOR	ORDEN DE ARRANQUE	PERMISIVO ACTUACION ENCLAVAMIENTO	ENCLAVAMIENTO	LAMPARA	LOCAL LAMPARA	DEH INDICACION	DEH ALARMA	TREN
46P01A	BP-4601	BP-4602	DEAM O MINIMA TENSION BOMBA "B", BAJA PRESION DIFERENCIAL BOMBA "B"	SD-4601	ARRANQUE BOMBA "B" POR BAJA PRESION, ARRANQUE BOMBA "B" POR DISPARO ELECTRICO	L-4601	L-4602	SWP1RUN	AL-4601A	N
46P01B	BP-4603	BP-4604	DEAM O MINIMA TENSION BOMBA "A", BAJA PRESION DIFERENCIAL BOMBA "A"	SD-4602	ARRANQUE BOMBA "A" POR BAJA PRESION, ARRANQUE BOMBA "A" POR DISPARO ELECTRICO	L-4603	L-4604	SWP2RUN	AL-4601B	

VALVULA AGUA DE APORTACION

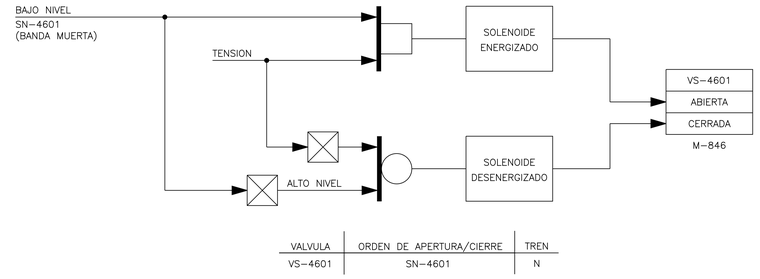


VALVULA	ORDEN DE APERTURA/CIERRE	TREN
VS-4601	SN-4601	N

ALARMAS ANOMALIA AUXILIARES ALTERNADOR

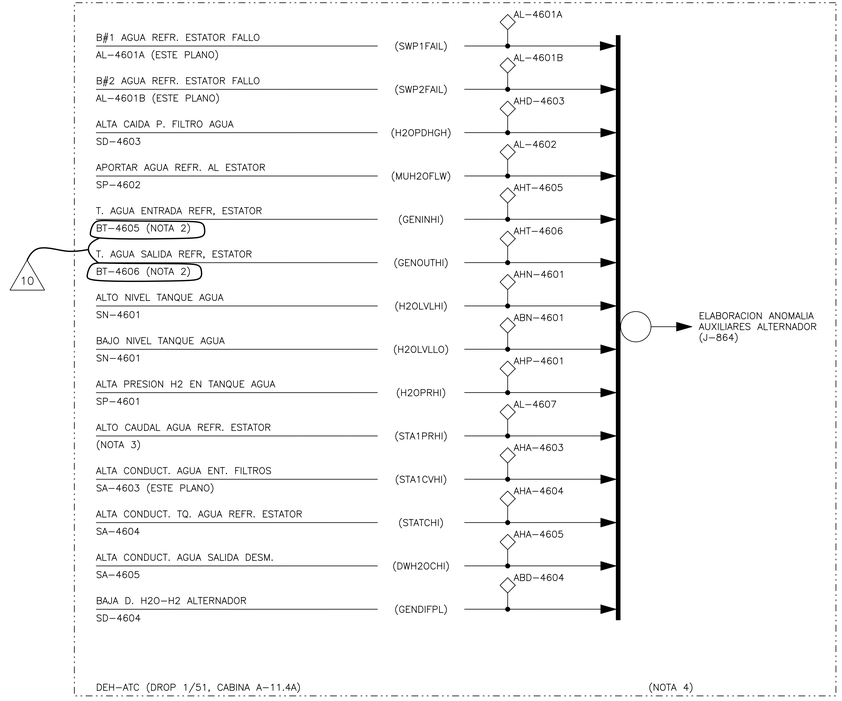

PROTECCION BAJO CAUDAL AGUA REFRIGERACION

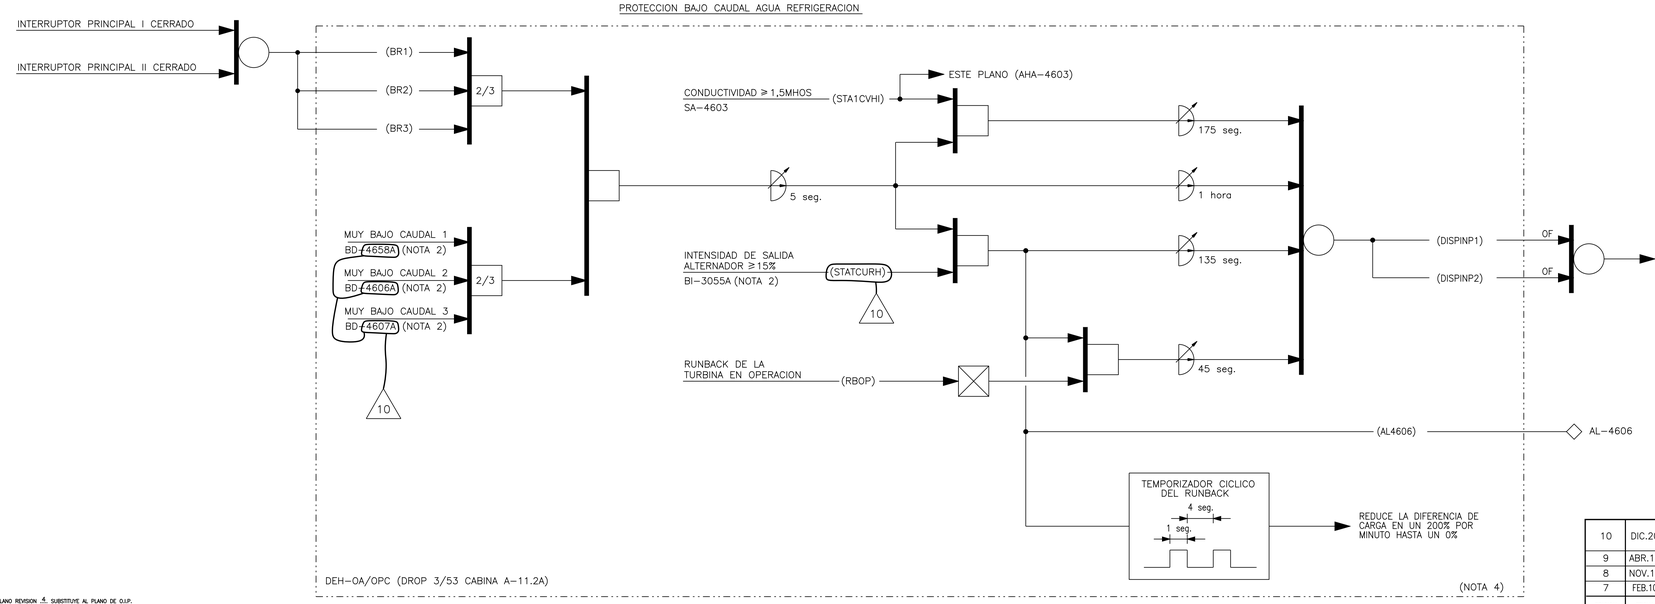

NOTAS:

1.- LA NUMERACION REAL DE TODOS LOS EQUIPOS, LINEAS, VALVULAS, INSTRUMENTOS, ETC. DE ESTE PLANO, IRA PRECEDIDA POR 2/.

2.- LOS BIESTABLES SOFT INDICADOS RECIBEN SEÑAL DE LOS INSTRUMENTOS SIGUIENTES:
-BD-4658A/B/C DE TD-4658 (CON SEÑAL DE ENTRADA AL DEH YQD4658N)
-BD-4606A/B/C DE TIP-4606A Y TIP-4606B (CON SEÑALES DE ENTRADA AL DEH YQP4606A/YQP4606B)
-BD-4607A/B/C DE TID-4607 (CON SEÑAL DE ENTRADA AL DEH YQD4607)
-BI-3055A DE TI-3055A (CON SEÑAL DE ENTRADA AL DEH STATCUR)
-BT-4605 DE TT-4605B
-BT-4606 DE TT-4606B

3.- ALARMA ORIGINADA POR LOS BIESTABLES BD-4606C/BD-4607C/BD-4658C QUE CORRESPONDEN A LOS INSTRUMENTOS INDICADOS EN LA NOTA 2.

4.- VER DETALLE DE LA LOGICA EN PLANO WNA-CB-00199-FFY.

10

LA EDICION 6 PROVIENE DE LA EDICION 5 EMITIDA POR UTE INTEC-INYPSA-E.AGRUPADOS

ESTE PLANO PROCEDE DEL J-846 GRUPO I ED.4

ACTUALIZADO DIC-2020

EDICION	FECHA	DESCRIPCION	ESTUDIADO	REALIZADO	VERIFICADO	APROBADO
10	DIC.20	PCD-2/35959/A1-09	JSR	JMG	BPP	MOP
9	ABR.19	PCD-2/35959/A1-08	BPP	JMG	JSR	MOP
8	NOV.17	PCD-2/31505/A1-07	JSR	FSS	JER	MOP
7	FEB.10	PCD-2/20892/A1-06	JLL	JRG	JSA	MOP

Asociación Nuclear Ascó - Vandellós II, A.I.E.

Westinghouse ANAV Engineering Support

CENTRAL NUCLEAR DE ASCO - GRUPO 2

DIAGRAMA LOGICO
SISTEMA DE AGUA DE REFRIGERACION DEL ESTATOR

ESCALAS:	PLANO Nº:	EDICION:
—	2/J-846	10

* EL PLANO REVISION 4 SUBSTITUYE AL PLANO DE O.I.P. DE LA MISMA DENOMINACION Y REVISION 2.

2J-846-10.DGN