

UNIDAD REFRIGERACION EMERGENCIA EDIFICIO AUXILIAR LOCAL ELECTRICO NIVEL 42.5

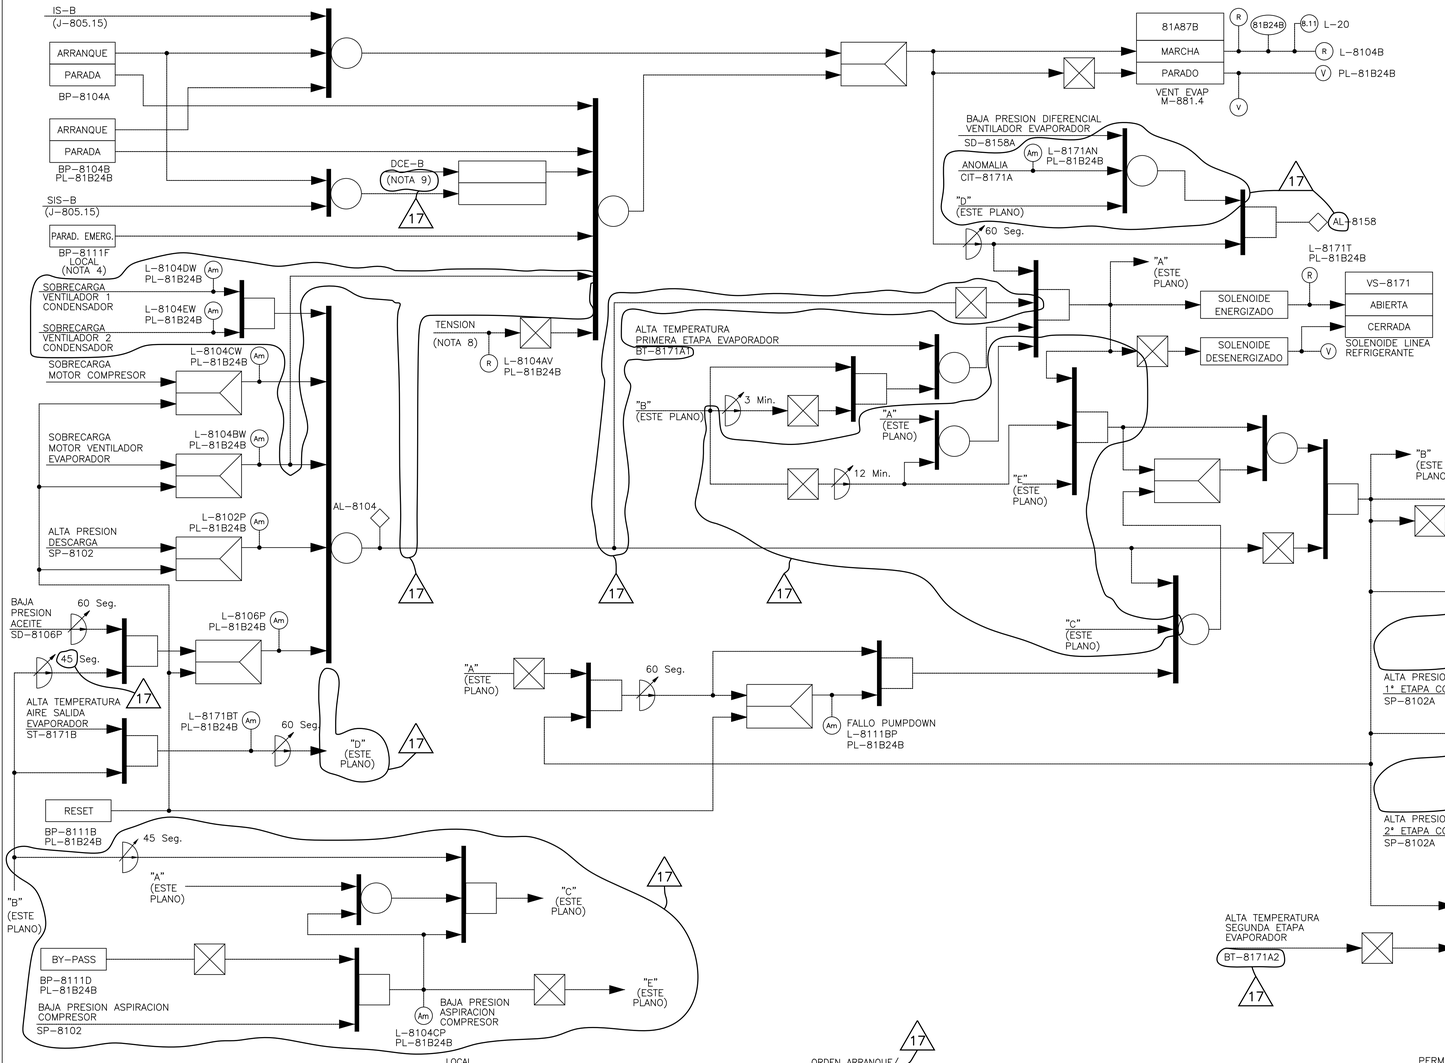


COMPUERTAS AISLAMIENTO EDIFICIO AUXILIAR

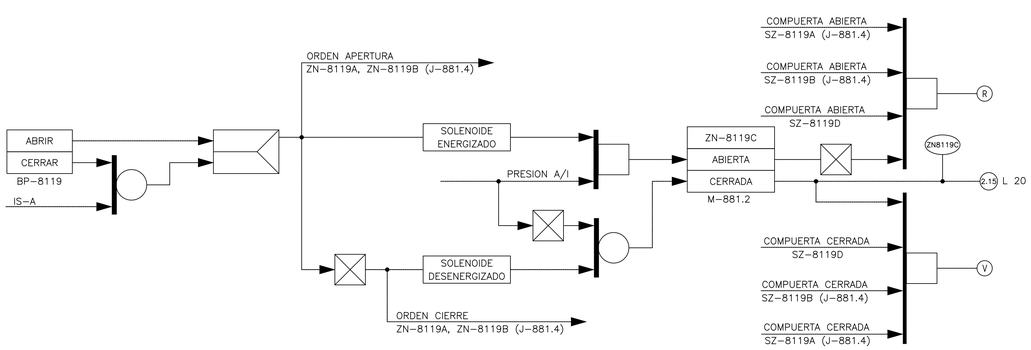

TIPICO PARA LAS SIGUIENTES COMPUERTAS ZN

COMPUERTA	BOTON PULSADOR	ORDEN DE CIERRE	FIN DE CARRERA	LAMPARAS		ORDENADOR
ZN-8119C	BP-8119	IS-A	SZ-8119C	L-8119	2.15-L0020	ZN8119C
ZN-8119D			SZ-8119D		2.16-L0020	ZN8119D
ZN-8120C	BP-8120	IS-B	SZ-8120C	L-8120	8.15-L0020	ZN8120C
ZN-8120D			SZ-8120D		8.16-L0020	ZN8120D

UNIDADES DIVERSAS EDIFICIO AUXILIAR

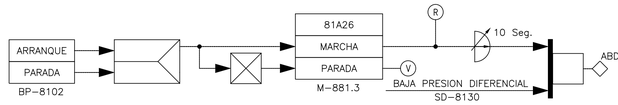


TIPICO PARA LAS SIGUIENTES UNIDADES

UNIDAD	BOTON PULSADOR	LAMPARA	PERMISIVO ACTUACION ALARMA	ALARMA
81A26	BP-8102	L-8102	SD-8130	ABD-8130
81A31	BP-8101 LOCAL	L-8101 LOCAL	SD-8141	ABD-8141
M-881.4 81A32	BP-8112A LOCAL	L-8112A LOCAL	SD-8183	ABD-8183
M-881.4 81A33	BP-8112B LOCAL	L-8112B LOCAL	SD-8184	ABD-8184


UNIDAD	EQUIPO	BOTON PULSADOR	PANEL LOCAL	LOCAL BOTON PULSADOR	ORDEN DE ARRANQUE	ORDEN DE PARADA/REPOSICION	ORDEN ARRANQUE/PARADA COMPRESOR	LAMPARAS	LAMPARA LOCAL	PERMISIVO ACTUACION ALARMA	ALARMA	ORDENADOR	PERMISIVO ARRANQUE VENTILADORES COND	TREN
81B24B	81A87B VS-8171 81C11B VS-8111B 81A85B 81A86B	BP-8104A	PL-81B24B	BP-8104B BP-8111B BP-8111D BP-8111F	IS-B (J-805.15)	DCE-B/SIS-B (25seg.) (J-805.15)	SP-8102 SD-8106P BT-8171A1/A2	L-8104A 8.11-L0020	L-8104AV L-8104BW L-8171T L-8104D L-8104CP L-8102P L-8104DW L-8111BZ L-8104E L-8171AN L-8106P L-8104EW L-8104C L-8104B L-8104CW L-8171BT L-8111B L-8111BP	SP-8102 SD-8106P ST-8171B CIT-8171A	AL-8104 AL-8158	81B24B	SP-8102A	B

UNIDAD CALENTAMIENTO SALA TANQUE ACIDO BORICO

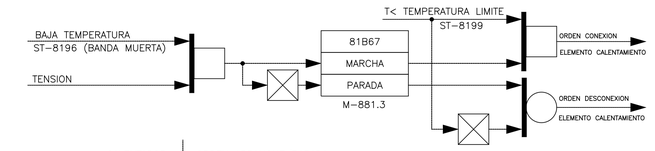


CALENTADOR	ORDEN ARRANQUE/PARADA
81B67	ST-8196 ST-8199

UNIDAD REFRIGERACION NORMAL LOCAL ELECTRICO

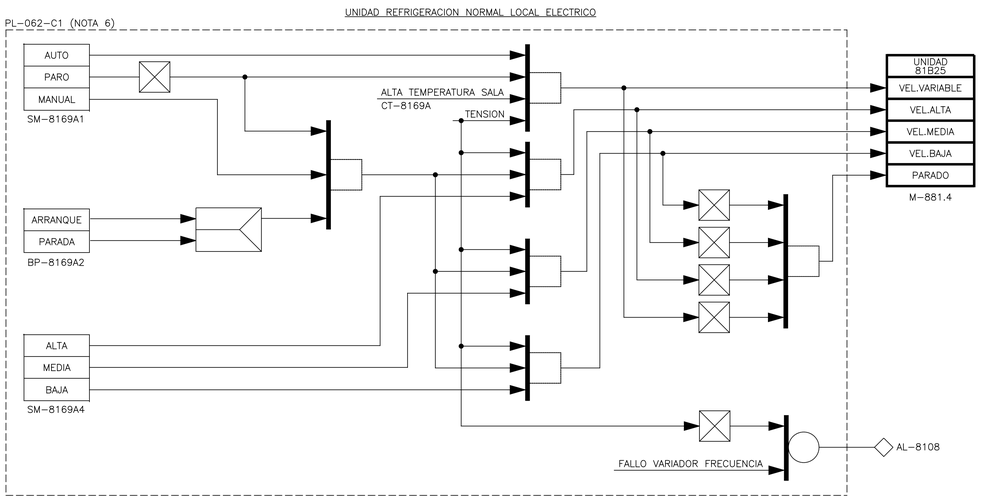

UNIDAD	SELECTOR MODO FUNCIONAMIENTO	BOTON PULSADOR (MODO MANUAL)	SELECTOR VELOCIDAD (MODO MANUAL)	ORDEN ARRANQUE/PARADA UNIDAD (MODO AUTO)	ALARMA	TREN
81B25	SM-8169A1 (PL-062-C1)	BP-8169A2 (PL-062-C1)	SM-8169A4 (PL-062-C1)	CT-8169A (PL-062-C1)	AL-8108	N

ALARMA MAL FUNCIONAMIENTO FILTROS UNIDAD 81A26

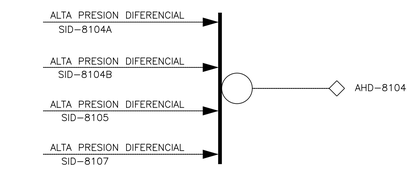

UNIDAD	ORDEN ENERGIZACION ALARMA	ALARMA
81A26	SID-8104A SID-8104B SID-8105 SID-8107	AHD-8104

NOTAS:

1.- LA NUMERACION REAL DE TODOS LOS EQUIPOS, LINEAS, VALVULAS, INSTRUMENTOS, ETC. DE ESTE PLANO IRA PRECEDIDA POR 2/.

2.- ANULADA

3.- ANULADA

4.- PULSADOR TIPO SETA CON ENCLAVAMIENTO QUE QUITA TENSION DE CONTROL DEL PANEL LOCAL PL-81B24B

5.- ANULADA.

6.- EL PANEL PL-062-C1 DISPONE DE UN VARIADOR DE FRECUENCIA QUE GESTIONA EL FUNCIONAMIENTO DE LA UNIDAD 81B25.

7.- EL COMPRESOR TRABAJA AL 100% DE LA CAPACIDAD CON VS-8111B CERRADA Y PASA AL 50% AL ABRIR.

8.- TENSION 120 V C.A. DEPENDIENTE DE LAS FASES DE ALIMENTACION DEL EQUIPO.

9.- EL DCE NO PARA DIRECTAMENTE EL COMPRESOR, SI BIEN ESTE PARARA POR PERDIDA DE LA TENSION DE CONTROL DE LA UNIDAD HVAC ORIGINADO EN PPE.

17 LA EDICION 11 PROVIENE DE LA EDICION 10 EMITIDA POR UTE INITEC-INYPSA-E.AGRUPADOS ESTE PLANO PROCEDE DEL J-881.1 GRUPO I REV.7

*** EL PLANO REVISION 9 SUBSTITUYE AL PLANO DE I.C.N.A. DE LA MISMA DENOMINACION Y REVISION 8

* EL PLANO REVISION 8 SUBSTITUYE AL PLANO DE O.I.P. DE LA MISMA DENOMINACION Y REVISION 7.

ACTUALIZADO JUN-2019

EDICION	FECHA	DESCRIPCION	ESTUDIADO	REALIZADO	VERIFICADO	APROBADO
17	MAR.19	PCD-2/35479-5/A2-16	JLM	FSS	JER	MOP
16	NOV.17	PCD-2/35588-1/A1-15 PCD-2/35479-3/A2-15	JLM	FSS	JSR	MOP
15	FEB.16	PCD-2/35479-1/A1-14,PCD-2/35479-2/A2-14	JLM	FSS	JER	MOP
14	JUN.15	PCD-2/35541/A1-13	JLL	JMG	MMG	MOP

Anav Asociación Nuclear Ascó - Vandellós II, A.I.E.

Westinghouse ANAV Engineering Support

CENTRAL NUCLEAR DE ASCO - GRUPO 2

DIAGRAMA LOGICO
SISTEMA H.V.A.C.
EDIFICIO AUXILIAR

ESCALAS: -/- | PLANO Nº: 2/J-881.1 | CLASE: C | EDICION: 17

2J881.101-17.DGN