

VENTILADORES EXTRACCION AIRE EMERGENCIA EDIFICIOS GENERADORES DIESEL

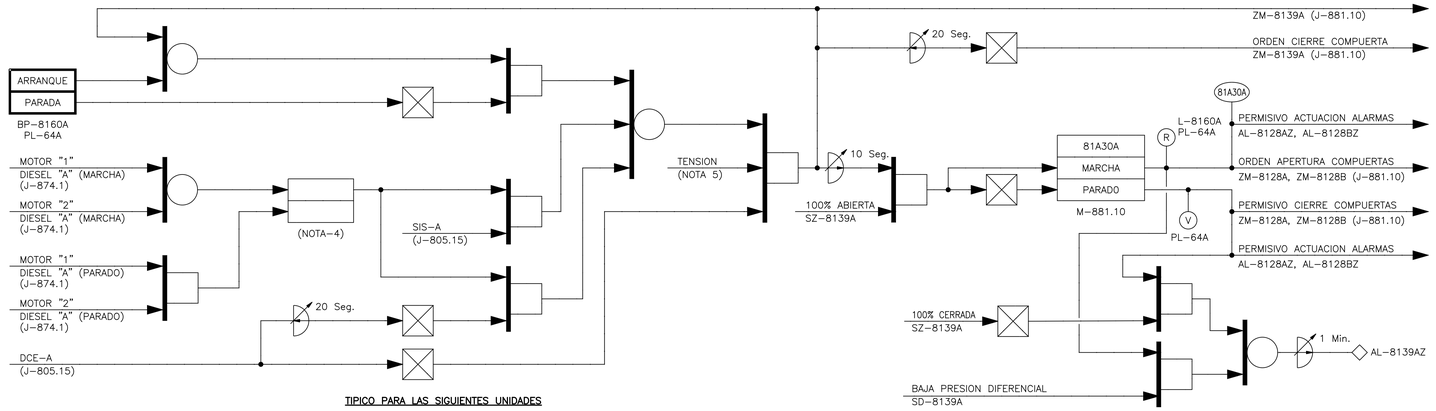

TIPICO PARA LAS SIGUIENTES UNIDADES

VENTILADOR	BOTON PULSADOR	ORDEN PARADA/ PERMISIVO ARRANQUE	ORDEN ARRANQUE/PARADA	ORDEN PARADA/ PERMISIVO ARRANQUE	LAMPARA	PERMISIVO ACTUACION ALARMA	ALARMA	ORDENADOR
81A30A	BP-8160A PL-64A	SZ-8139A	DIESEL A (J-874.1)	DCE-A (J-805.15) SIS-A (15 Seg.)	L-8160A PL-64A	SD-8139A SZ-8139A	AL-8139AZ	81A30A
81A30B	BP-8160B PL-64A	SZ-8139B			L-8160B PL-64A	SD-8139B SZ-8139B	AL-8139BZ	81A30B
81A30C	BP-8160C PL-64B	SZ-8139C	DIESEL B (J-874.3)	DCE-B (J-805.15) SIS-B (15 Seg.)	L-8160C PL-64B	SD-8139C SZ-8139C	AL-8139CZ	81A30C
81A30D	BP-8160D PL-64B	SZ-8139D			L-8160D PL-64B	SD-8139D SZ-8139D	AL-8139DZ	81A30D


VENTILADORES SALAS TANQUES EDIFICIOS GENERADORES DIESEL

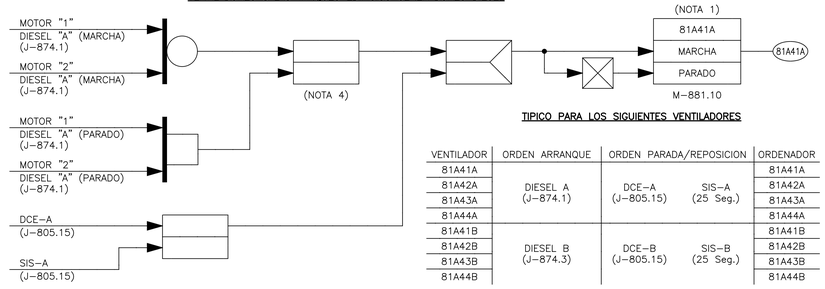

TIPICO PARA LOS SIGUIENTES VENTILADORES

VENTILADOR	ORDEN ARRANQUE	ORDEN PARADA/REPOSICION		ORDENADOR
81A41A	DIESEL A (J-874.1)	DCE-A (J-805.15)	SIS-A (25 Seg.)	81A41A
81A42A				81A42A
81A43A				81A43A
81A44A				81A44A
81A41B	DIESEL B (J-874.3)	DCE-B (J-805.15)	SIS-B (25 Seg.)	81A41B
81A42B				81A42B
81A43B				81A43B
81A44B				81A44B

UNIDADES REFRIGERACION SALA CONTROL EDIFICIOS GENERADORES DIESEL

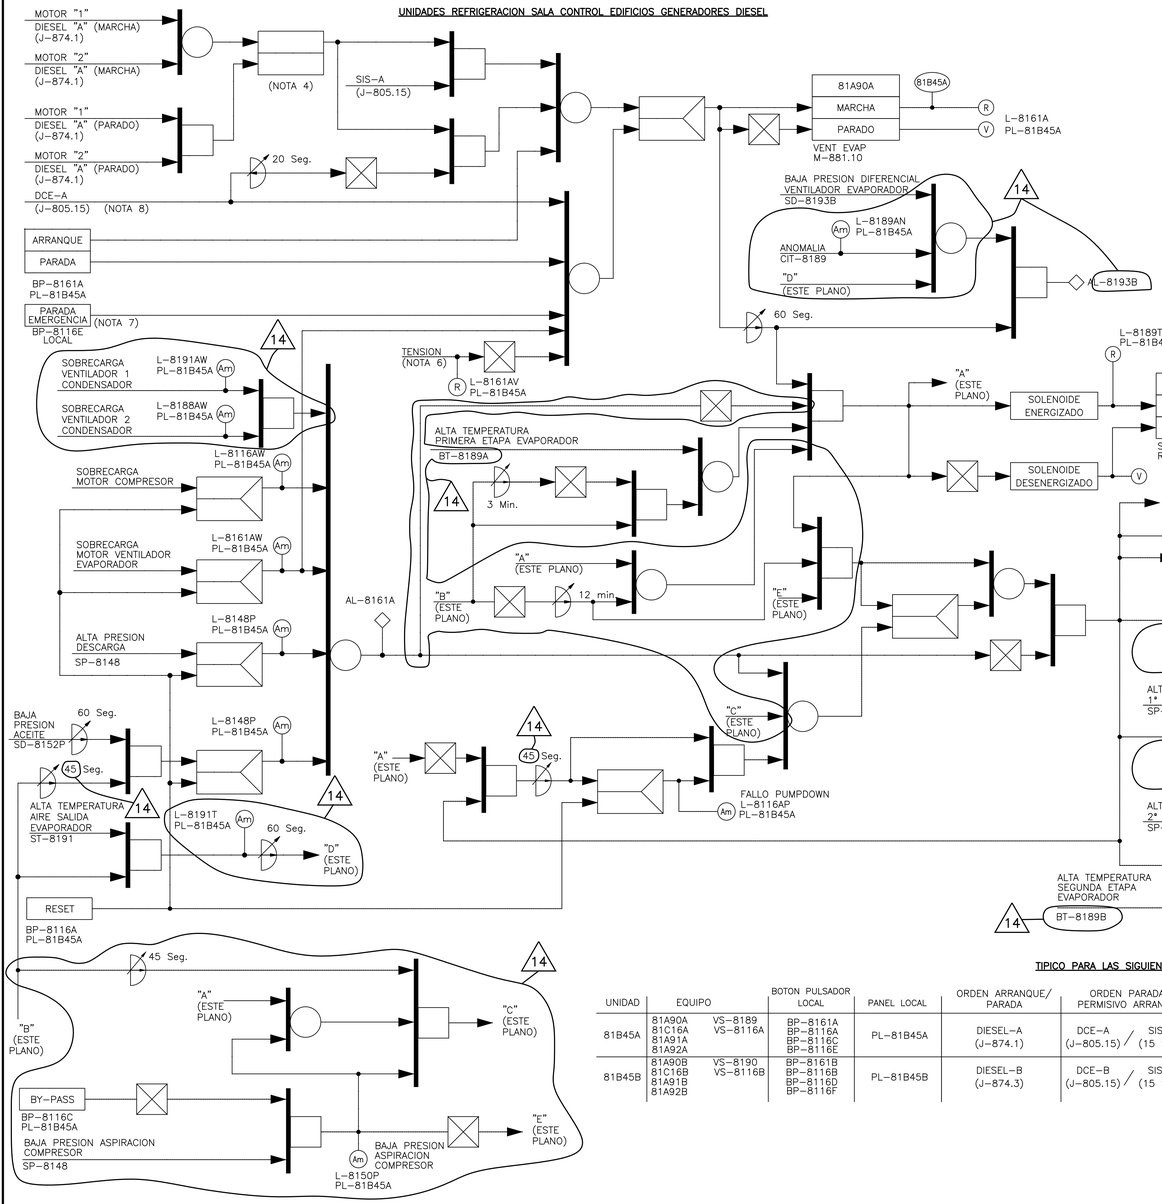


TIPICO PARA LAS SIGUIENTES UNIDADES

UNIDAD	EQUIPO		BOTON PULSADOR LOCAL	PANEL LOCAL	ORDEN ARRANQUE/ PARADA	ORDEN PARADA/ PERMISIVO ARRANQUE	ORDEN ARRANQUE/ PARADA VENTILADOR EVAP	LAMPARA LOCAL				PERMISIVO ACTUACION ALARMA		ALARMA	ORDENADOR	PERMISIVO ARRANQUE VENTILADORES COND	TREN
81B45A	81A90A 81C16A 81A91A 81A92A	VS-8189 VS-8116A	BP-8161A BP-8116A BP-8116C BP-8116E	PL-81B45A	DIESEL-A (J-874.1)	DCE-A (J-805.15) / SIS-A (15 Seg.)	SP-8148 SD-8152P BT-8189A/B ST-8191	L-8161AV L-8148P L-8152P L-8116AW	L-8161AW L-8191AW L-8188AW L-8191T	L-8189T L-8116AZ L-8161AC L-8116AC	L-8191A L-8188A L-8161A L-8116AP	L-8150P L-8189AN	SP-8148 ST-8191	SD-8152P SD-8193B CIT-8189	AL-8161A AL-8193B	81B45A	SP-8125A	A
81B45B	81A90B 81C16B 81A91B 81A92B	VS-8190 VS-8116B	BP-8161B BP-8116B BP-8116D BP-8116F	PL-81B45B	DIESEL-B (J-874.3)	DCE-B (J-805.15) / SIS-B (15 Seg.)	SP-8149 SD-8153P BT-8190A/B ST-8192	L-8161BV L-8149P L-8153P L-8116BW	L-8161BW L-8191BW L-8188BW L-8192T	L-8190T L-8116BZ L-8161BC L-8116BC	L-8191B L-8188B L-8161B L-8116BP	L-8151P L-8190AN	SP-8149 ST-8192	SD-8153P SD-8194B CIT-8190	AL-8161B AL-8194B	81B45B	SP-8125B	B

ACTUALIZADO JUN-2019

VENTILADORES SUMINISTRO AIRE EMERGENCIA EDIFICIOS GENERADORES DIESEL

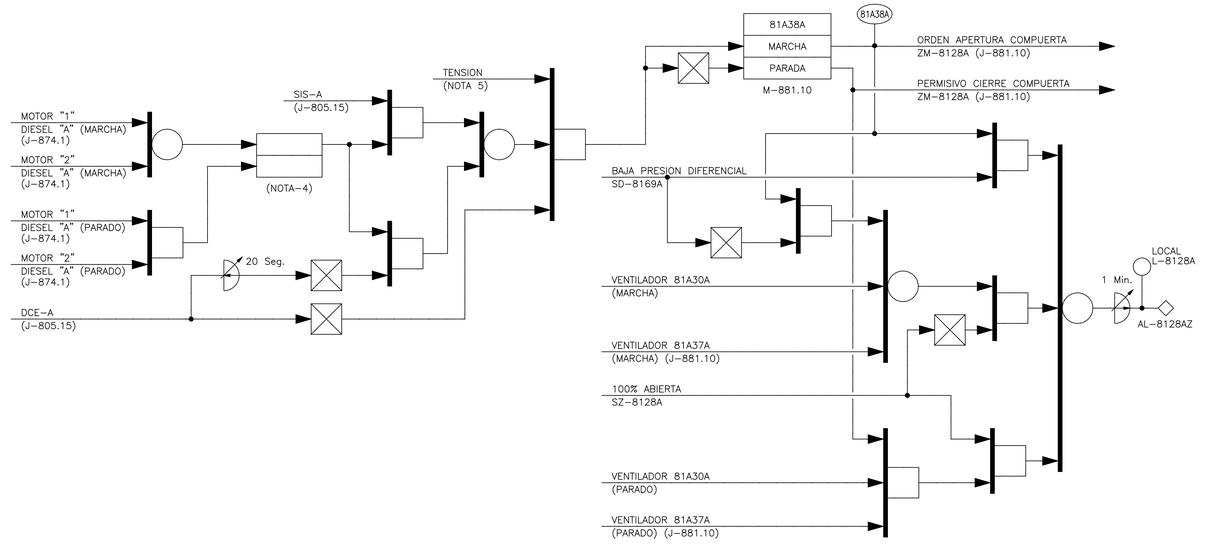

TIPICO PARA LOS SIGUIENTES VENTILADORES

VENTILADOR	ORDEN ARRANQUE/PARADA	ORDEN PARADA/ PERMISIVO ARRANQUE		LAMPARA LOCAL	PERMISIVO ACTUACION ALARMA	ALARMA	ORDENADOR
81A38A	DIESEL A (J-874.1)	DCE-A (J-805.15)	SIS-A (15 Seg.)	L-8128A	SZ-8128A, 81A30A SD-8169A, 81A37A	AL-8128AZ	81A38A
81A38B				L-8128B	SZ-8128B, 81A30A SD-8169B, 81A37A	AL-8128BZ	81A38B
81A38C				L-8128C	SZ-8128C, 81A30B SD-8169C, 81A37A	AL-8128CZ	81A38C
81A38D				L-8128D	SZ-8128D, 81A30B SD-8169D, 81A37A	AL-8128DZ	81A38D
81A38E	DIESEL B (J-874.3)	DCE-B (J-805.15)	SIS-B (15 Seg.)	L-8128E	SZ-8128E, 81A37B SD-8169E, 81A30C	AL-8128EZ	81A38E
81A38F				L-8128F	SZ-8128F, 81A37B SD-8169F, 81A30C	AL-8128FZ	81A38F
81A38G				L-8128G	SZ-8128G, 81A30D SD-8169G, 81A37B	AL-8128GZ	81A38G
81A38H				L-8128H	SZ-8128H, 81A30D SD-8169H, 81A37B	AL-8128HZ	81A38H

NOTAS:

1.- LOS VENTILADORES DE LAS SALAS TANQUES EDIFICIOS GENERADORES DIESEL SE ACCIONAN MANUALMENTE DESDE EL CENTRO CONTROL DE MOTORES.
2.- LA NUMERACION REAL DE TODOS LOS EQUIPOS, LINEAS, VALVULAS, INSTRUMENTOS, ETC. DE ESTE PLANO, IRA PRECEDIDA DE POR 2/.
3.- EL COMPRESOR TRABAJA AL 100% DE LA CAPACIDAD CON LA VS-8116A (VS-8116B) CERRADA Y PASA AL 50% AL ABRIR
4.- LAS SEÑALES QUE ENERGIZAN LA MEMORIA DEPENDEN DE TENSION 125V C.C. DE BARRAS G1.
5.- TENSION 110 V C.A. DEPENDIENTE DE LAS FASES DE ALIMENTACION DEL EQUIPO
6.- TENSION 120 V C.A. DEPENDIENTE DE LAS FASES DE ALIMENTACION DEL EQUIPO
7.- PULSADOR TIPO SETA CON ENCLAVAMIENTO QUE QUITA TENSION DE CONTROL DEL PANEL LOCAL PL-81845A/B.
8.- EL DCE NO PARA DIRECTAMENTE EL COMPRESOR, SI BIEN ESTE PARARA POR PERDIDA DE LA TENSION DE CONTROL DE LA UNIDAD HVAC ORIGINADO EN PPE.

LA EDICION 12 PROVIENE DE LA EDICION 11 EMITIDA POR UTE INTEC-INYPSA-E.AGRUPADOS

ESTE PLANO PROCEDE DEL J-881.9 GRUPO 1 REV. 7

EDICION	FECHA	DESCRIPCION	ESTUDIADO	REALIZADO	VERIFICADO	APROBADO
14	MAR.19	PCD-2/35478-7/A3-13; PCD-2/35478-8/A4-13	JLM	FSS	JER	MOP
13	FEB-18	PCD-2/35478-3/A6-12; PCD-2/35478-4/A7-12; PCD-2/35478-6/A8-12	MCF	FSS	JER	MOP
12	MAY-00	SE INCLUYE EMD-2/12009 (H.I. REV.0)	MARP	CGC	MANF	CSP
11	A00-95	SE INCLUYE EMD-2/12035	MVJ	JMH	CFP	AA

Anav Asociación Nuclear Ascó - Vandellós II, A.I.E.

Westinghouse ANAV Engineering Support

CENTRAL NUCLEAR DE ASCO - GRUPO 2

DIAGRAMA LOGICO
SISTEMA H.V.A.C.
EDIFICIOS DIESEL

ESCALAS: —— | PLANO Nº: 2/J-881.9 | CLASE: C | EDICION: 14

2J881.09-14.DGN