
UNIDAD A/C SALA EQUIPO ELECTRICO EDIFICIO CONTROL

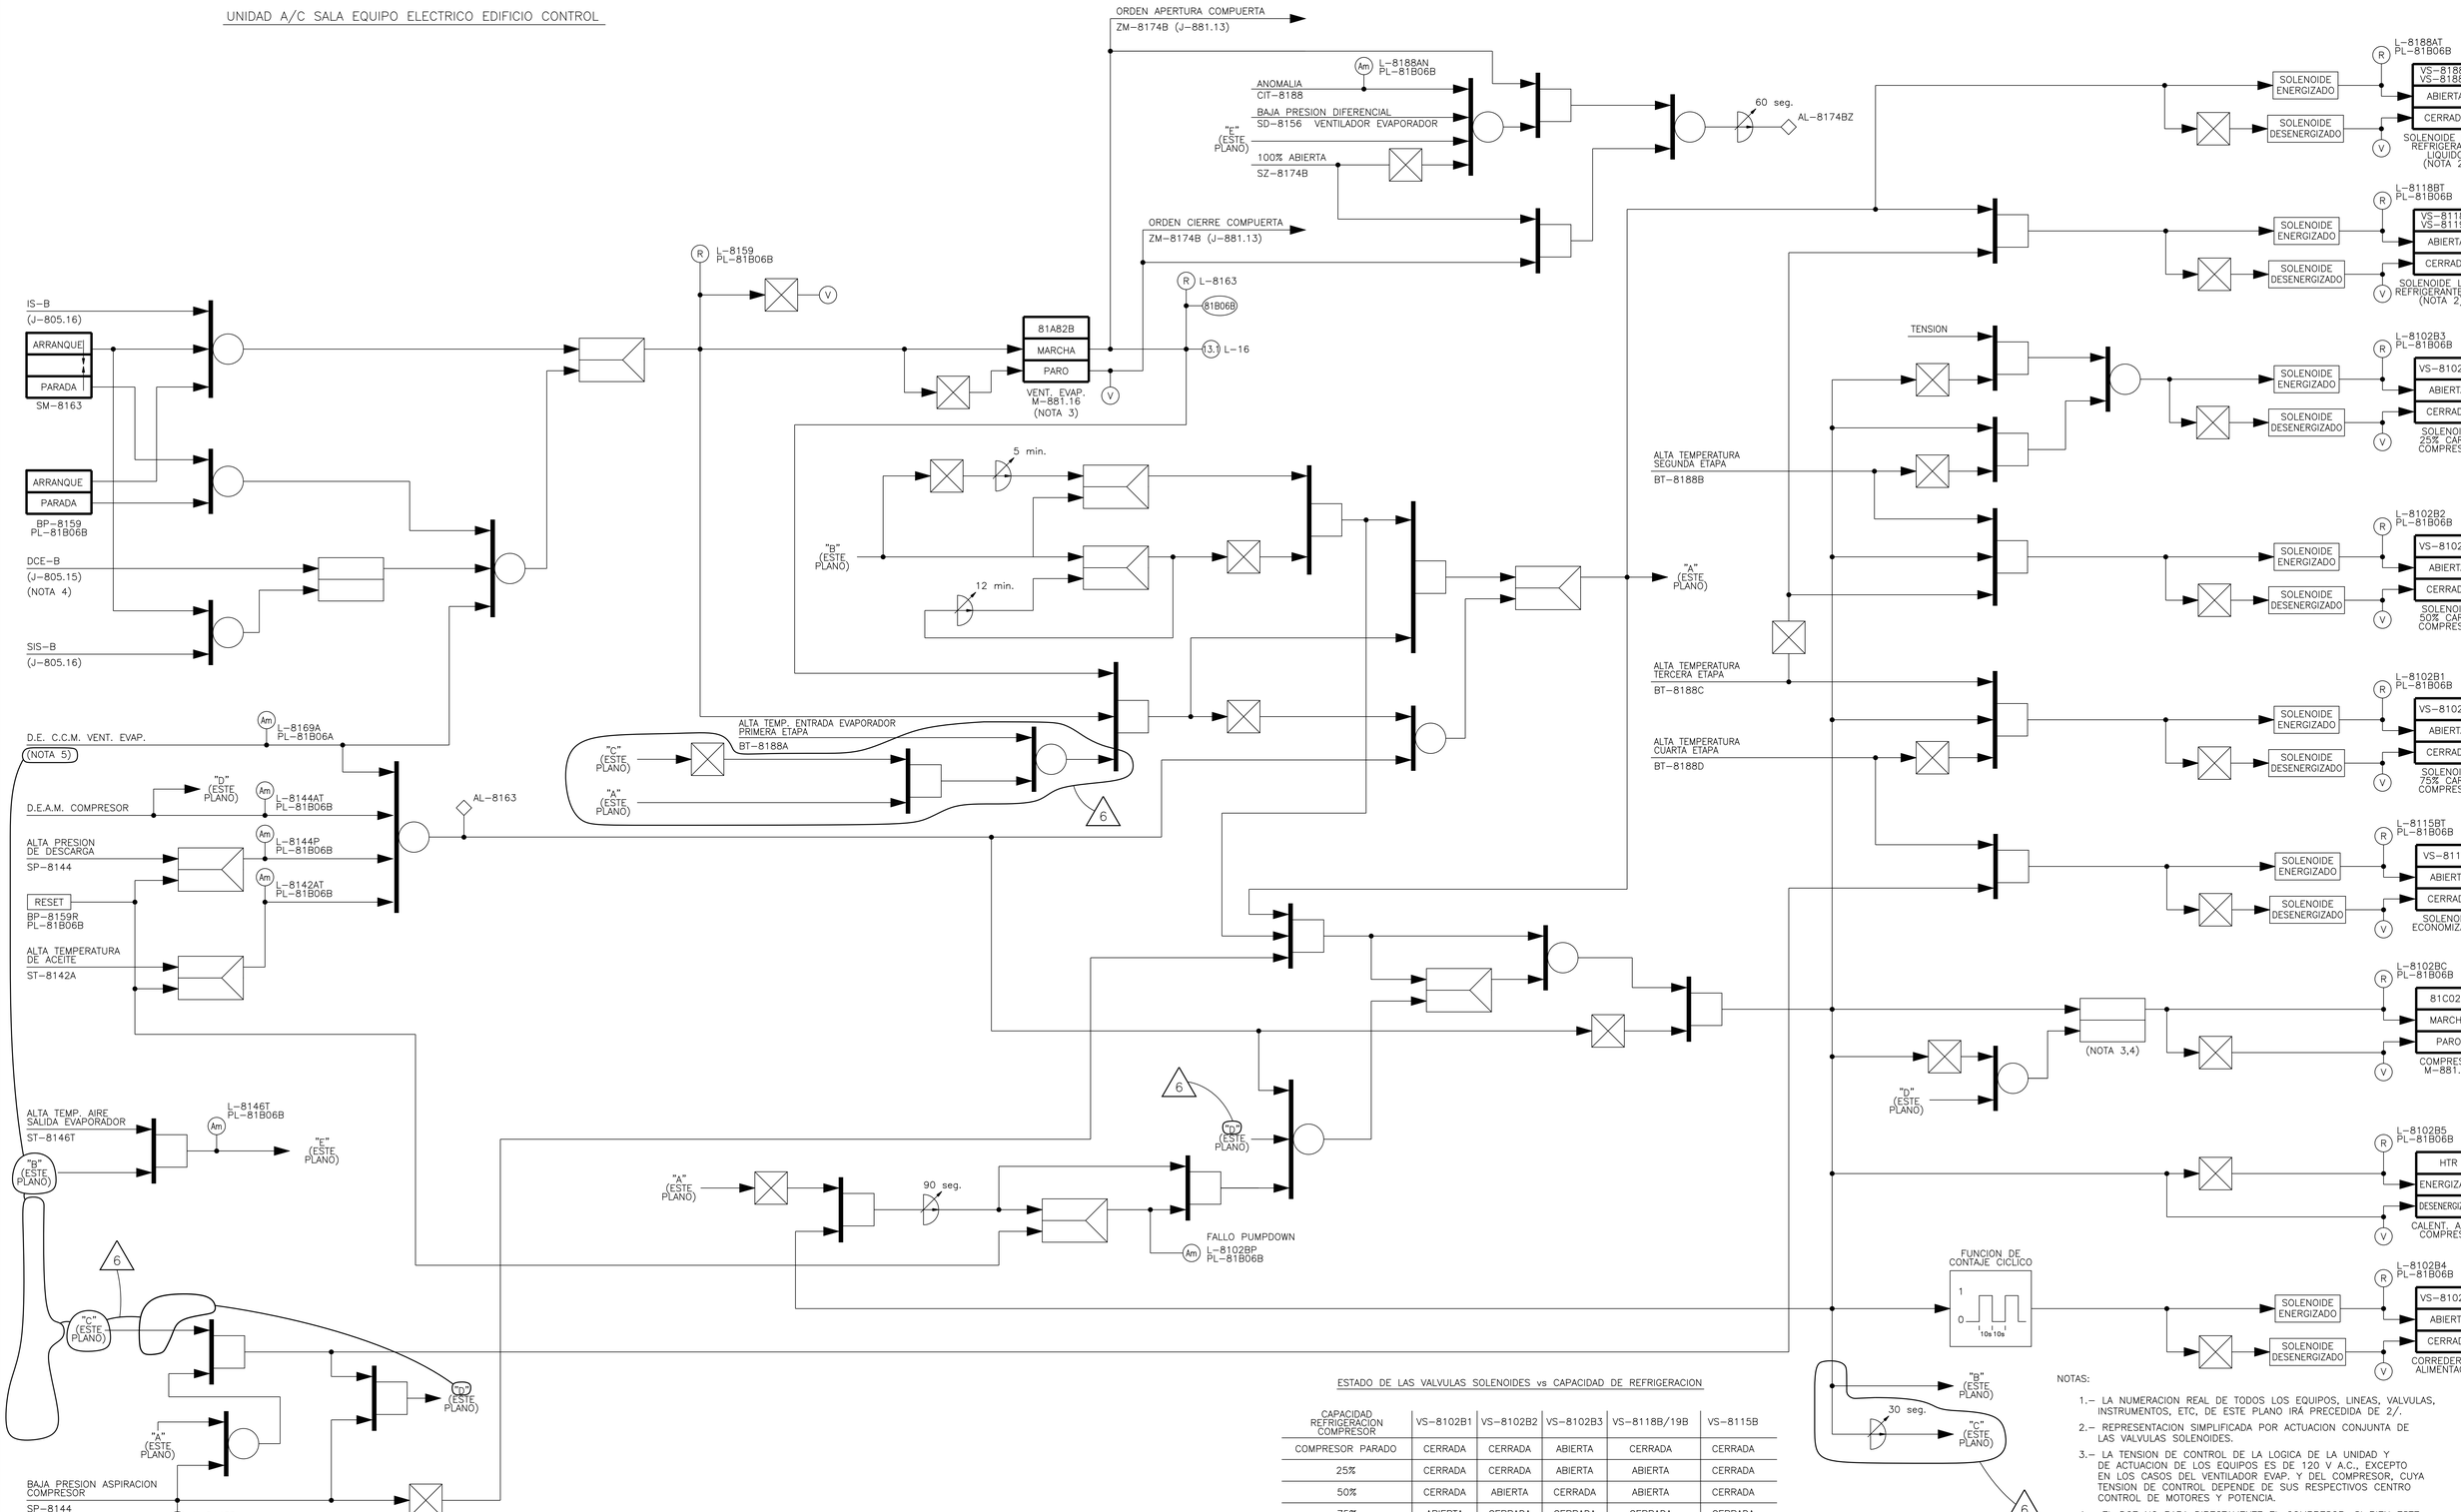

ESTADO DE LAS VALVULAS SOLENOIDES vs CAPACIDAD DE REFRIGERACION

CAPACIDAD REFRIGERACION COMPRESOR	VS-8102B1	VS-8102B2	VS-8102B3	VS-8118B/19B	VS-8115B
COMPRESOR PARADO	CERRADA	CERRADA	ABIERTA	CERRADA	CERRADA
25%	CERRADA	CERRADA	ABIERTA	ABIERTA	CERRADA
50%	CERRADA	ABIERTA	CERRADA	ABIERTA	CERRADA
75%	ABIERTA	CERRADA	CERRADA	CERRADA	CERRADA
100%	CERRADA	CERRADA	CERRADA	CERRADA	ABIERTA

NOTAS:

1.– LA NUMERACION REAL DE TODOS LOS EQUIPOS, LINEAS, VALVULAS, INSTRUMENTOS, ETC, DE ESTE PLANO IRÁ PRECEDIDA DE 2/.

2.– REPRESENTACION SIMPLIFICADA POR ACTUACION CONJUNTA DE LAS VALVULAS SOLENOIDES.

3.– LA TENSION DE CONTROL DE LA LOGICA DE LA UNIDAD Y DE ACTUACION DE LOS EQUIPOS ES DE 120 V A.C., EXCEPTO EN LOS CASOS DEL VENTILADOR EVAP. Y DEL COMPRESOR, CUYA TENSION DE CONTROL DEPENDE DE SUS RESPECTIVOS CENTRO CONTROL DE MOTORES Y POTENCIA.

4.– EL DCE NO PARA DIRECTAMENTE EL COMPRESOR, SI BIEN ESTE PARARA POR PERDIDA DE LA TENSION DE CONTROL DE LA UNIDAD HVAC ORIGINADO EN PPE

5.– JUNTO A LA SEÑAL D.E.A.M. SE ACTUA POR CARRO NO INSERTADO EN CENTRO DE POTENCIA

UNIDAD	EQUIPO					INTERRUPTOR DE CONTROL	PANEL LOCAL	LOCAL BOTON PULSADOR	ORDEN DE ARRANQUE	ORDEN DE PARADA/ REPOSICION	ORDEN ARRANQUE/ PARADA COMPRESOR		LAMPARAS		LAMPARA LOCAL								PERMISIVO ACTUACION ALARMA		ALARMA	ORDENADOR	TREN
81B06B	81A82B 81C02B VS-8115B	VS-8118B VS-8119B VS-8102B1	VS-8102B2 VS-8102B3 VS-8102B4	VS-8188A VS-8188B		SM-8163	PL-81B06B	BP-8159 BP-8159R	IS-B (J-805.16)	DCE-B/SIS-B (15 seg.) (J-805.16)	SP-8144 ST-8142A ST-8146T	BT-8188A BT-8188B BT-8188C BT-8188D	L-8163	13.1-L0016	L-8144AT L-8169S L-8188AN	L-8144P L-8142AT L-8146T	L-8145P L-8159 L-8102BP	L-8118BT L-8102B1 L-8102B2	L-8188AT L-8102B3 L-8102BC	L-8102B4 L-8115BT L-8102B5	SD-8156 SP-8144. ST-8146T	SZ-8174B ST-8142A CIT-8188	AL-8174BZ AL-8163	81B06B	B

6	FEB.21	PCD-2/35477-9/A1-05	JER	MMA	JLM	MOP
5	AGO.19	PCD-2/35477-8/A1-03	JER	FSS	JLM	MOP
4	MAR.19	PCD-2/35477-8/A1-03	JER	FSS	MCF	MOP
3	ENE.18	PCD-2/35477-4 (PLANO NUEVO)	JER	FSS	MCF	MOP
EDICION	FECHA	DESCRIPCION	ESTUDIADO	REALIZADO	VERIFICADO	APROBADO

ACTUALIZADO MAY-2022

Anav Asociación Nuclear Ascó - Vandellós II, A.I.E.

Westinghouse ANAV Engineering Support

CENTRAL NUCLEAR DE ASCO - GRUPO 2

DIAGRAMA LOGICO
SITEMA H.V.A.C.
EDIFICIO DE CONTROL

ESCALAS:	PLANO Nº:	CLASE:	EDICION:
÷	2/J-881.25	C	6

2J-881.25-06.DGN