

UNIDAD AIRE ACONDICIONADO EDIFICIO CENTRO APOYO TECNICO

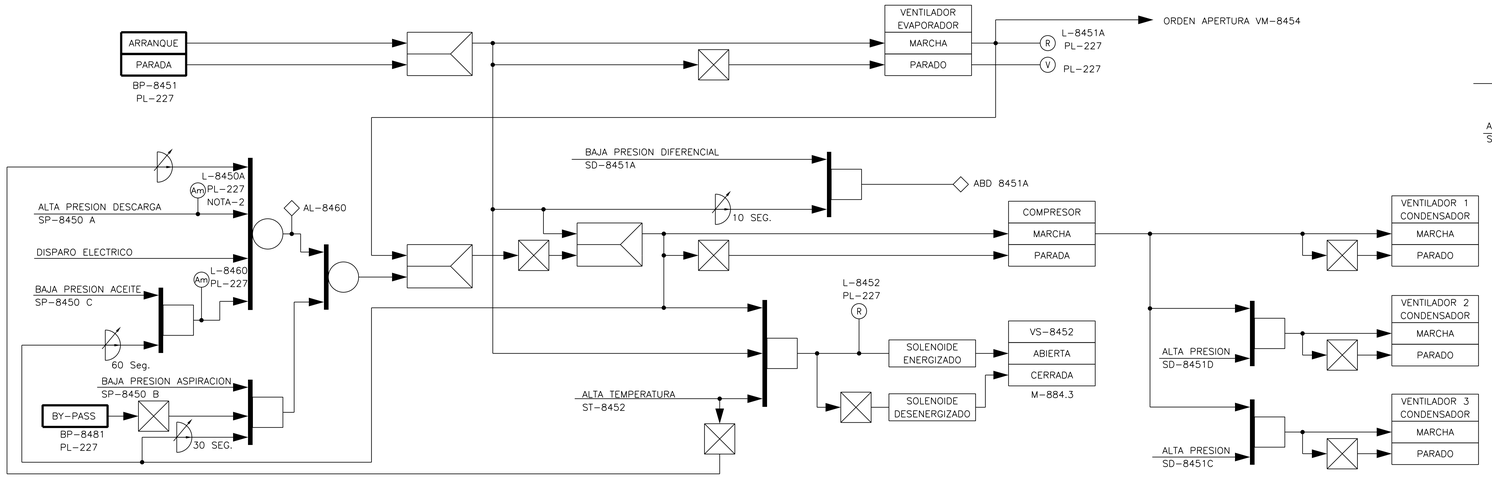


UNIDAD	PL-227 BOTON PULSADOR	ORDEN ARRANQUE/PARADA COMPRESOR	PL-227 LAMPARA	PERMISIVO ACTUACION ALARMA	ALARMA	TREN
84B20	BP-8451 BP-8481	SP-8450A SP-8450B SP-8450C ST-8452 SD-8451C SD-8451D	L-8451A L-8450A L-8460 L-8452	SP-8450A SD-8451A	AL-8460 ABD-8451A	N

VALVULA ASPIRACION UNIDAD A/C. (84B20) CENTRO DE APOYO TECNICO

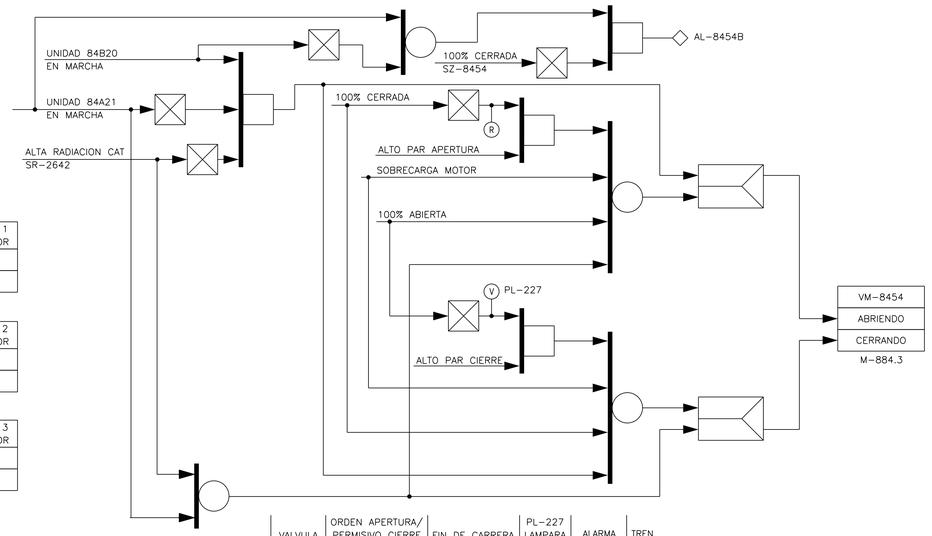


VALVULA	ORDEN APERTURA/ PERMISIVO CIERRE	FIN DE CARRERA	PL-227 LAMPARA	ALARMA	TREN
VM-8454	84B20/84A21 SR-2642	SZ-8454	L-8454	AL-8454B	N

UNIDAD FILTRADO EDIFICIO CENTRO DE APOYO TECNICO (84A21)

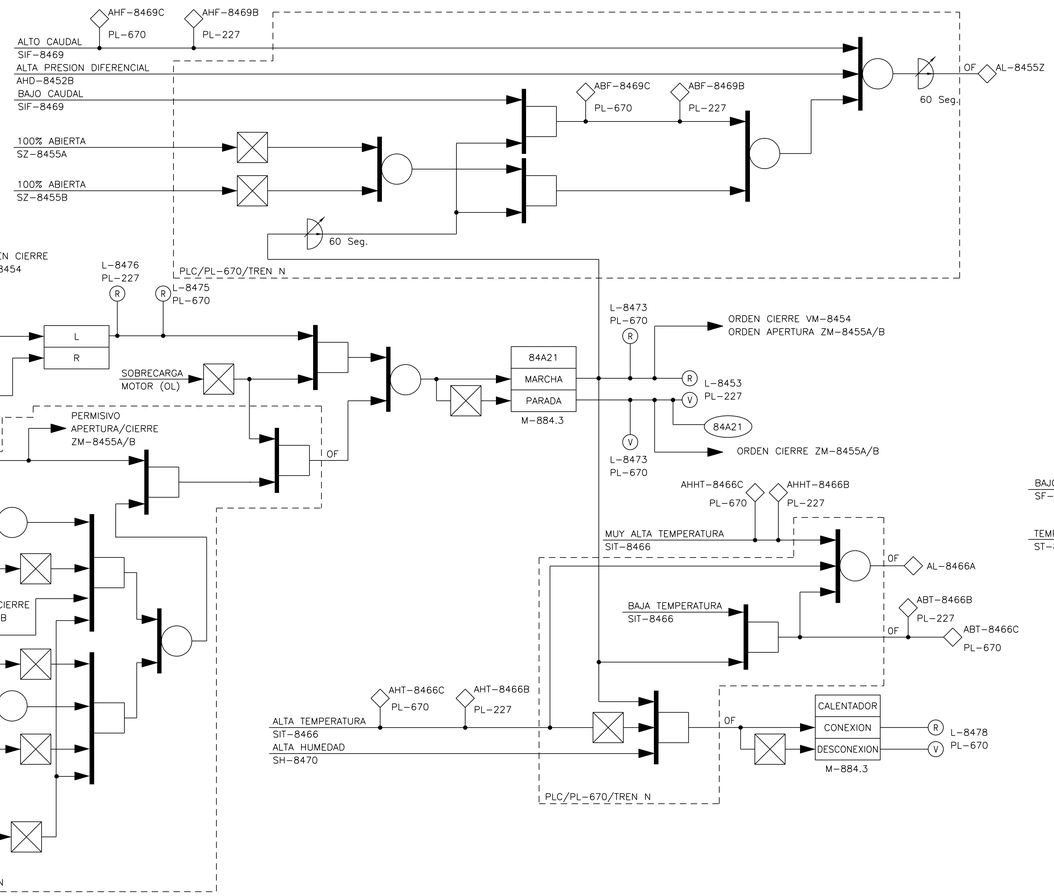


UNIDAD	PL-227 BOTON PULSADOR	PL-670 BOTON PULSADOR	PL-670 INTERRUPTOR	ORDEN DE ARRANQUE	ORDEN DE PARADA	PL-227 LAMPARAS	PL-670 LAMPARAS	PERMISIVO CONEXION/ ORDEN DESCONEXION CALENTADOR	PERMISIVO ACTIVACION ALARMA	ALARMA	ORDENADOR	TREN
84A21	BP-8453 BP-8462	BP-8461	SM-8460 SM-8479	SR-2642 IS-A IS-B	SIT-8467 SPCI 84A21	L-8453 L-8476 L-8482	L-8473 L-8475 L-8478	SIT-8466 SH-8470	SIF-8469 AHD-8452B SZ-8455A SZ-8455B SIT-8466	AHR-2642; AL-8455Z; AL-8466A AHF-8469C, ABF-8469C, AHHT-8466C, AHT-8466C, ABT-8466C (PL-670) AHF-8469B, ABF-8469B, AHT-8466B, AHHT-8466B, ABT-8466B (PL-227)	84A21	N

COMPUERTAS UNIDAD FILTRADO EDIFICIO CENTRO DE APOYO TECNICO

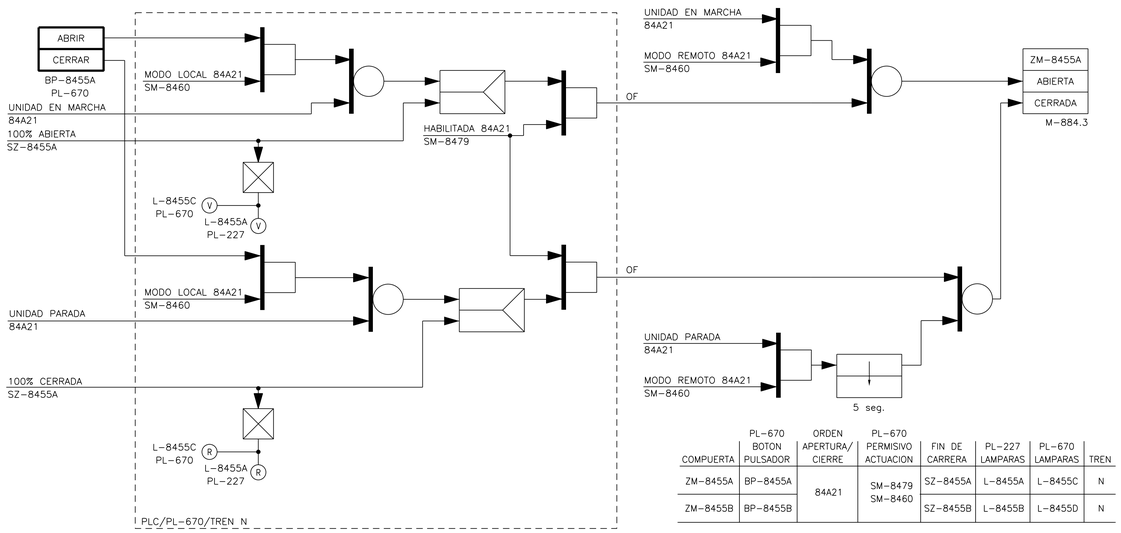

COMPUERTA	PL-670 BOTON PULSADOR	ORDEN APERTURA/ CIERRE	PL-670 PERMISIVO ACTUACION	FIN DE CARRERA	PL-227 LAMPARAS	PL-670 LAMPARAS	TREN
ZM-8455A	BP-8455A	84A21	SM-8479 SM-8460	SZ-8455A	L-8455A	L-8455C	N
ZM-8455B	BP-8455B			SZ-8455B	L-8455B	L-8455D	N

CALENTADORES EDIFICIO CENTRO APOYO TECNICO

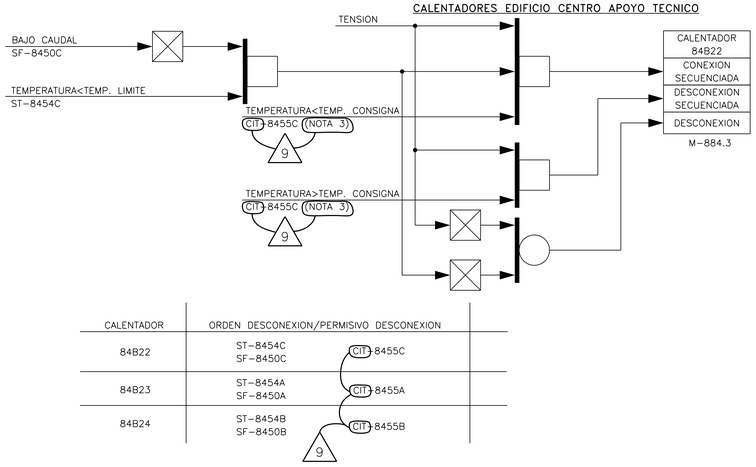

CALENTADOR	ORDEN DESCONEXION/PERMISIVO DESCONEXION	
84B22	ST-8454C SF-8450C	CIT-8455C
84B23	ST-8454A SF-8450A	CIT-8455A
84B24	ST-8454B SF-8450B	CIT-8455B

9

NOTAS:

1.- LA NUMERACION REAL DE TODOS LOS EQUIPOS, LINEAS, VALVULAS, INSTRUMENTOS ETC. DE ESTE PLANO IRA PRECEDIDA POR 2/.

2.- ESTA SEÑAL ES MANTENIDA DEBIENDO SER REPUESTA MEDIANTE UN BOTON PULSADOR SITUADO LOCALMENTE.

3.- EL CONTROLADOR RECIBE SEÑAL DE VALOR DE TEMP. AMBIENTE Y CONSIGNA DE ST-8455A/B/C.

ACTUALIZADO IDR ENE-2026

EDICION	FECHA	DESCRIPCION	ESTUDIADO	REALIZADO	VERIFICADO	APROBADO
9	DIC.25	ASC-A/36894-F1/A1-08, ASC-A/36894-F2/A2-08 Y ASC-A/36894-F3/A3-08	JER	VRA	JLM	MOP
8	FEB.21	ASC-A/36893-F0/A1-07	JLM	MMA	JSR	MOP
7	JUL.20	PAC-20/2068/01	JER	MMA	JLM	MOP
6	OCT.18	PAC-18/3555/01	JER	ICG	JLM	MOP

Asociación Nuclear Ascó - Vandellós II, A.I.E.

Westinghouse ANAV Engineering Support

CENTRAL NUCLEAR DE ASCO - GRUPO 2

DIAGRAMA LOGICO

SISTEMA H.V.A.C. EDIFICIO DE CONTROL CENTRO DE APOYO TECNICO

ESCALAS:	PLANO Nº:	CLASE:	EDICION:
÷	2/J-884.3	C	9

22-884.03-00.DGN