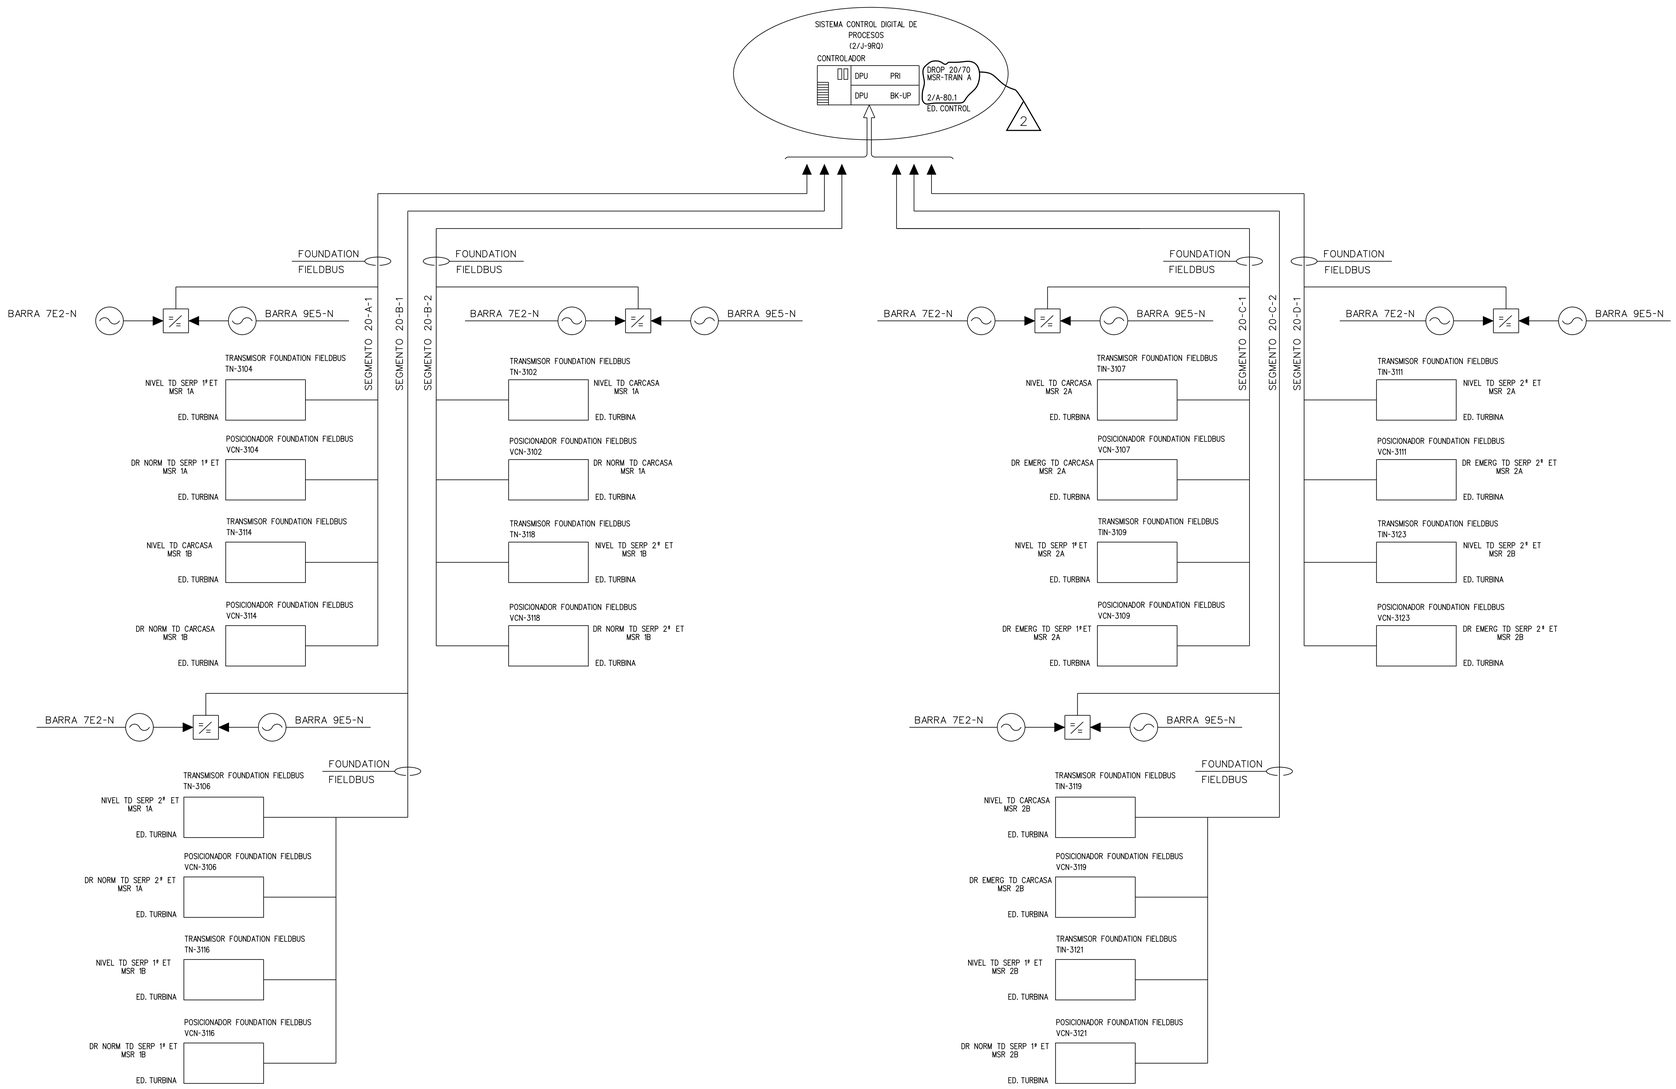



ACTUALIZADO DIC-2017

| EDICION | FECHA | DESCRIPCION | ESTUDIADO | REALIZADO | VERIFICADO | APROBADO |
|---|---|---|---|---|---|---|
| 2 | NOV.17 | PCD-2/31505/A1-01 | JSR | FSS | JER | MOP |
| 1 | MAY.13 | PCD-2/20339-1 (PLANO NUEVO) | JSA | LAB | JADM | SMZ |
| 0 | FEB-11 | PARA PCD-2/20339-1 | JSA | MPM | JADM | SMZ |

anav Asociación Nuclear Ascó - Vandellós II, A.I.E.

Westinghouse ANAV Engineering Support

CENTRAL NUCLEAR DE ASCO - GRUPO 2

DIAGRAMA DE REDES DE PROCESO

SISTEMA 31
SISTEMA SEPARADOR DE HUMEDAD RECALENTADOR

| ESCALAS: | PLANO Nº: | CLASE: | EDICION: |
|---|---|---|---|
| -/- | 2/J-931.1 | — | 2 |

2-931.1-02.DGN