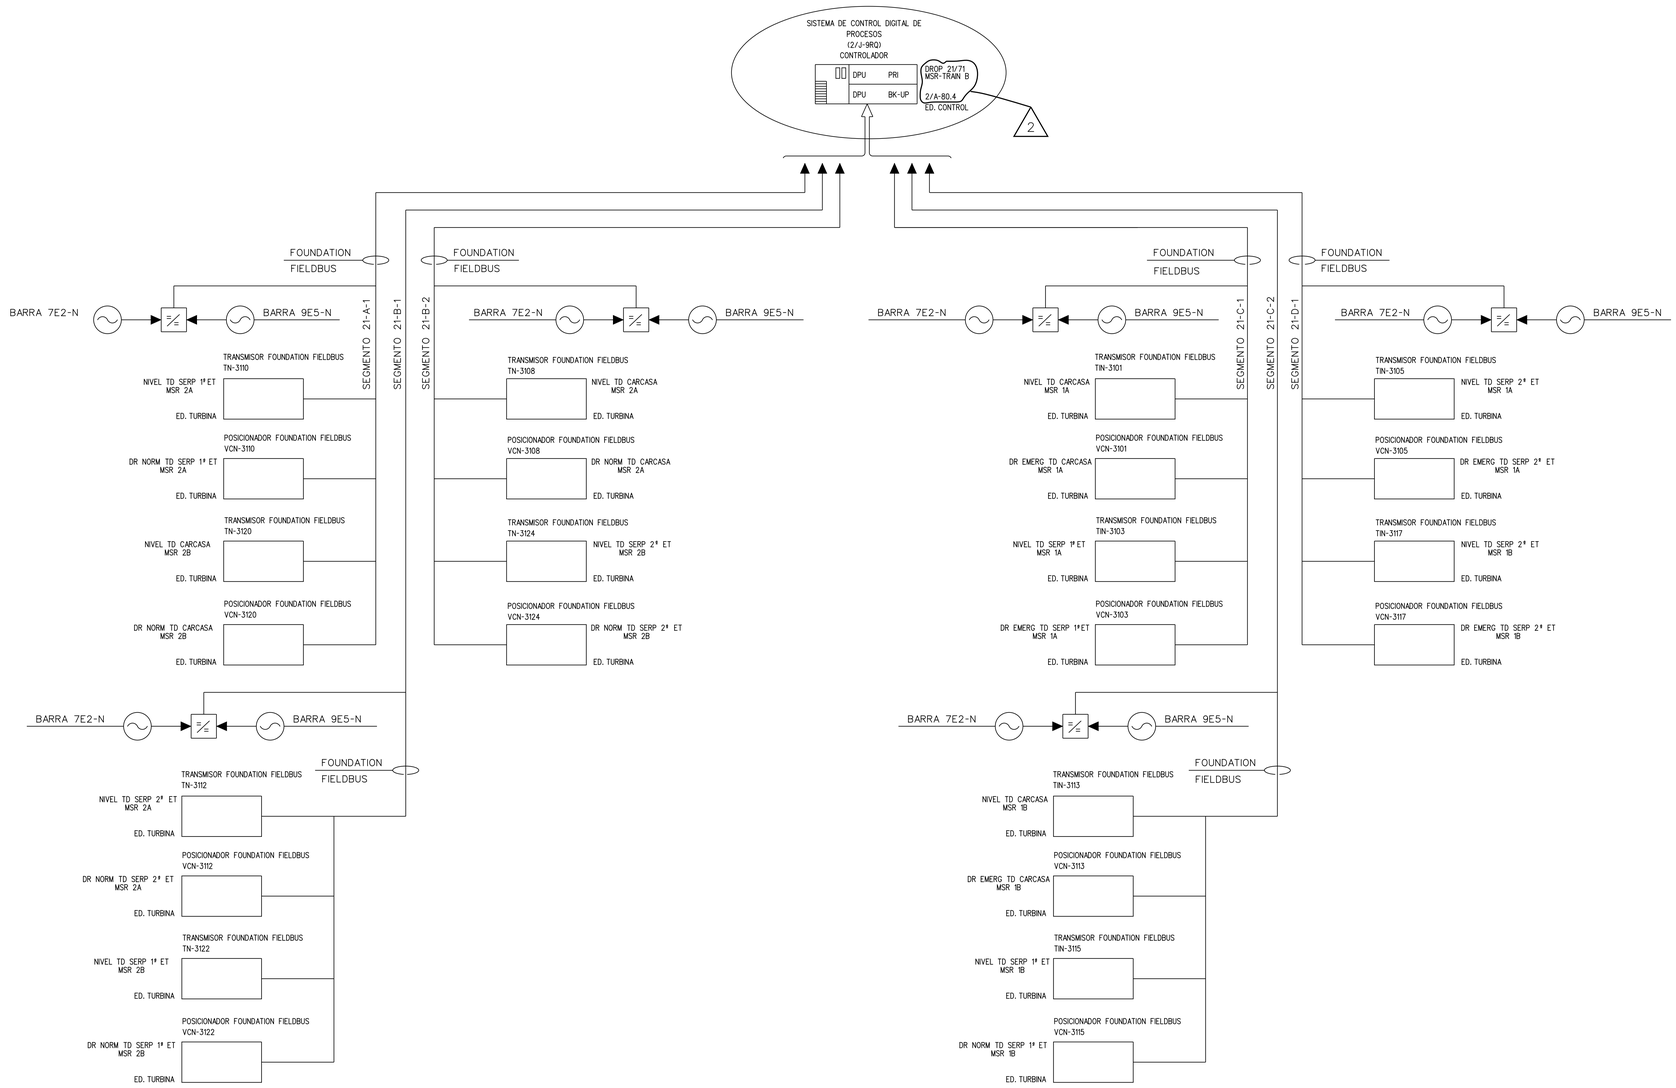


ACTUALIZADO DIC-2017

EDICION	FECHA	DESCRIPCION	ESTUDIADO	REALIZADO	VERIFICADO	APROBADO
2	NOV.17	PCD-2/31505/A1-01	JSR	FSS	JER	MOP
1	MAY.13	PCD-2/20339-1 (PLANO NUEVO)	JSA	LAB	JADM	SMZ
0	FEB-11	PARA PCD-2/20339-1	JSA	MPM	JADM	SMZ

Asociación Nuclear Ascó - Vandellós II, A.I.E.

Westinghouse ANAV Engineering Support

CENTRAL NUCLEAR DE ASCO - GRUPO 2

DIAGRAMA DE REDES DE PROCESO

SISTEMA 31

SISTEMA SEPARADOR DE HUMEDAD RECALENTADOR

ESCALAS:	PLANO Nº:	CLASE:	EDICION:
-/-	2/J-931.2	—	2

2-9513-102.DGN