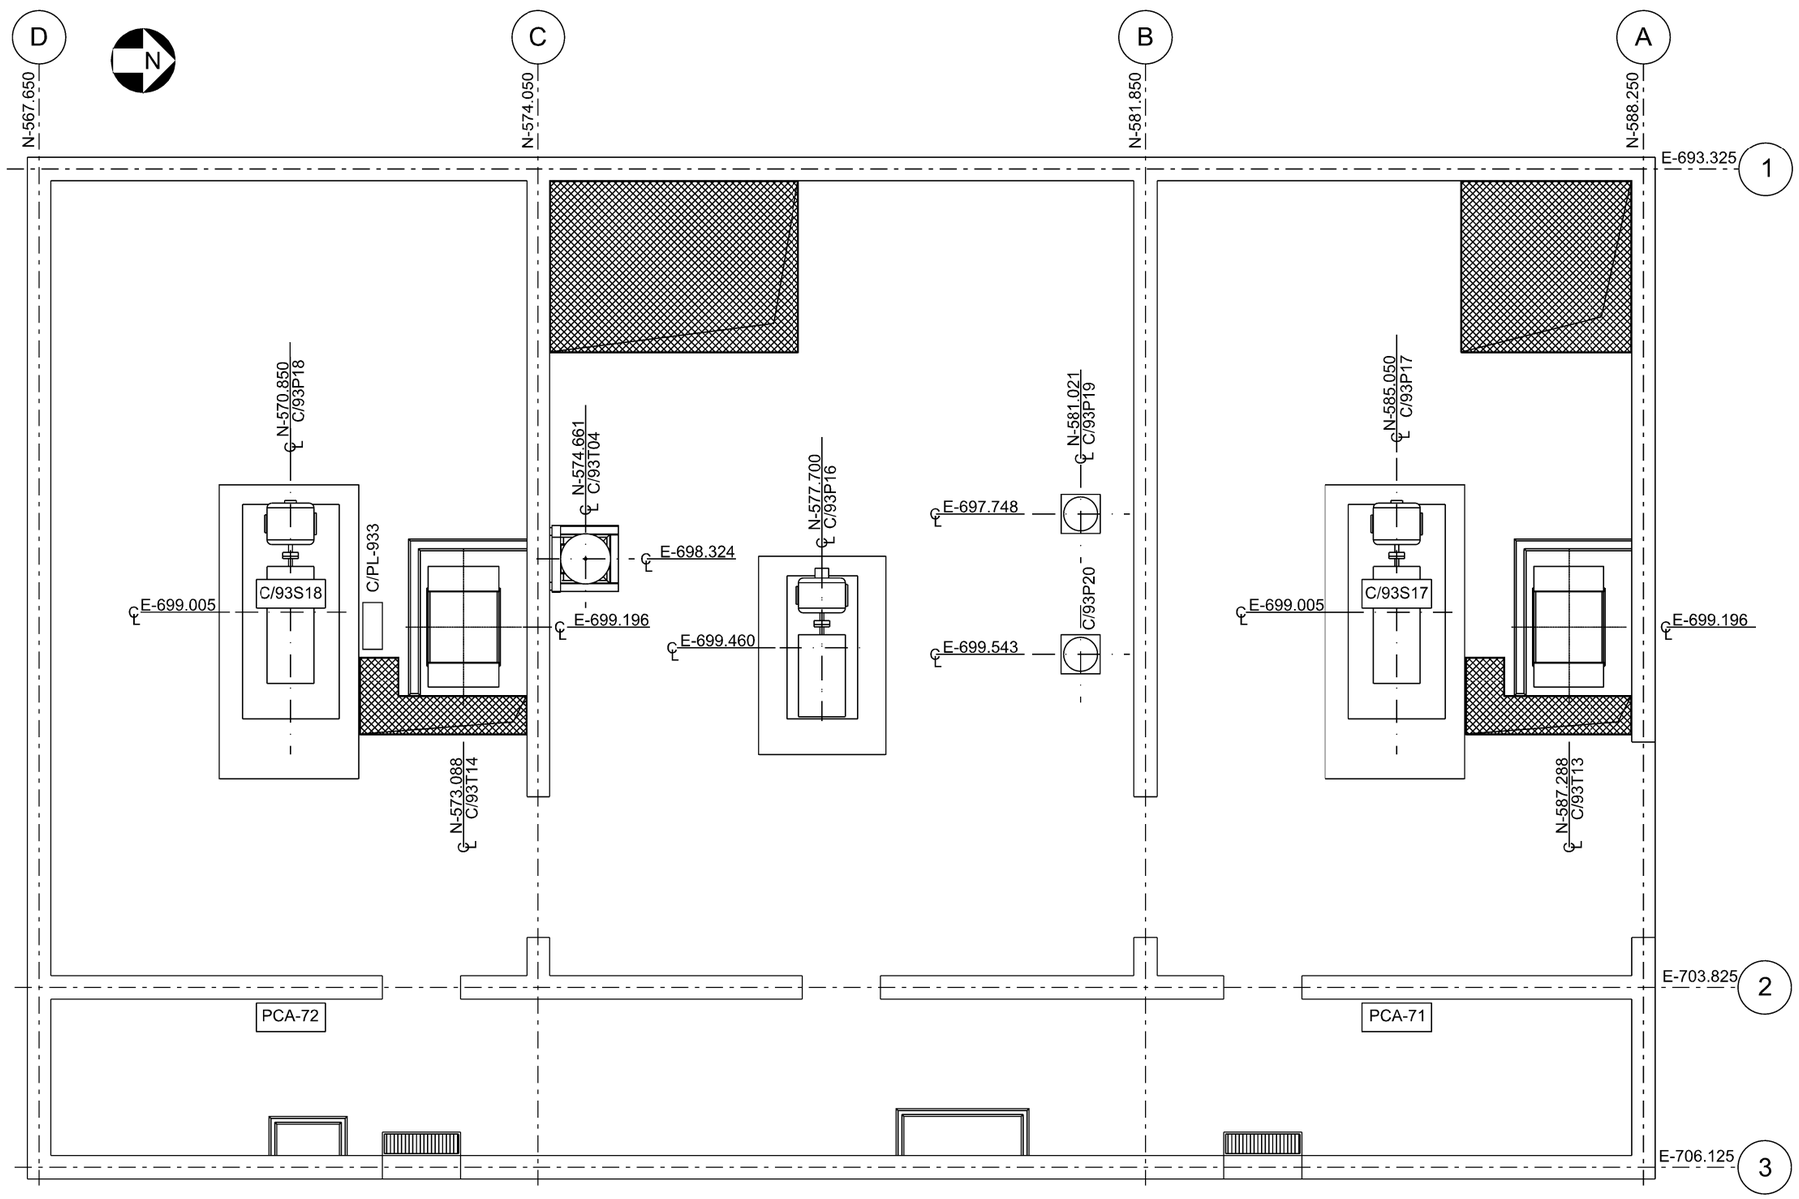


TAG	DESCRIPCIÓN
C/93S17	SILENCIADOR BOMBA P.C.I. PARA MOTOR DIESEL
C/93S18	SILENCIADOR BOMBA P.C.I. PARA MOTOR DIESEL
PCA-71	PUESTO DE CONTROL DE AGUA
PCA-72	PUESTO DE CONTROL DE AGUA
C/93T04	TANQUE ACUMULADOR NITRÓGENO
C/93T13	TANQUE COMBUSTIBLE BOMBA GASOIL
C/93T14	TANQUE COMBUSTIBLE BOMBA GASOIL
C/93P16	BOMBA P.C.I. ACCIONADA POR MOTOR ELÉCTRICO
C/93P17	BOMBA P.C.I. ACCIONADA POR MOTOR DIESEL
C/93P18	BOMBA P.C.I. ACCIONADA POR MOTOR DIESEL
C/93P19	BOMBA PRESURIZADORA
C/93P20	BOMBA PRESURIZADORA

EDICIÓN	FECHA	DESCRIPCIÓN	REALIZADO	VERIFICADO	APROBADO
2	04-10-18	PCD-C/30888-1 (PLANO NUEVO)	CRM	RAM	JFC

LA EDICION 2 PROVIENE DE LA EDICION 1 EMITIDA POR IDOM

anav Asociación Nuclear Ascó - Vandellós II, A.I.E.

Westinghouse ANAV Engineering Support

CENTRAL NUCLEAR DE ASCÓ - GRUPO 1 Y 2

A.A.E.E. DISPOSICION EQUIPOS
ESTACION DE BOMBEO AGUA P.C.I.
ZONA 5 - EL.50.000

ESCALAS	PLANO Nº:	HOJA	CLASE	EDICIÓN
1:75	C/M-057	-	-	2

CM057--02.dgn