




C-M-125004

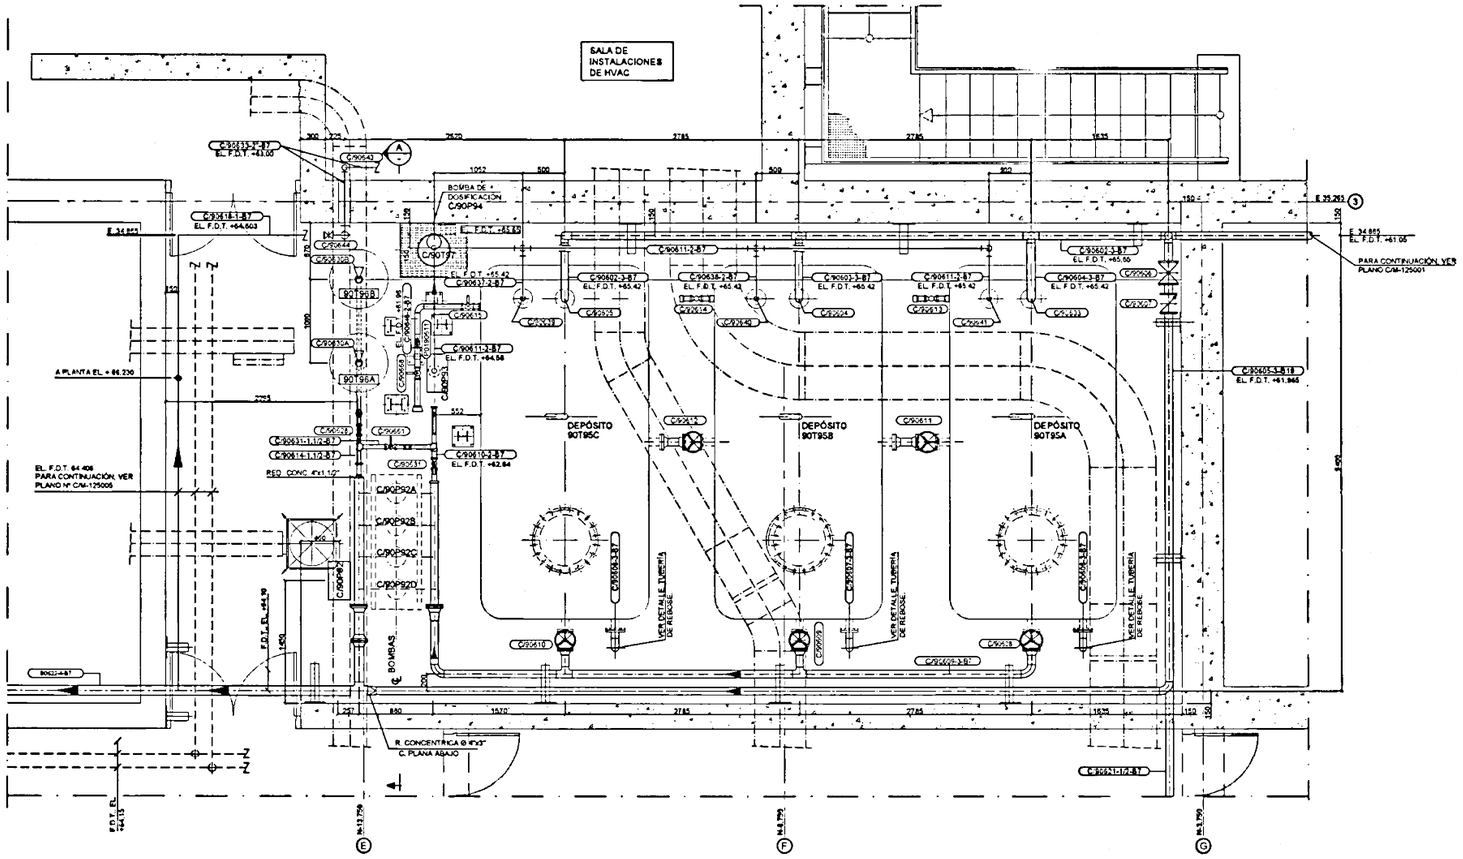


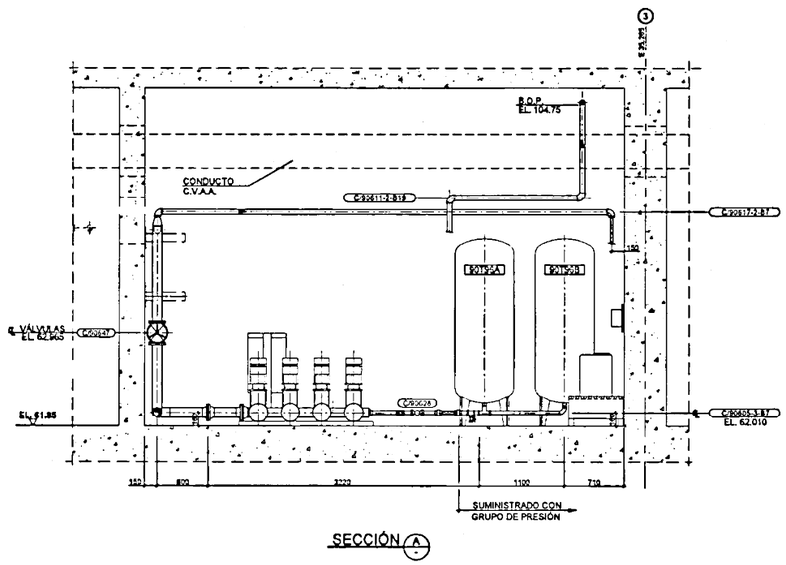

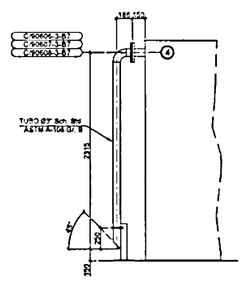

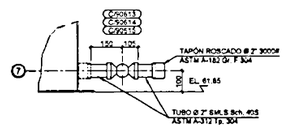

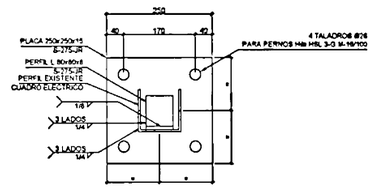

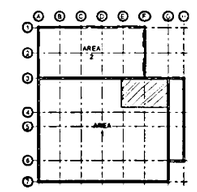

LISTA DE EQUIPOS

TAG	DENOMINACIÓN
C/90T98A	Depósito de Almacenamiento de Agua Potable
C/90T98B	Depósito de Almacenamiento de Agua Potable
C/90T95C	Depósito de Almacenamiento de Agua Potable
C/90P92A	Bomba Vertical Grupo de Presión
C/90P92B	Bomba Vertical Grupo de Presión
C/90P92C	Bomba Vertical Grupo de Presión
C/90P92D	Bomba Vertical Grupo de Presión
C/90T96A	Depósito de Expansión
C/90T96B	Depósito de Expansión
C/90T97	Depósito de Hipoclorito
C/90P93	Bomba de Recirculación
C/90P94	Bomba de Dosificación

NOTAS:

1.- Para la Conversión de Coordenadas del Edificio CAGE a Coordenadas de C.N. Ascó se Realizará la Siguiente Operación:
N = 1.015.856 -A sen 21° + B cos 21°
E = 2.003.185 + A cos 21° + B sen 21°
Donde "A" es la Coordenada Este del Edificio CAGE y "B" es la Coordenada Norte.

DST-IDC
CONFIGURADO
ESP.: Fecha: 28/02/2025

ASOCIACIÓN NUCLEAR ASCO-VANDELLÓS II, A.I.E.

CENTRAL NUCLEAR DE ASCÓ - GRUPO 1 Y 2

EDIFICIO CAGE
DISPOSICIÓN DE TUBERÍAS, SALA DE AGUAS
PLANTA, SECCIONES Y DETALLES

PCD Nº: C-320985-8							
ACTIVIDAD Nº: 0002M	EDICION	FECHA	DESCRIPCION	REALIZADO	VERIFICADO	APROBADO
	03	03.2021	PCD - C-320984-6	G.G.C.	E.S.S.	J.B.A.
	00	06.2016	PCD - C-320984-2	O. Oliver	L. Rubio	J. Monsalve

E.ESCALAS	PLANO Nº	HOJA	CLASE	C.M.N.Y.
1:25	C-M-125004	1de1	-	03