
C-M-125006

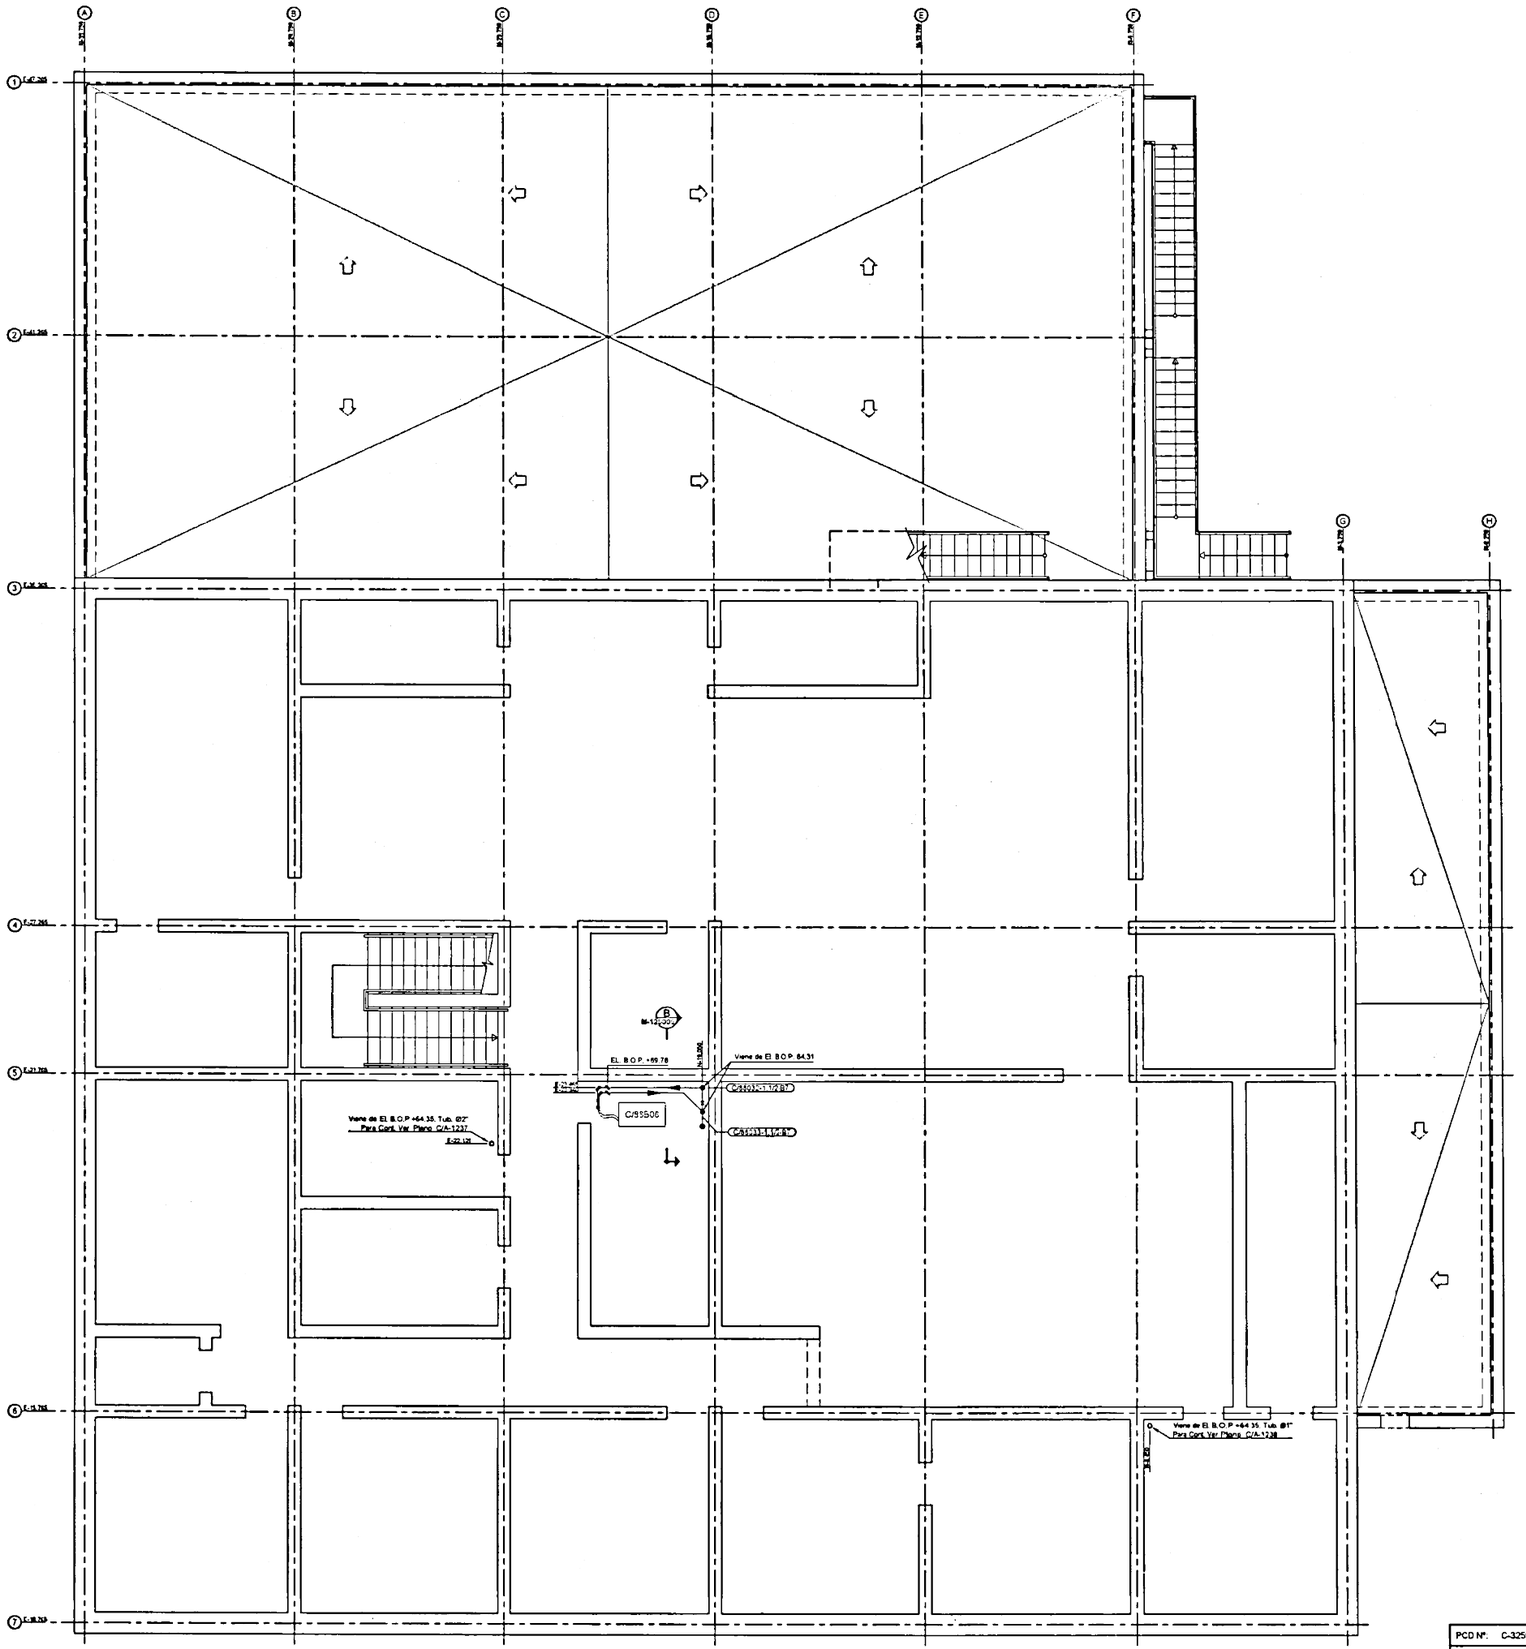

DST-IDC
CONFIGURADO
ESP.: Fecha: 28/02/2025

NOTAS:
1.- La Tubería es Acabada en Todo su Recorrido y con Acabado en Chapa de Aluminio en Externo y en Sala HVAC.
2.- El Aislamiento en Zonas Interiores será Tipo Coquilla y en Zonas Exteriores con Manta de Lana de Roca.
3.- Para la Conversión de Coordenadas del Edficio CAGE a Coordenadas de C.N. Ascó se Realizará la Siguiente Operación:
N = 1.015.858 +A sen 21° + B cos 21°
E = 2.003.185 +A cos 21° + B sen 21°
Donde "A" es la Coordenada Este del Edficio CAGE y "B" es la Coordenada Norte.

02	02.2021	PCD - C-32598-8	Q.G.C.	E.B.S.	J.B.A.
00	06.2016	PCD - C-32598-2	O. Oliver	L. Rubio	J. Massuet
PCD Nº. C-32598-8					
ACTIVIDAD Nº. 0003M	EDICION	FECHA	DESCRIPCION	REALIZADO	VERIFICADO	APROBADO

ASOCIACIÓN NUCLEAR ASCO-VANDELLOS II, A.I.E.

CENTRAL NUCLEAR DE ASCÓ - GRUPO 1 Y 2

EDIFICIO CAGE
PLANO GENERAL DE TUBERÍAS
PLANTA EL. +66,23 Y ELEV.70.73

ESCALAS	PLANO Nº.	HOJA	ANEX.	EDICIÓN
1:50	C-M-125006	1 de 1	-	02