
C/M-1298.1

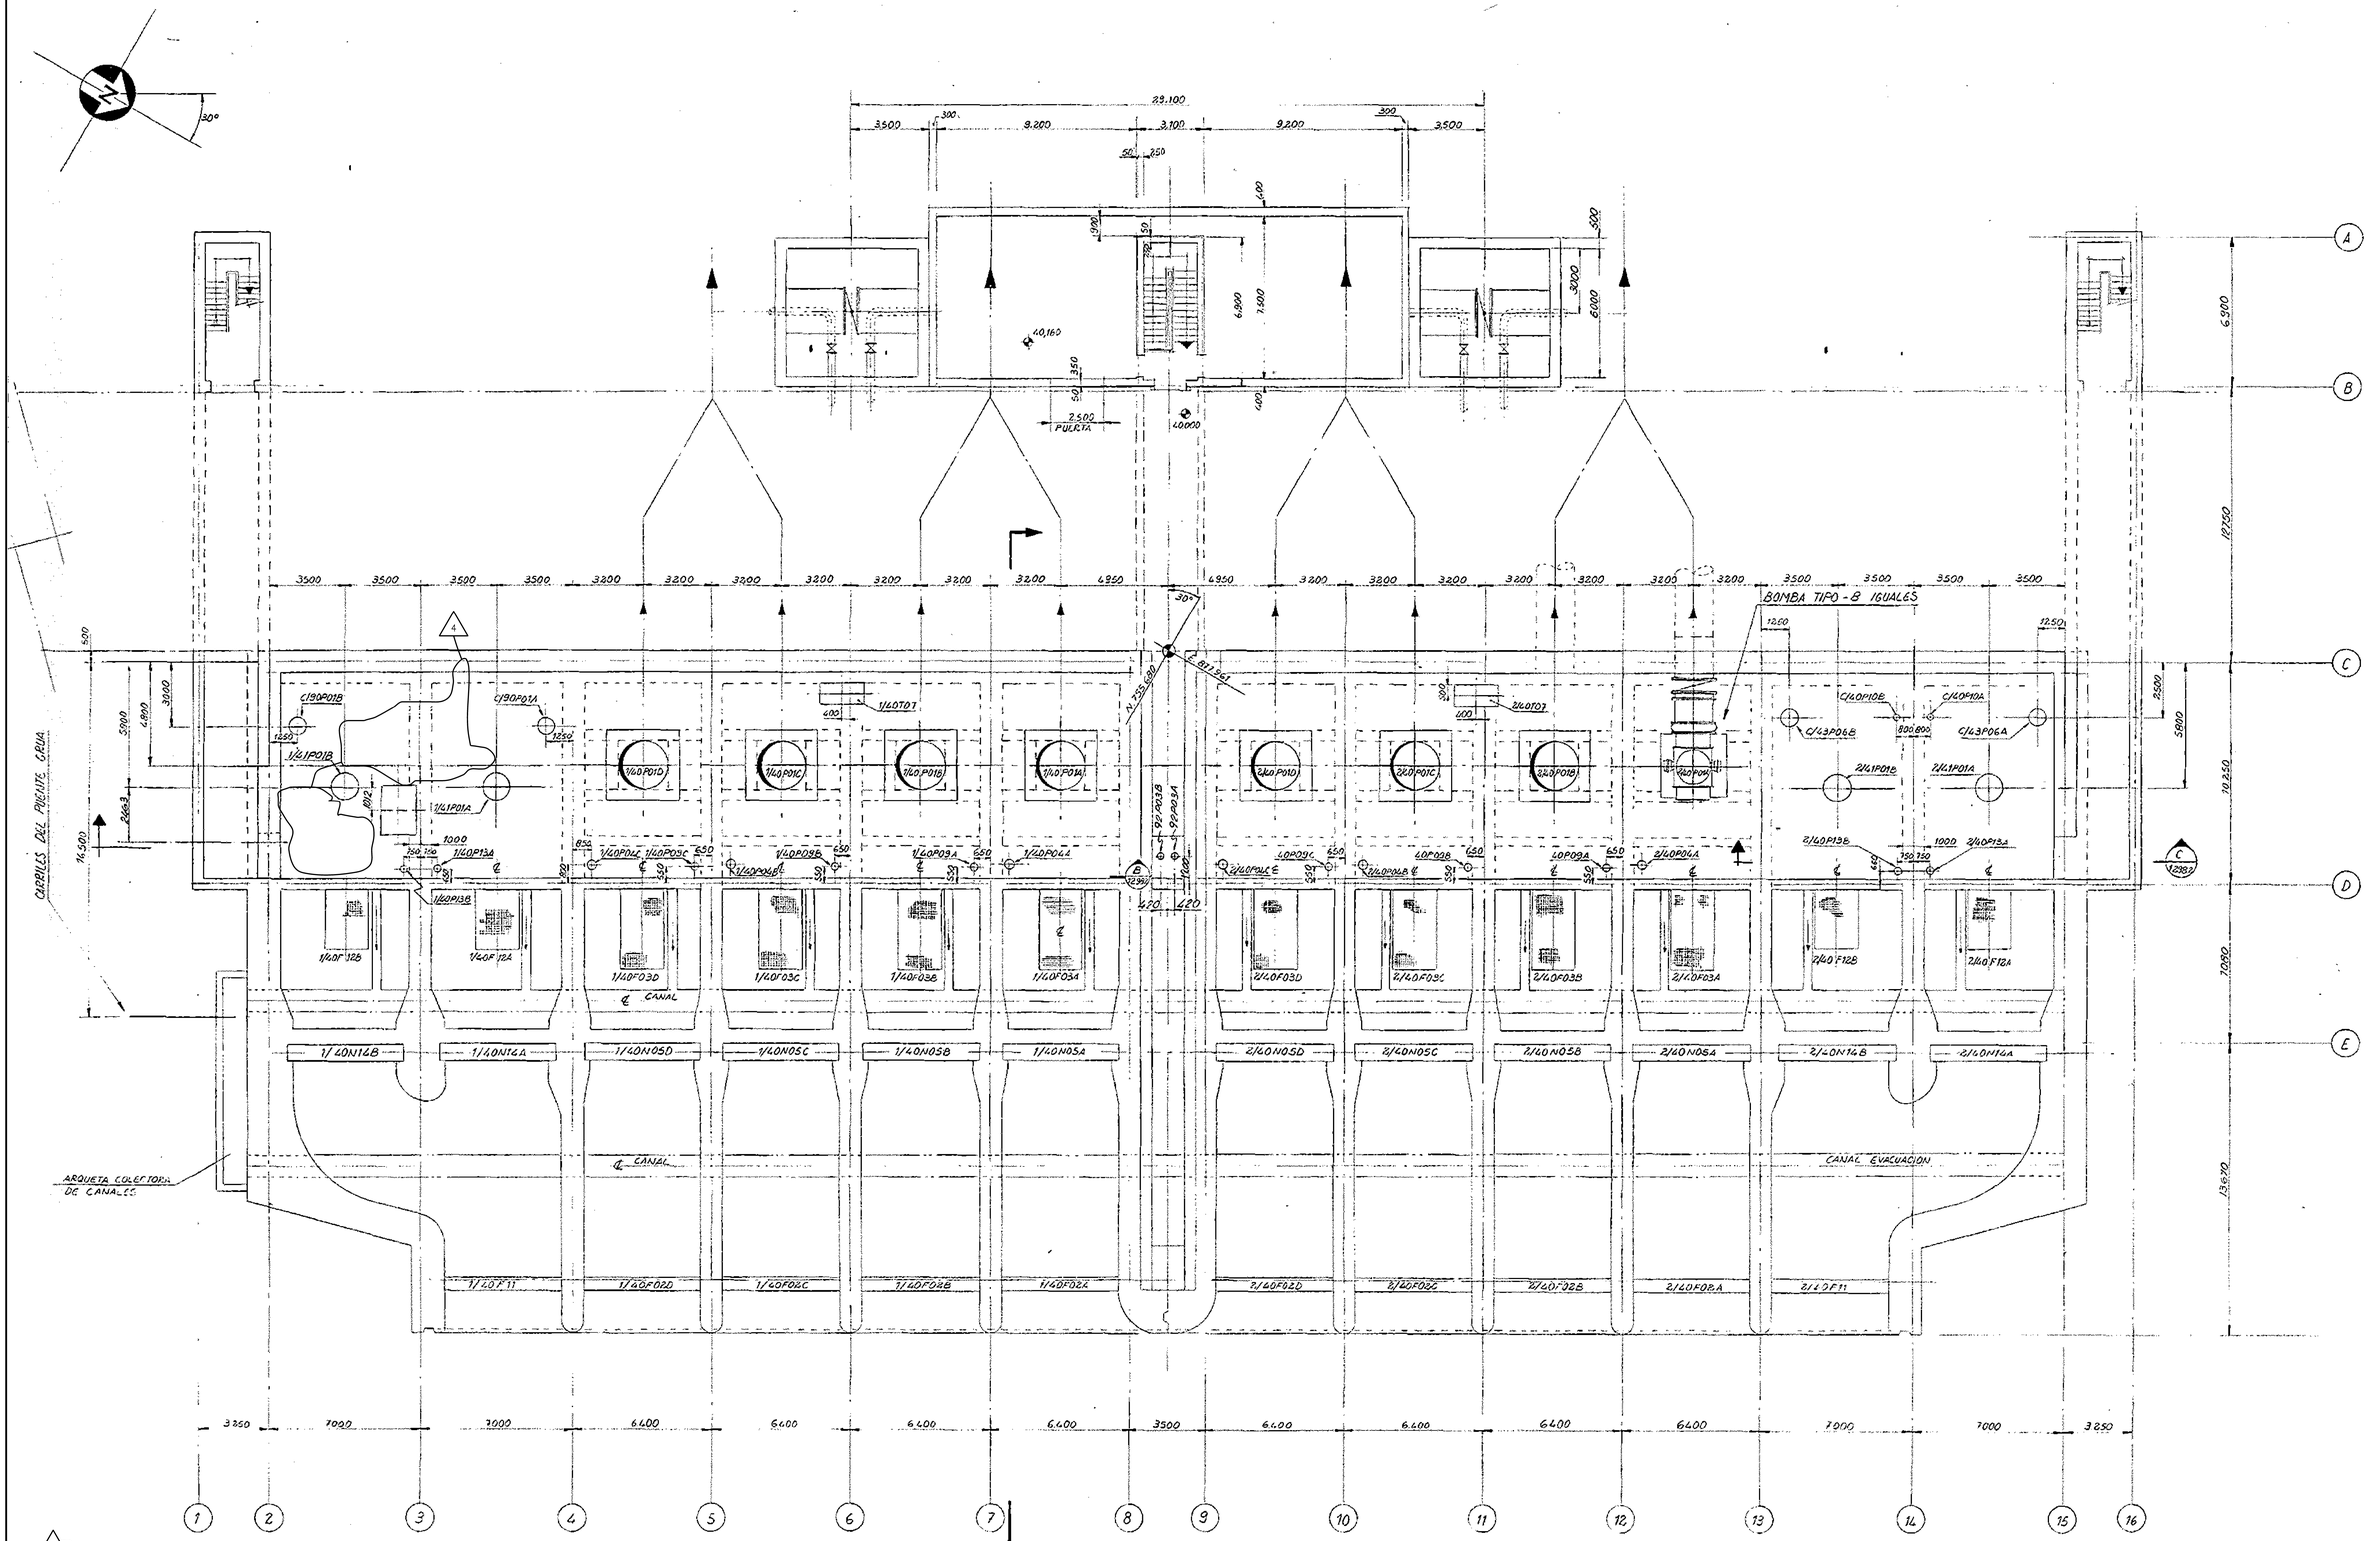

40P01A,B,C,D	BOMBAS DE AGUA DE CIRCULACION	40F12A,B	REJILLAS MOVILES PARA AGUA DE SERVICIOS
40F02A,B,C,D	REJAS FIJAS AGUA DE CIRCULACION	40P13A,B	BOMBAS DE LAVADO REJILLAS MOVILES
40F03A,B,C,D	REJILLAS MOVILES PARA AGUA DE CIRCULACION	40N14A,B	COMPUERTAS AGUA SERVICIOS
40P04A,B,C	BOMBAS LAVADO REJILLAS MOVILES	41P01A,B	BOMBAS AGUA SERVICIO COMPONENTES
40N05A,B,C,D	COMPUERTAS AGUA CIRCULACION	43P06A,B	BOMBAS AGUA REPOSICION BALSA TORRES
40T01	TANQUE ACEITE SERVOMOTORES VALVULAS	90P01A,B	BOMBAS AGUA CRUDA
40P09A,B,C	BOMBAS LUBRICACION COJINETES	92P03A,B	BOMBAS DRENAJE CASA DE BOMBAS
40P10A,B	BOMBAS ARRASTRE BROZAS REJAS		
40F11	REJA FIJA AGUA SERVICIOS		
Nº EQUIPO	DENOMINACION	Nº EQUIPO	DENOMINACION

LA EDICION 4 PROVIENE DE LA EDICION 3 EMITIDA POR O.I.P.

Anav Asociación Nuclear Ascó - Vandellós II, A.I.E.

Westinghouse ANAV Engineering Support

CENTRAL NUCLEAR DE ASCÓ - GRUPO 1 Y 2

DISPOSICION GENERAL
CASA BOMBAS

EDICIÓN	FECHA	DESCRIPCIÓN	REALIZADO	VERIFICADO	APROBADO
4	04-10-18	SE INCLUYE PCD-C/30888-A/A1-03	CRM	RAM	JFC

ESCALAS	PLANO Nº:	HOJA:	CLASE:	EDICION:
1:100	C/M-1298.1	-	-	4

CM1298_1-04_DGN