
C/M-1.329.1 H.4 de 5

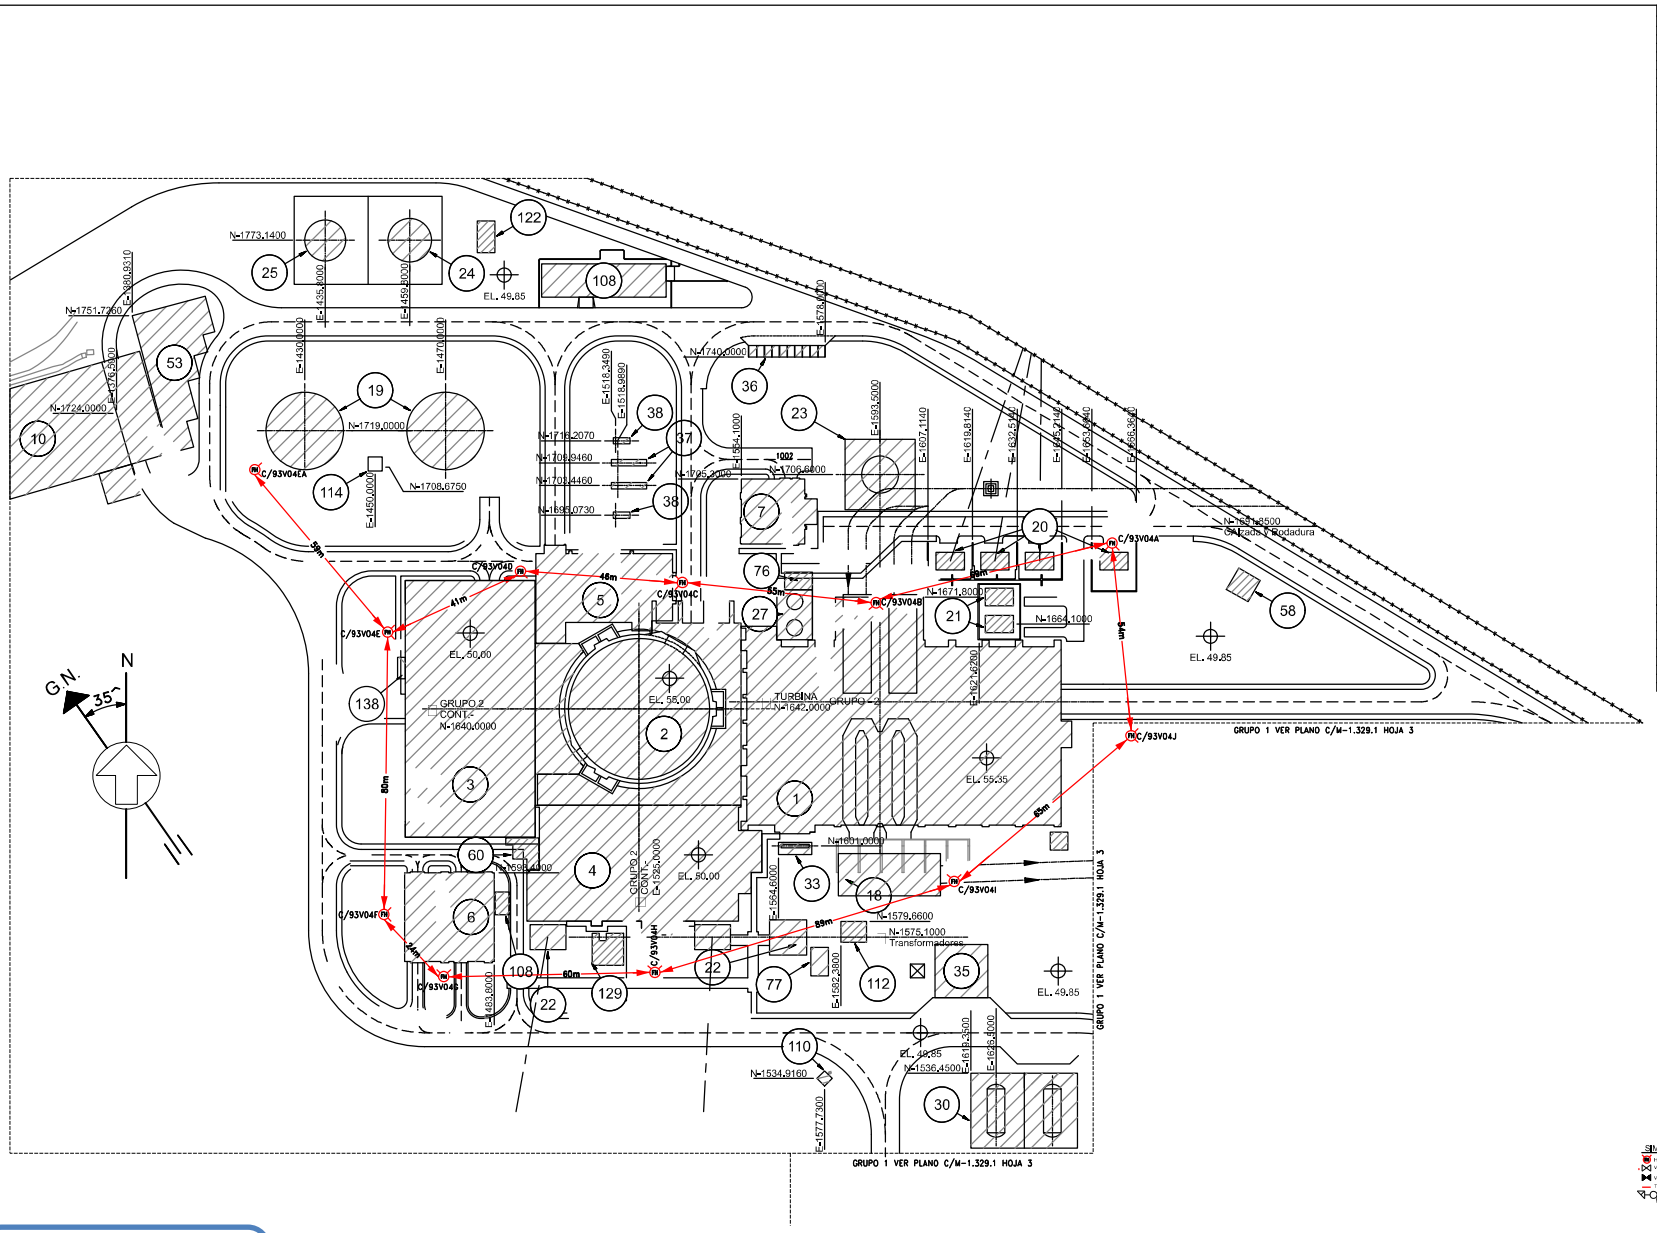

RELACIÓN DE EDIFICIOS Y EQUIPOS

	1	EDIFICIO DE TURBINA
	2	EDIFICIO DE CONTENCIÓN
	3	EDIFICIO AUXILIAR
	4	EDIFICIO DE CENTRAL
	5	EDIFICIO DE COMBUSTIBLE
	6	EDIFICIO DE COMBUSTIBLE DIESEL
	7	EDIFICIO BOMBAS AGUA AMENTE (GRAL) (COMUN GRUPOS I Y II)
	8	EDIFICIO ADMINISTRACION Y DIRECCION (COMUN GRUPOS I Y II)
	9	EDIFICIO DE LAVADOR VIT 1
	10	EDIFICIO ALMACENAMIENTO DESECHOS SOLIDOS (COMUN GRUPOS I Y II)
	11	CONTROL DE ACCESOS
	12	AREA TRATAMIENTO AGUA APORTACION (COMUN GRUPOS I Y II)
	13	AREA DESMINERALIZACION DE AGUA APORTACION (COMUN GRUPOS I Y II)
	14	ESTACION BOMBEO AGUA DE PROTECCION CONTRA INCENDIOS
	15	
	16	
	17	CASA DE BOMBAS (TOMA)
	18	POZO (BOMBEO)
	19	CUERPO REPETIDOR DE AGUA (SALVAGUARDIA TECNOLOGICOS)
	20	TRANSFORMADORES PRINCIPALES
	21	TRANSFORMADORES AUXILIARES
	22	TRANSFORMADORES DE SERVICIOS
	23	TANQUE ALMACENAMIENTO CONDENSADO
	24	TANQUE ALMACENAMIENTO AGUA TEPIDA (COMUN GRUPOS I Y II)
	25	TANQUE ALMACENAMIENTO AGUA TEPIDA (DEL REACTOR)
	26	TANQUE ALMACENAMIENTO RECARGA
	27	TANQUE ALMACENAMIENTO AGUA DESMINERALIZADA (COMUN GRUPOS I Y II)
	28	TANQUE ALMACENAMIENTO AGENTE LIMPIADOR
	29	TANQUE ALMACENAMIENTO AGUA TEPIDA (COMUN GRUPOS I Y II)
	30	TANQUES DE AGUA CONTRAINCENDIOS
	31	TANQUE CONJUNTO DE DESMINERALIZADORES DIESEL
	32	TANQUE ALMACENAMIENTO DEL SODA (COMUN GRUPOS I Y II)
	33	TANQUE ALMACENAMIENTO ACIDO SULFURICO (COMUN GRUPOS I Y II)
	34	TANQUE ALMACENAMIENTO CO2
	35	AREA ALMACENAMIENTO DE HIDRACINA
	36	AREA ALMACENAMIENTO DE HIDROXITO
	37	CAMBIADORES CALOR AGUA REFRIGERACION COMPONENTES
	38	BOMBAS AGUA MAR REFRIGERACION COMPONENTES
	39	BALSA DE NEUTRALIZACION
	40	EDIFICIO CALEFACCION
	41	EDIFICIO ANTIGUO CONTRAINCENDIOS
	42	EDIFICIO DE PRODUCTOS QUIMICOS
	43	AGUAS Y CAMPOS INTERIOR AGUA POTABLE
	44	EDIFICIO DEL SISTEMA CENTRAL DE ALARMAS (C.C.A.)
	45	EDIFICIO TALLERES DE MANTENIMIENTO
	46	INSTALACIONES AUXILIARES (MANTENIMIENTO)
	47	EDIFICIO TALLER CALDERERIA
	48	EDIFICIO GRUPO DIESEL ALTERNATIVO (EDA)
	49	EDIFICIO DE GARANTIA DE CALIDAD
	50	SISTEMA DE AGUA SULFURICO Y SOSA
	51	SISTEMA DE ALIMENTACION
	52	EDIFICIO VESTUARIOS CONTROLADA CONTROLADA
	53	EDIFICIO DE CALDEO INVERSA
	54	TANQUES DE HIDRAZINA Y AMONIACO
	55	
	56	EDIFICIO DE ASEOS PARA CONTRATISTAS
	57	
	58	
SIMBOLOGIA
- HIDRANTE
- VALVULA NORMALMENTE ABIERTA
- VALVULA NORMALMENTE CERRADA
- TUBERIA SISTEMA CONTRA INCENDIOS

COBERTURA HIDRANTES RADIO DE 50 METROS
COBERTURA MANGUERAS RADIO DE 30 METROS

DST-IDC
CONFIGURADO
ESP.: *Fecha: 07/12/2022*

0	FEB/21	PARA PCD 037141 (NUEVA NUEVA)	ODRM	JJJ	JJJ	
REVISIÓN	FECHA	DESCRIPCIÓN	REALIZADO	VERIFICADO	APROBADO	

PLANO NUEVO
P.C.D. Nº = C/37141
ACTIVIDAD Nº = 6M

Asociación Nuclear Ascó - Vandellós II, A.I.E.

CENTRAL NUCLEAR DE ASCÓ - GRUPO 1 Y 2

DISPOSICION GENERAL
SISTEMA CONTRA INCENDIOS
DISTANCIA ENTRE HIDRANTES G2

ESCALAS	PLANO Nº:	HOJA	CLASE	EDICIÓN
-	C/M-1.329.1	4 de 5	-	0