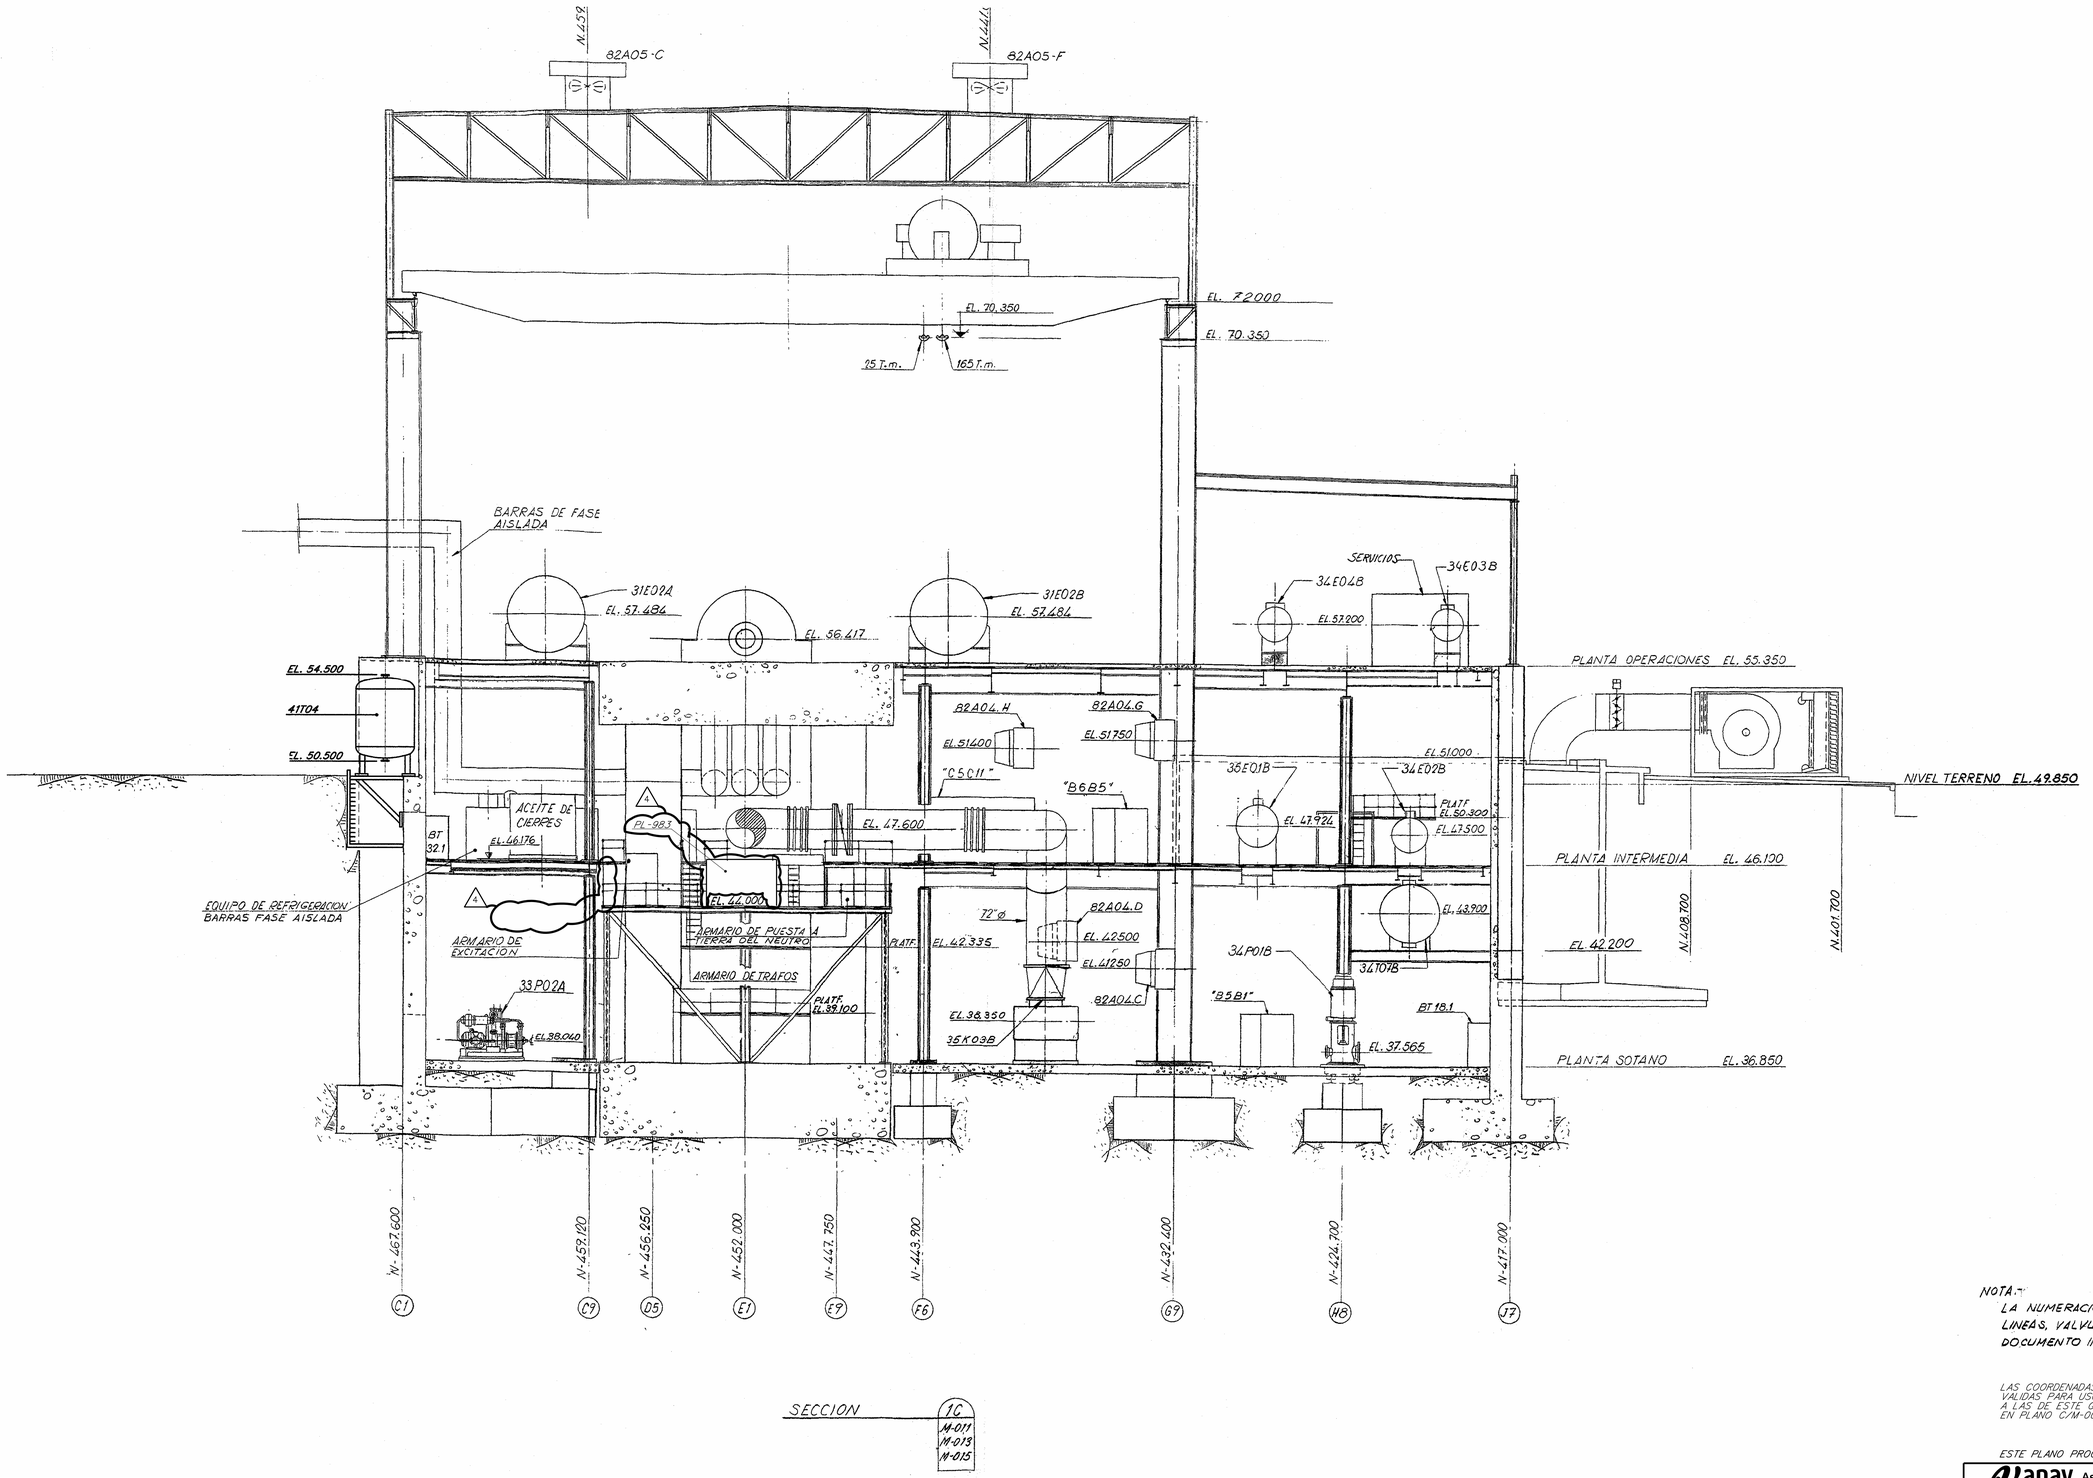


SECCION 1C

M-011
M-013
M-015

NOTA:
LA NUMERACION REAL DE TODOS LOS EQUIPOS LINEAS, VALVULAS, INSTRUMENTOS, ETC. DE ESTE DOCUMENTO IRA PRECEDIDA POR 2/.

LAS COORDENADAS INDICADAS EN ESTE PLANO SOLO SON VALIDAS PARA USO DIMENSIONAL Y NO CORRESPONDEN A LAS DE ESTE GRUPO (VER COORDENADAS GENERALES EN PLANO G.M-001

ESTE PLANO PROCEDE DEL M-011.3 GRUPO 1 REV. 2

LA EDICION 3 PROVIENE DE LA EDICION 2 EMITIDA POR O.I.P.

EDICIÓN	FECHA	DESCRIPCIÓN	REALIZADO	VERIFICADO	APROBADO
4	26-11-2020	SE INCLUYE PCD-2/35959/A1-03	MRM	RAM	JFC
3	9-8-2010	INCLUIDO: CIM-2/18027	MRM	IMV	AGN

Avanav Asociación Nuclear Ascó - Vandellós II, A.I.E.

Westinghouse AWH Engineering Support

CENTRAL NUCLEAR DE ASCÓ - GRUPO 2

EDIFICIO DE TURBINA
DISPOSICION GENERAL
ZONA 1 SECCION 1C

FIG. E.S. N° : 1.2-5

ESCALAS	PLANO Nº	HOJA	CLASE	EDICIÓN
-	2/M-011.3	-	-	4

2-M-011.3-H1-4.DGN