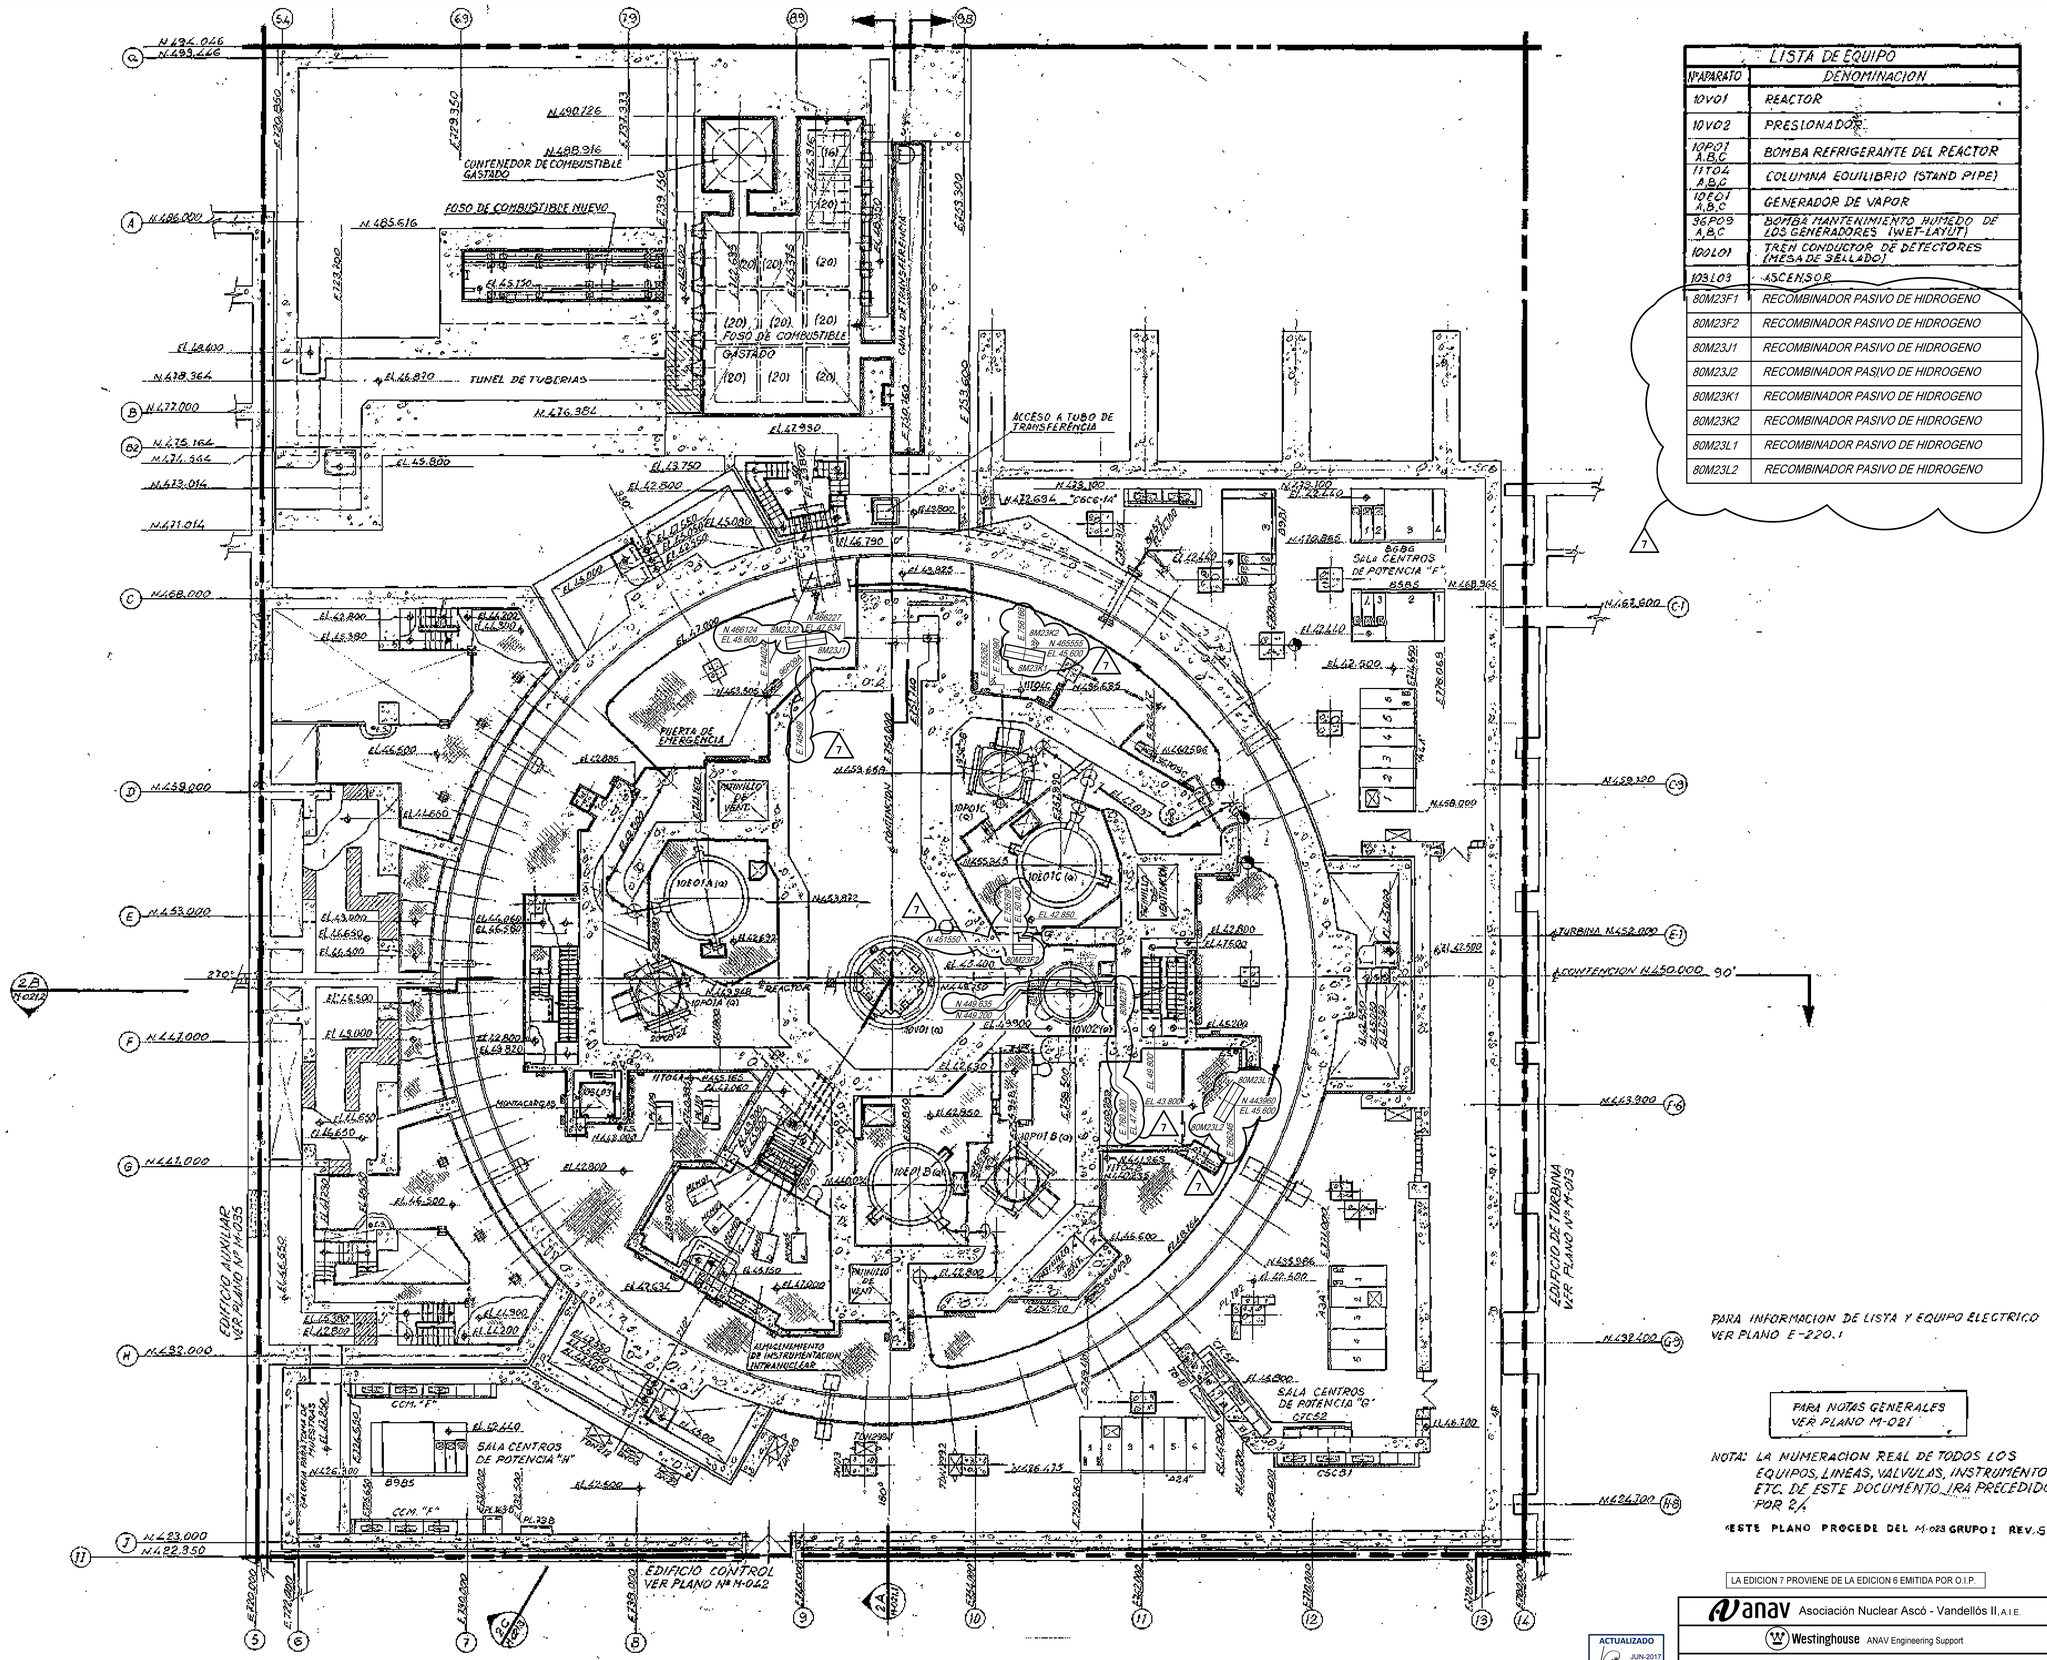


LISTA DE EQUIPO	
Nº APARATO	DENOMINACION
10VO1	REACTOR
10VO2	PRESIONADOR
10P01 A,B,C	BOMBA REFRIGERANTE DEL REACTOR
11TO4 A,B,C	COLUMNA EQUILIBRIO (STAND PIPE)
10E01 A,B,C	GENERADOR DE VAPOR
36P03 A,B,C	BOMBA MANTENIMIENTO HUMEDO DE LOS GENERADORES (WET-LAYUT)
100L01	TREN CONDUCTOR DE DETECTORES (MESA DE SELLADO)
103L03	ASCENSOR
80M23F1	RECOMBINADOR PASIVO DE HIDROGENO
80M23F2	RECOMBINADOR PASIVO DE HIDROGENO
80M23J1	RECOMBINADOR PASIVO DE HIDROGENO
80M23J2	RECOMBINADOR PASIVO DE HIDROGENO
80M23K1	RECOMBINADOR PASIVO DE HIDROGENO
80M23K2	RECOMBINADOR PASIVO DE HIDROGENO
80M23L1	RECOMBINADOR PASIVO DE HIDROGENO
80M23L2	RECOMBINADOR PASIVO DE HIDROGENO

LA EDICION 7 PROVIENE DE LA EDICION 6 EMITIDA POR O.I.P.

ACTUALIZADO JUN-2017

Anav Asociación Nuclear Ascó - Vandellós II, A.I.E.

Westinghouse ANAV Engineering Support

CENTRAL NUCLEAR DE ASCO - GRUPO 2

7 EDIFICIO DE CONTENCION
DISPOSICION GENERAL ZONA 2
PLANTA EL.42.500 A EL.50.00

FIG. E.S. Nº :1.2-13

EDICIÓN	FECHA	DESCRIPCION	REALIZADO	VERIFICADO	APROBADO
7	8-05-17	PCD-2/32686/A1-6	MRM	IMV	JFC

ESCALA	PLANO Nº	HOJA	CLASE	EDICIÓN
-	2/M-023	-	-	7

2/M-023 - dgn