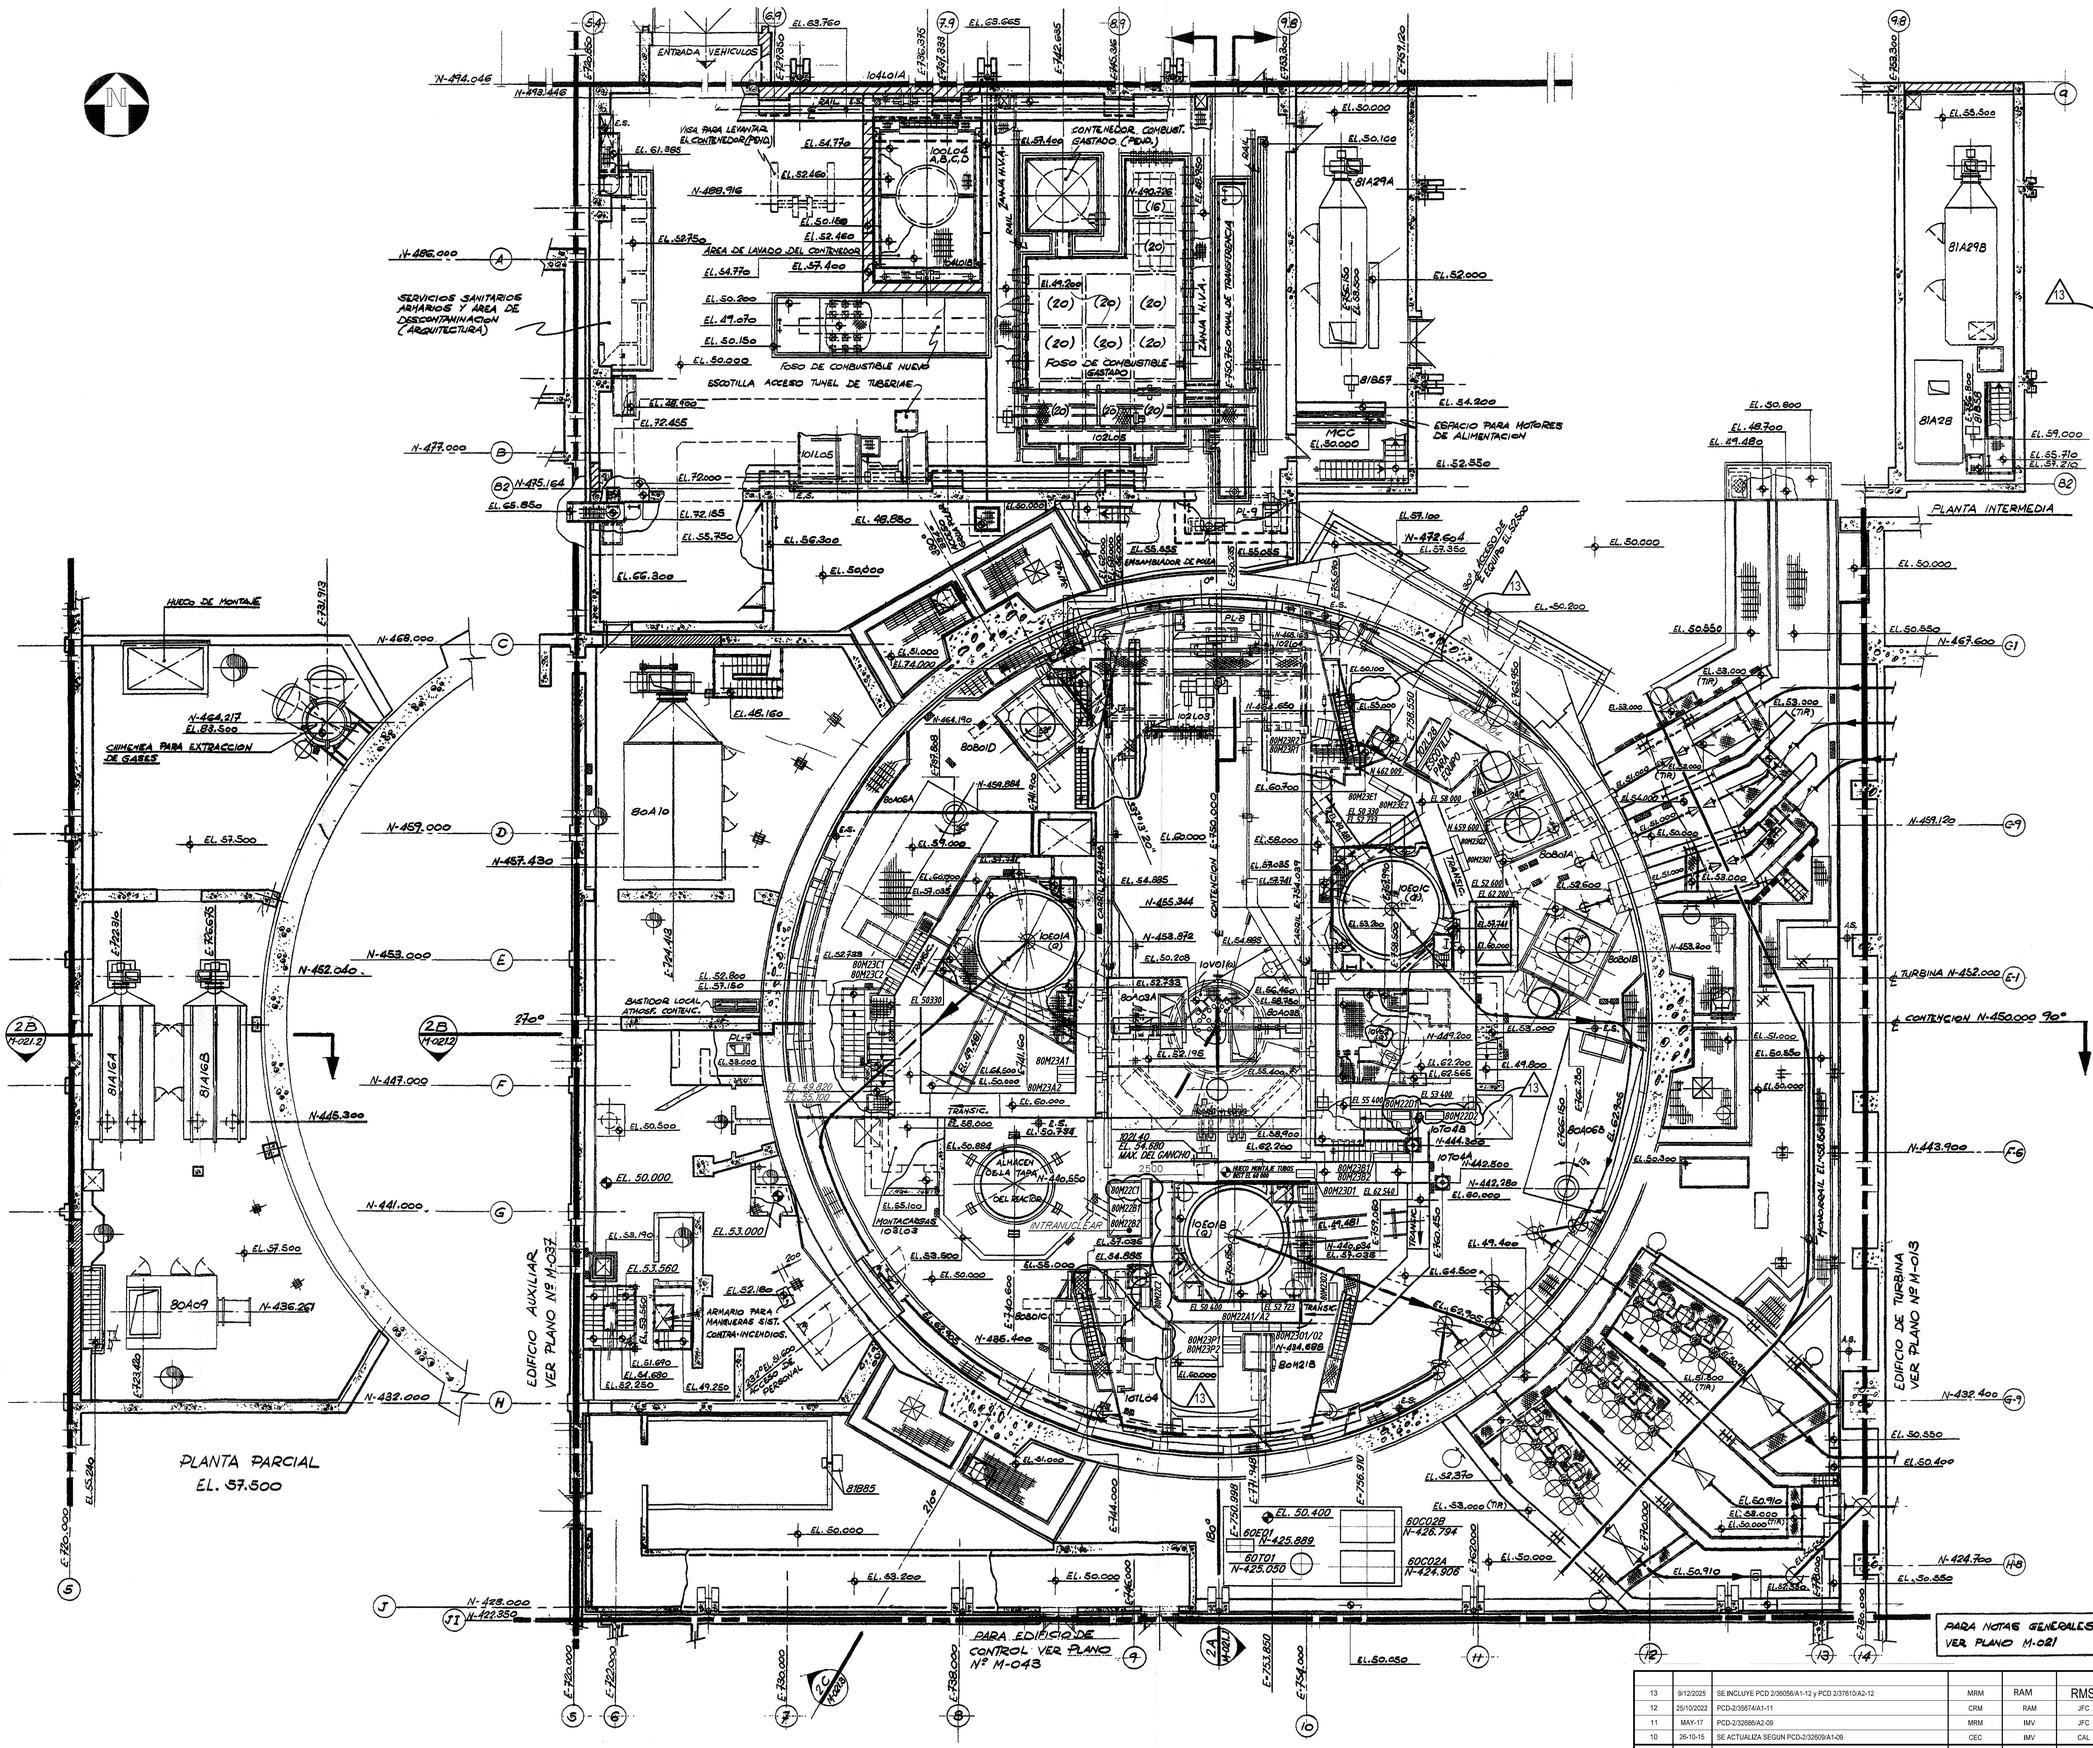


LISTA DE EQUIPO	
Nº APARATO	DENOMINACION
10 V02	PRESIONADOR
10E01 A,B,C	GENERADOR DE VAPOR
80A01 A,B,C,D	UNIDAD DE REFRIGERACION NORMAL Y DE EMERGENCIA
80A06 A,B	UNIDAD DE FILTRADO NORMAL Y DE EMERGENCIA
80A03 A,B	UNIDAD DE REFRIGERACION DEL ACCIONAMIENTO DE LAS BARRAS DE CONTROL
10 V01	REACTOR (PLAT. SISMICA)
80 A10	UNIDAD DE EXTRACCION DE PURGA
80A09	UNIDAD DE SUMINISTRO DE PURGA
80M21B	RECOMBINADOR PASIVO DE HIDROGENO (ANULADO FUNCIONALMENTE)
101L04	GRUA POLAR
102L03	GRUA MANEJO COMBUSTIBLE
102L04	ELEVADOR BARRAS DE CONTROL
103L03	ASCENSOR
10T04 A,B	
PL-8	CONTROL Y MANDO DEL SIST. TRANSFERENCIA
PL-7	MONITOR DE ROTURA DE VAINAS
PL-6	
81A16 A,B	UNIDAD DE EXTRACCION DE EMERGENCIA DE PENETRACIONES ELECT. Y MECANICAS
104L01 A,B	DISPOSITIVO DE ELEVACION DE PLATAFORMA LAVADO DE CONTENEDOR
102L05	GRUA MANEJO COMBUSTIBLE (EDIF. CONB.)
100L04 A,B,C,D	PLATAFORMA CONTENEDOR (ABATIBLES)
PL-9	CONTROL Y MANDO DEL SIST. TRANSFERENCIA
81A29 A,B	UNIDAD DE DESCARGA
81A28	UNIDAD DE SUMINISTRO DE AIRE
81B57 81B58	UNIDAD DE CALEFACCION DE AIRE
101L05	PUENTE GRUA EDIFICIO COMBUSTIBLE
2/60C02A	COMPRESOR ROTATIVO AIRE RESPIRABLE
2/60C02B	COMPRESOR ROTATIVO AIRE RESPIRABLE
60E01	SECADOR FRIGORIF. AIRE RESPIRABLE
60T01	DEPOSITO DE AIRE RESPIRABLE
102L28	POLIPASTO (HUECO DESMONTAJE)
102L40	GRUA PLUMA CAVIDAD DE RECARGA (500 Kg.)
81B85	UNIDAD CONDENSADORA-CLIMATIZADORA SUMINISTRO DE AIRE
80M23A1	RECOMBINADOR PASIVO DE HIDROGENO N 447685 E 743395 EL 59450
80M23A2	RECOMBINADOR PASIVO DE HIDROGENO N 447685 E 743395 EL 59450
80M22A1	RECOMBINADOR PASIVO DE HIDROGENO N 436000 E 751635 EL 59625
80M22A2	RECOMBINADOR PASIVO DE HIDROGENO N 436000 E 751635 EL 59625
80M23B1	RECOMBINADOR PASIVO DE HIDROGENO N 443357 E 758515 EL 56000
80M23B2	RECOMBINADOR PASIVO DE HIDROGENO N 443357 E 758515 EL 56000
80M23D1	RECOMBINADOR PASIVO DE HIDROGENO N 436000 E 753059 EL 55500
80M23D2	RECOMBINADOR PASIVO DE HIDROGENO N 436000 E 753059 EL 55500
80M23P1	RECOMBINADOR PASIVO DE HIDROGENO N 434925 E 750300 EL 55500
80M23P2	RECOMBINADOR PASIVO DE HIDROGENO N 434925 E 750300 EL 55500
80M23Q1	RECOMBINADOR PASIVO DE HIDROGENO N 457735 E 761121 EL 55752
80M23Q2	RECOMBINADOR PASIVO DE HIDROGENO N 457735 E 761121 EL 55752
80M23R1	RECOMBINADOR PASIVO DE HIDROGENO N 445285 E 755231 EL 53940
80M23R2	RECOMBINADOR PASIVO DE HIDROGENO N 445285 E 755231 EL 53940
80M22B1	RECOMBINADOR PASIVO DE HIDROGENO N 441909 E 746900 EL 59675
80M22B2	RECOMBINADOR PASIVO DE HIDROGENO N 441909 E 746900 EL 59675
80M22C1	RECOMBINADOR PASIVO DE HIDROGENO N 435000 E 747650 EL 59450
80M22C2	RECOMBINADOR PASIVO DE HIDROGENO N 435000 E 747650 EL 59450
80M23C1	RECOMBINADOR PASIVO DE HIDROGENO N 452172 E 735492 EL 62965
80M23C2	RECOMBINADOR PASIVO DE HIDROGENO N 452172 E 735492 EL 62965
80M23D1	RECOMBINADOR PASIVO DE HIDROGENO N 443142 E 753944 EL 60000
80M23D2	RECOMBINADOR PASIVO DE HIDROGENO N 437650 E 755350 EL 58000
80M23E1	RECOMBINADOR PASIVO DE HIDROGENO N 461110 E 757506 EL 58220
80M23E2	RECOMBINADOR PASIVO DE HIDROGENO N 461110 E 757506 EL 58220
80M22D1	RECOMBINADOR PASIVO DE HIDROGENO N 445900 E 758585 EL 59378
80M22D2	RECOMBINADOR PASIVO DE HIDROGENO N 445900 E 759616 EL 59378

NOTA:- LA NUMERACION REAL DE TODOS LOS EQUIPOS, LINEAS, VALVULAS, INSTRUMENTOS ETC. DE ESTE DOCUMENTO IRA PRECEDIDO POR 2/.

PARA INFORMACION DE LISTAS Y EQUIPO ELECTRICO VER PLANO E-280.2 (H-1 Y 2)

LAS COORDENADAS INDICADAS EN ESTE PLANO SOLO SON VALIDAS PARA USO DIMENSIONAL Y NO CORRESPONDEN A LAS DE ESTE GRUPO (VER COORDENADAS GENERALES EN PLANO C/M-001).

ESTE PLANO PROCEDE DEL M-025 GRUPO 1 REV. 6

EDICIÓN	FECHA	DESCRIPCIÓN	REALIZADO	VERIFICADO	APROBADO
13	9/12/2025	SE INCLUYE PCD 2/36056/A1-12 y PCD 2/37610/A2-12	MRM	RAM	RMS
12	25/10/2022	PCD-2/35674/A1-11	CRM	RAM	JFC
11	MAY-17	PCD-2/32686/A2-09	MRM	IMV	JFC
10	26-10-15	SE ACTUALIZA SEGUN PCD-2/32609/A1-09	CEC	IMV	CAL

Anav Asociación Nuclear Ascó - Vandellós II, A.I.E.

Westinghouse ANAV Engineering Support

CENTRAL NUCLEAR DE ASCÓ - GRUPO 2

EDIFICIO DE CONTENCION
DISPOSICION GENERAL ZONA 2
PLANTA DE OPERACIONES EL.50.00 Y SUPERIOR

FIG. E.S. Nº :1.2–14

ESCALAS	PLANO Nº:	HOJA	CLASE	EDICIÓN
-	2/M-025	-	-	13

2-M-025-H1-13 DGN