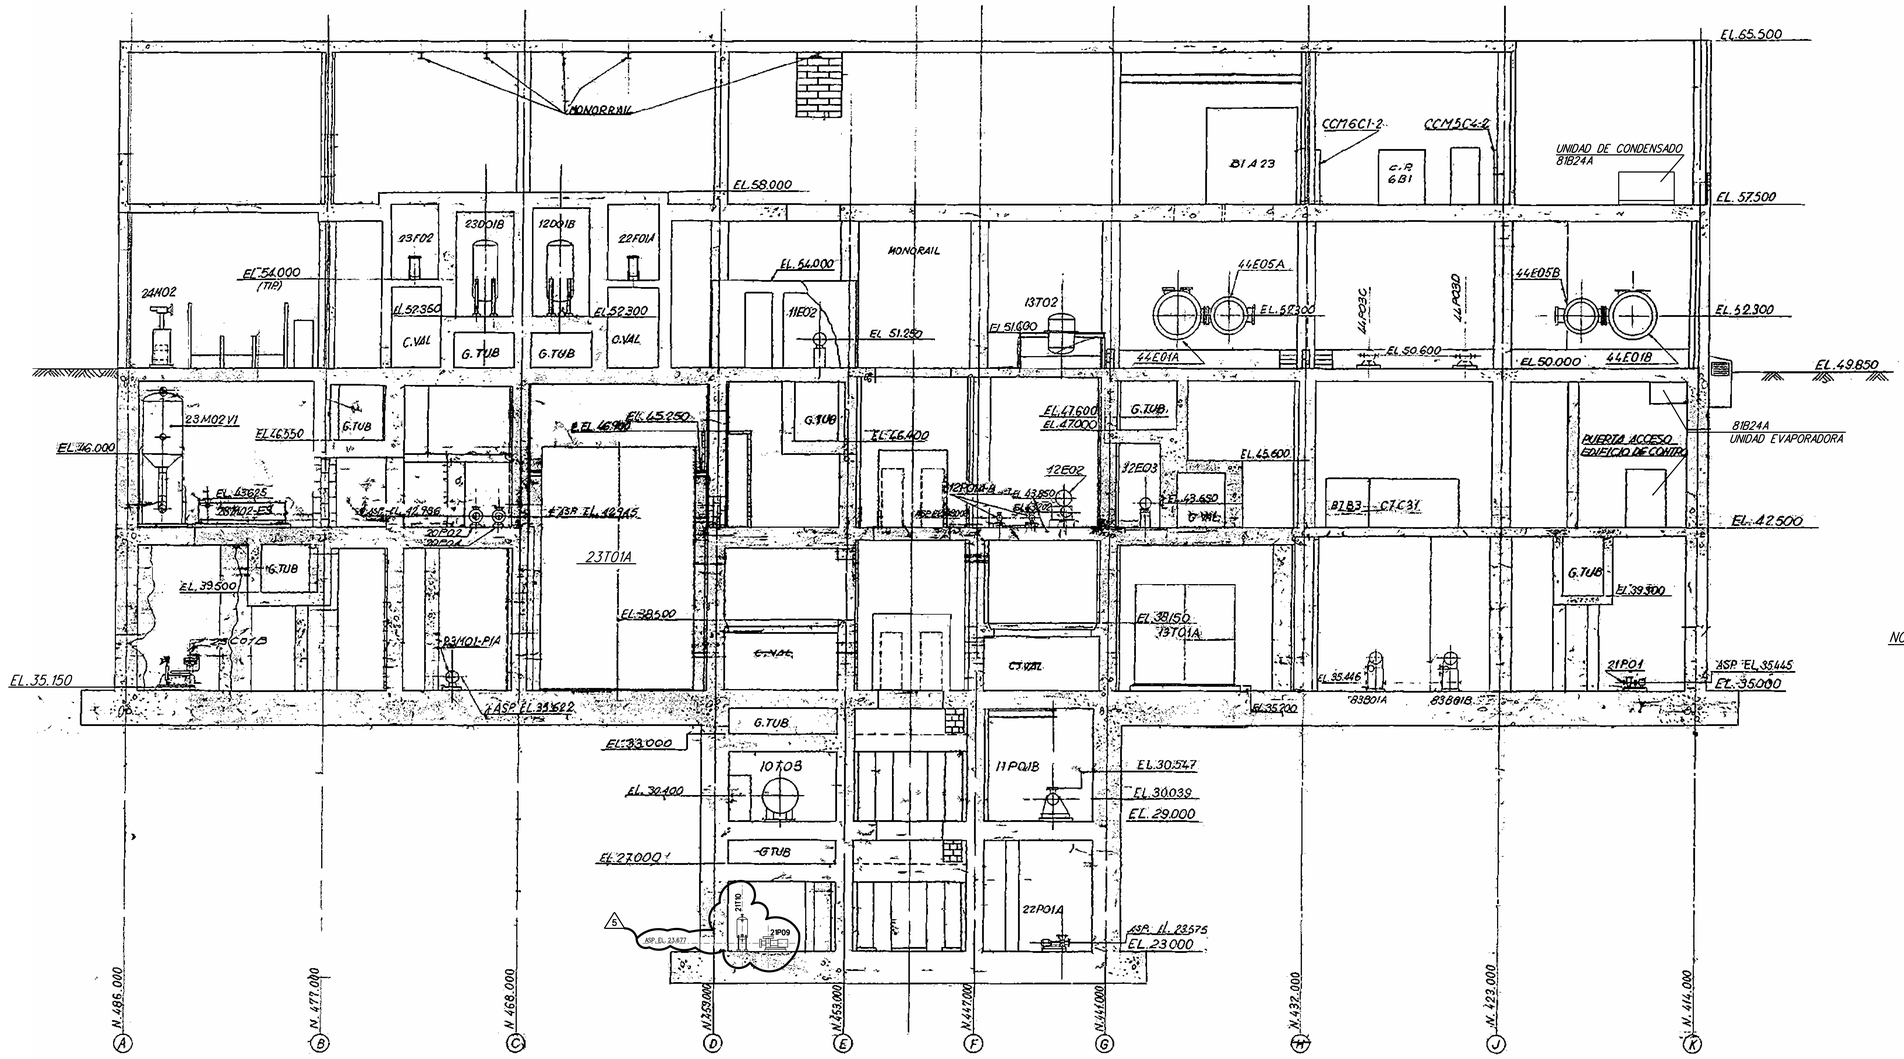


SECCION 3A

M-031	
M-031A	
M-033	
M-033A	
M-035	
M-035A	
M-037	
M-037A	
M-039	

LISTA DE EQUIPO

Nº APARAT.	DENOMINACION
10T03	TANQUE DE DESCARGA DE LAS VALVULAS DE ALIVIO
11P01C	BOMBA DE CARGA
12E02	ENFRIADOR DE REGENERACION TERMICA
12P01A-B	BOMBAS DE LOS ENFRIADORES DE REGENERACION TERMICA
11E02	CAMBIADOR DE CALOR DE LA DESCARGA
12D01B	DESMINERALIZADOR DE REGENERACION TERMICA
13T01A	TANQUE DE ACIDO BORICO CONCENTRADO
20P02	BOMBA DE LAVADO DE RESINAS GASTADAS
21P01	BOMBA DEL TANQUE DE LAVANDERIA Y DUCHAS
21P04A	BOMBA DEL TANQUE DE DRENAJES DE SUELOS
22F01A	FILTRO DE ALIMENTACION DEL EVAPORADOR DE DESECHOS LIQUIDOS
22P01A	BOMBA DE ALIMENTACION DEL EVAPORADOR DE DESECHOS LIQUIDOS
23D01B	DESMINERALIZADOR DE ALIMENTACION DEL SEPARADOR DE GAS DE LA RECUPERACION DE BORO
23F02	FILTRO DEL EVAPORADOR DE LA RECUPERACION DE BORO
23M02 (I a VI)	UNIDAD DEL EVAPORADOR DE LA RECUPERACION DE BORO
23M01-P1A	BOMBA DE EXTRACCION DEL SEPARADOR DE GASES
23T01A	TANQUE DE RETENCION PARA RECUPERACION DE BORO
23M02	ENBALADORA DE DESECHOS
44E01A-B	CAMBIADORES DE CALOR PARA REFRIGERACION DE LAS SALVAGUARDIAS TECNOLOGICAS
44E05A-B	CAMBIADORES DE CALOR DE AISLAMIENTO DE LAS SALVAGUARDIAS TECNOLOGICAS
44P03C-D	BOMBAS DE AGUA DE REFRIGERACION DE LAS SALVAGUARDIAS TECNOLOGICAS
83B01A-B	UNIDAD ENFRIADORA DE AGUA
81A23	UNIDAD DE SUMINISTRO DE AIRE AL EDIFICIO AUXILIAR NUCLEAR Y PENETRACIONES MECANICAS
81B24A	UNIDAD AIRE ACONDICIONADO DEL LOCAL ELECTRICO NIVEL 42.500 DEL EDIFICIO AUXILIAR NUCLEAR
13T02	TANQUE DE MEZCLA DE ACIDO BORICO CONCENTRADO
12E03	CAMBIADOR DE CALOR DE LA DESCARGA DEL ENFRIADOR DE GENERACION TERMICA
25C01B	COMPRESOR DE DESECHOS GASEOSOS
20P0A	BOMBA DE TRANSFERENCIA DE RESINAS GASTADAS
21P09	BOMBA DE VACIADO DEL SUMIDERO DEL ED.AUXILIAR
21T10	TANQUE DE CEBADO DE BOMBA 21P09

NOTAS:

1) PARA NOTAS GENERALES VER PLANO M-031
2) PARA LISTA PLANO DE REFERENCIA, VER PLANO M-031
3) LA NUMERACION REAL DE TODOS LOS EQUIPOS, LINEAS, VALVULAS, INSTRUMENTOS, ETC. DE ESTE DOCUMENTO IRA PRECEDIDA POR 2/

LAS COORDENADAS DE ESTE PLANO SOLO SON VALIDAS PARA USO DIMENSIONAL, NO CORRESPONDEN A LAS DE ESTE GRUPO (VER COORDENADAS GENERALES EN PLANO C/M-001).

ESTE PLANO PROVIENE DEL M-031 GRUPO 1 REV.1

EDICIÓN	FECHA	DESCRIPCIÓN	REALIZADO	VERIFICADO	APROBADO
5	26-11-2020	SE INCLUYE PCD-2/35712-2/A2-03	MRM	RAM	JFC
4	MAY-17	PCD-2/35479-1/A1-3	MRM	IMV	JFC
3	16-05-2013	SE ACTUALIZA SEGUN PAC 12/2045-01	MRM	IMV	CAL

Anav Asociación Nuclear Ascó - Vandellós II, A.I.E.
Westinghouse ANAV Engineering Support

CENTRAL NUCLEAR DE ASCÓ - GRUPO 2
EDIFICIO AUXILIAR
DISPOSICION GENERAL-ZONA 3
FIG. E.S. Nº : 1.2—16 SECCION-3A

ESCALAS	PLANO Nº:	HOJA	CLASE	EDICIÓN
-	2/M-031.1	-	-	5

2-M-031.1-H1-S.DGN