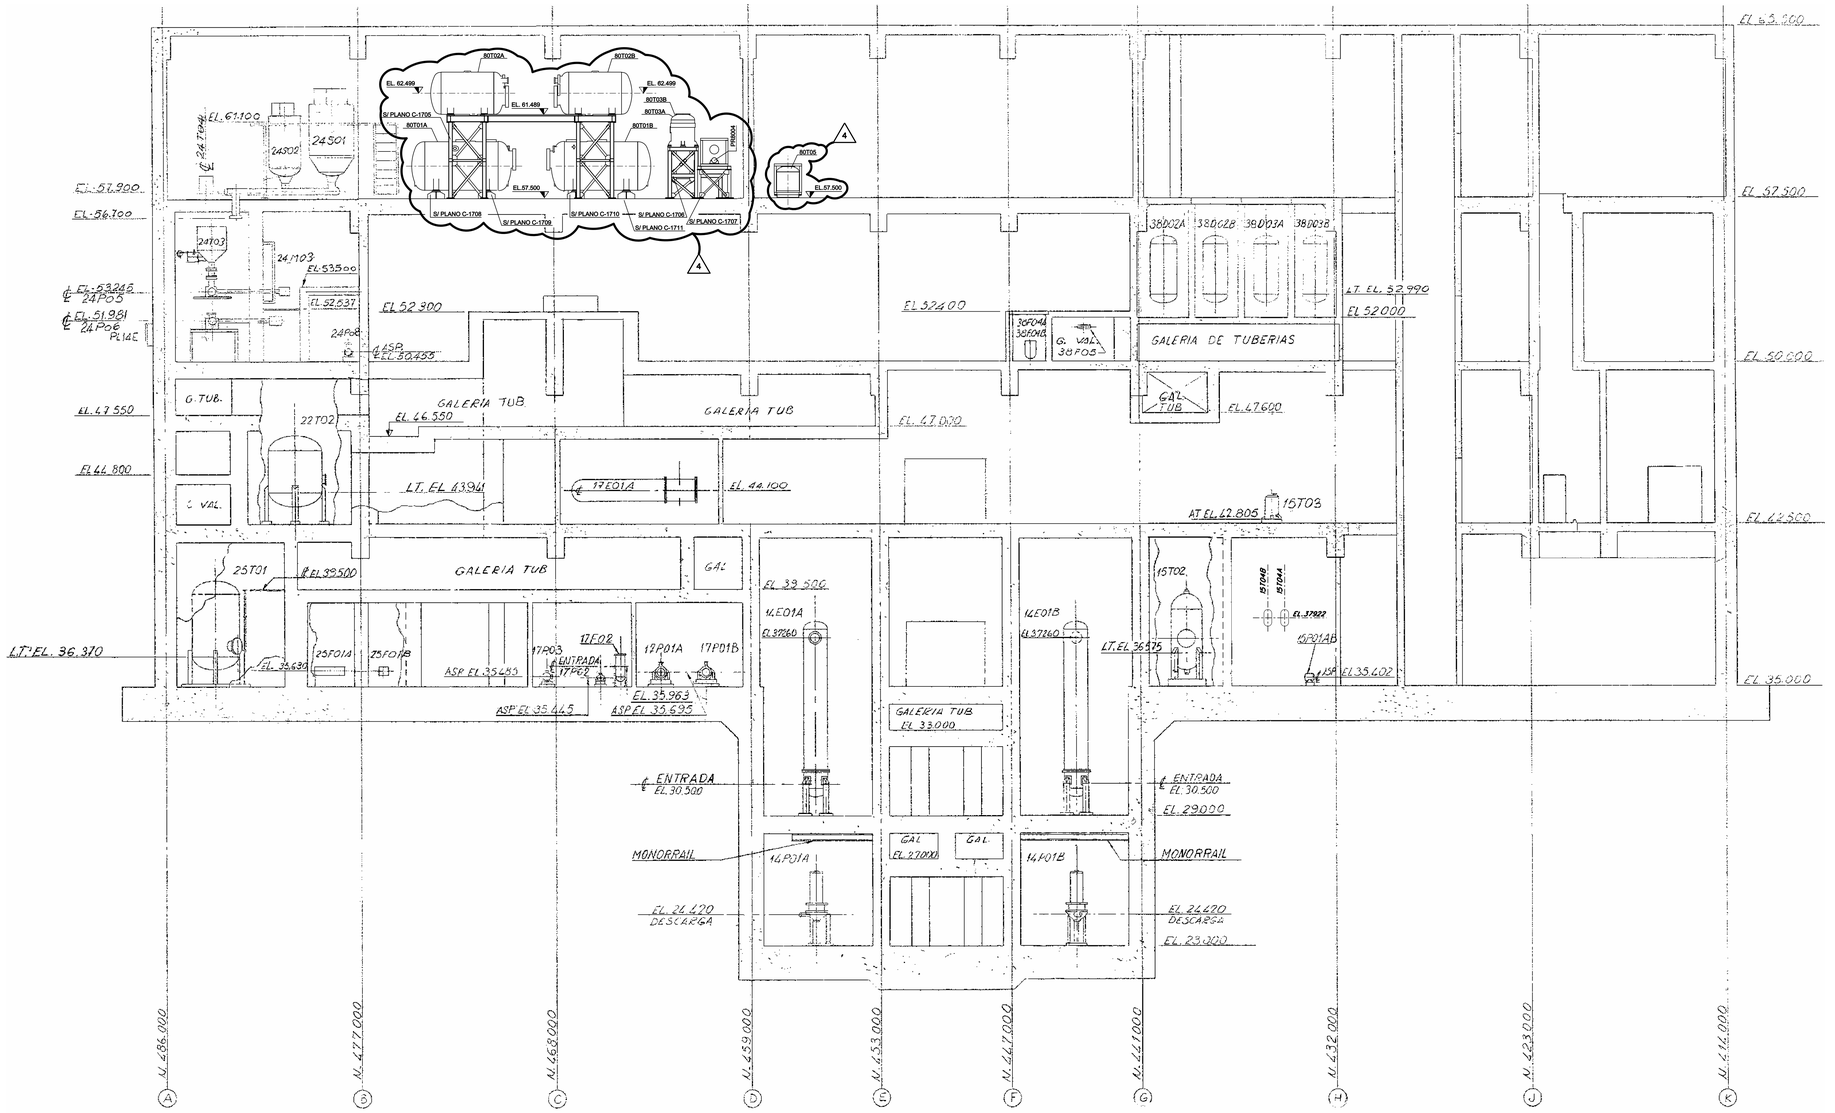


SECCION 3C

M-031
M-031.4
M-033
M-033.1
M-035
M-035.1
M-037
M-037.4
M-039

N° APARATO	DENOMINACION
14E01A-B	CAMBIADORES DE CALOR RESIDUAL
14P01A-B	BOMBAS DE EVACUACION DE CALOR RESIDUAL
15P01A-B	BOMBAS DE RECIRCULACION DE LA INJECCION DE BORO
15T02	TANQUE INJECCION DE BORO
15T03	TANQUE DE EQUILIBRIO DE LA INJECCION DE BORO
15T04A	TANQUE AGUA CIERRE DE LA BOMBA 15P01A
15T04B	TANQUE AGUA CIERRE DE LA BOMBA 15P01B
17F02	FILTRO LIMPIEZA SUPERF. FOSO COMBUSTIBLE GAST.
17P01A-B	BOMBAS DE REFRIG. DEL FOSO DE COMBUSTIBLE GASTADO
17P02	BOMBAS DEL REBOSADERO DEL FOSO COMBUSTIBLE GASTADO
17P03	BOMBAS DE PURIFICACION DE AGUA DEL FOSO DE COMBUS. GAST.
22T02	TANQUE DE RETENCION DE CONCENTRADOS DEL EVAPORADOR
25F01A-B	FILTROS DE DESECHOS GASEOSOS
25T01	TANQUE DE EQUILIBRIO DE DESECHOS
38D02A-B	DESMINERALIZADORES DE CATIONES PURGA GENERADOR DE VAPOR
38D03A-B	DESMINERALIZADORES DE LECHO MEZCLADO PURGA GENERADOR
38F04A-B	FILTRO DE LA PURGA DE GENERADORES
38F05	FILTRO DE RESINAS DE LA CADENA DESMINERALIZADORA
17E01A	CAMBIADOR DE CALOR DEL FOSO DE COMBUSTIBLE GASTADO
24T04	TANQUE DE LIMPIEZA POR ACIDO
24S01	SILO DE CEMENTO
24S02	SILO DE CAL
24T03	TANQUE DE ALIMENTACION DE DESECHOS
24M03	GALERIA DE VALVULAS "A"
PL14E	PANEL DE LLENADO DE CEMENTO
24P08	BOMBA DE REFUERZO DE LIMPIEZA
24P05	BOMBA DE DESECHOS
24P06	BOMBA DE EVACUACION DE EMERGENCIA
80T01A	DEPOSITO DE VENTEO
80T01B	DEPOSITO DE VENTEO
80T02A	DEPOSITO DE FILTRO
80T02B	DEPOSITO DE FILTRO
80T03A	DEPOSITO MOLECULAR SIEVE
80T03B	DEPOSITO MOLECULAR SIEVE
PR8004	UNIDAD DE DETECCION DE RADIACION
80T05	DEPOSITO ADITIVOS QUIMICOS

LAS COORDENADAS INDICADAS EN ESTE PLANO SOLO SON VALIDAS PARA USO DIMENSIONAL Y NO CORRESPONDEN A LAS DE ESTE GRUPO (VER COORDENADAS GENERALES EN PLANO C/M-001).

NOTAS

1) PARA NOTAS GENERALES VER PLANO 2/M-031

2) PARA LISTA PLANOS DE REFERENCIA VER PLANO 2/M-031

LA EDICION 3 PROVIENE DE LA EDICION 2 EMITIDA POR O.I.P.

EDICIÓN	FECHA	DESCRIPCIÓN	REALIZADO	VERIFICADO	APROBADO
4	26-11-2020	SE INCLUYE PCD-2/32687-4/A1-03 Y CORRECCION DOCUMENTAL	MRM	RAM	JFC
3	16-10-12	PCD-2/22052/A1-02	FMR	IMV	CAL

Anav Asociación Nuclear Ascó - Vandellós II, A.I.E.

Westinghouse ANAV Engineering Support

CENTRAL NUCLEAR DE ASCÓ - GRUPO 2

EDIFICIO AUXILIAR

DISPOSICION GENERAL-ZONA 3

FIG. E.S. N° : 1.2-18 SECCION-3C

ESCALAS	PLANO Nº	HOJA	CLASE	EDICIÓN
-	2/M-031.3	-	C	4

2-M-031.3-H1-4-DGN