


2/M-039

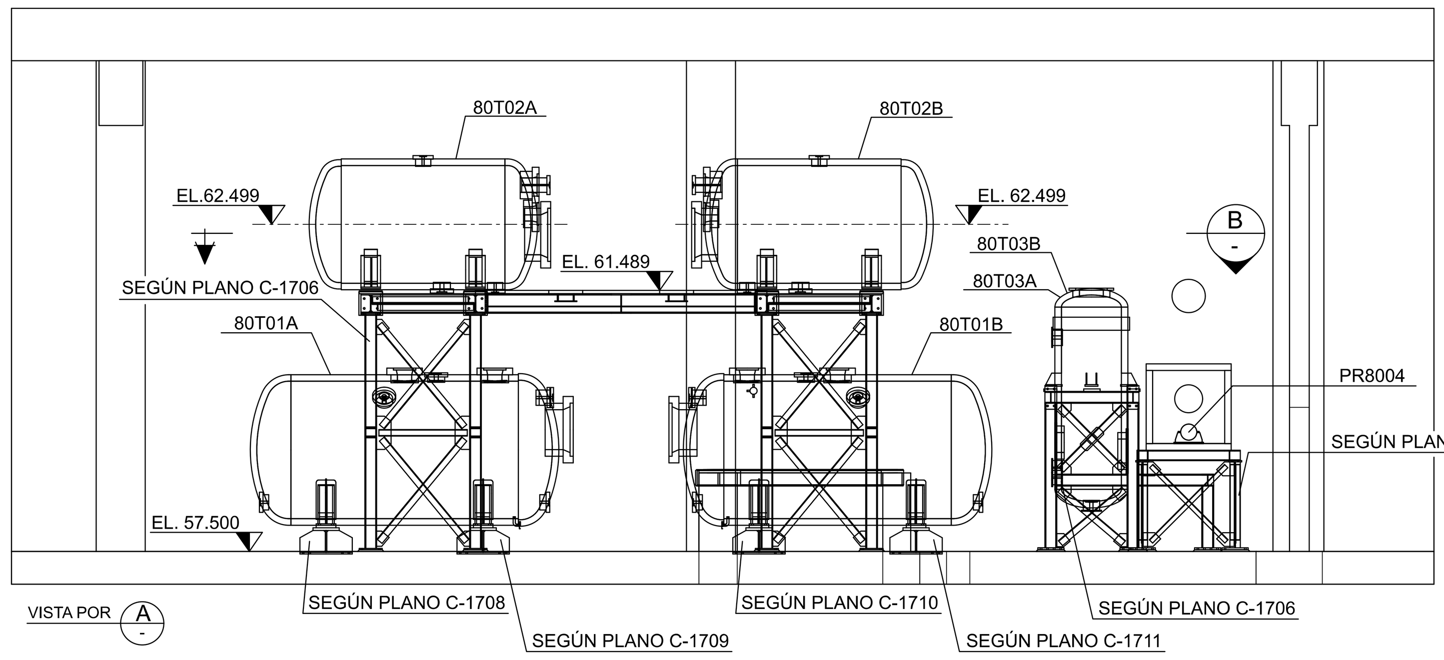

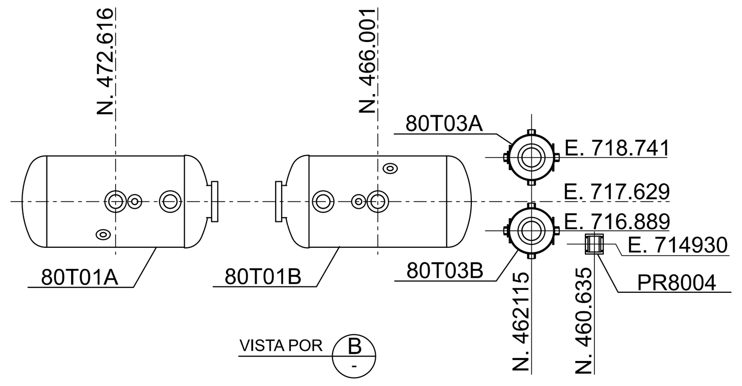

LISTA DE EQUIPO	
Nº APARATO	DENOMINACION
11T03	TANQUE MOVIL PARA RELLENO DE RESINAS
42T03	TANQUE DE EQUILIBRIO DEL AGUA DE REFRIGERACION DE COMPONENTES
44T02A-B	TANQUE DE EQUILIBRIO DEL AGUA DE REFRIGERACION DE SALVAGUARDIAS TECNOLOGICAS
81A22A-B-C	UNIDAD DE EXTRACCION CONTINUA DE EDIFICIOS AUXILIARES
81A23	UNIDAD DE SUMINISTRO DE AIRE A EDIFICIO AUXILIAR, NUCLEAR Y PENETRACIONES MECANICAS
83T03	DEPOSITO EXPANSION PARA AGUA ENFRIADA
24T04	TANQUE DE LIMPIEZA POR ACIDO
24G01	DOSIFICADOR ALIMENTADOR DE CEMENTO
24S01	SILO DE CEMENTO
24S02	SILO DE CAL
81B24A	UNIDAD DE CONDENSADO DEL LOCAL ELECTRICO (EL.42.50)
81B24B	UNIDAD DE CONDENSADO DEL LOCAL ELECTRICO (EL.42.50)
80T01A	DEPOSITO DE VENTEO
80T01B	DEPOSITO DE VENTEO
80T02A	DEPOSITO DE FILTRO
80T02B	DEPOSITO DE FILTRO
80T03A	DEPOSITO MOLECULAR SIEVE
80T03B	DEPOSITO MOLECULAR SIEVE
PR8004	UNIDAD DE DETECCION DE RADIACION
80T05	DEPOSITO ADITIVOS QUIMICOS
80T06	BOTELLA ALMACENAMIENTO NITROGENO

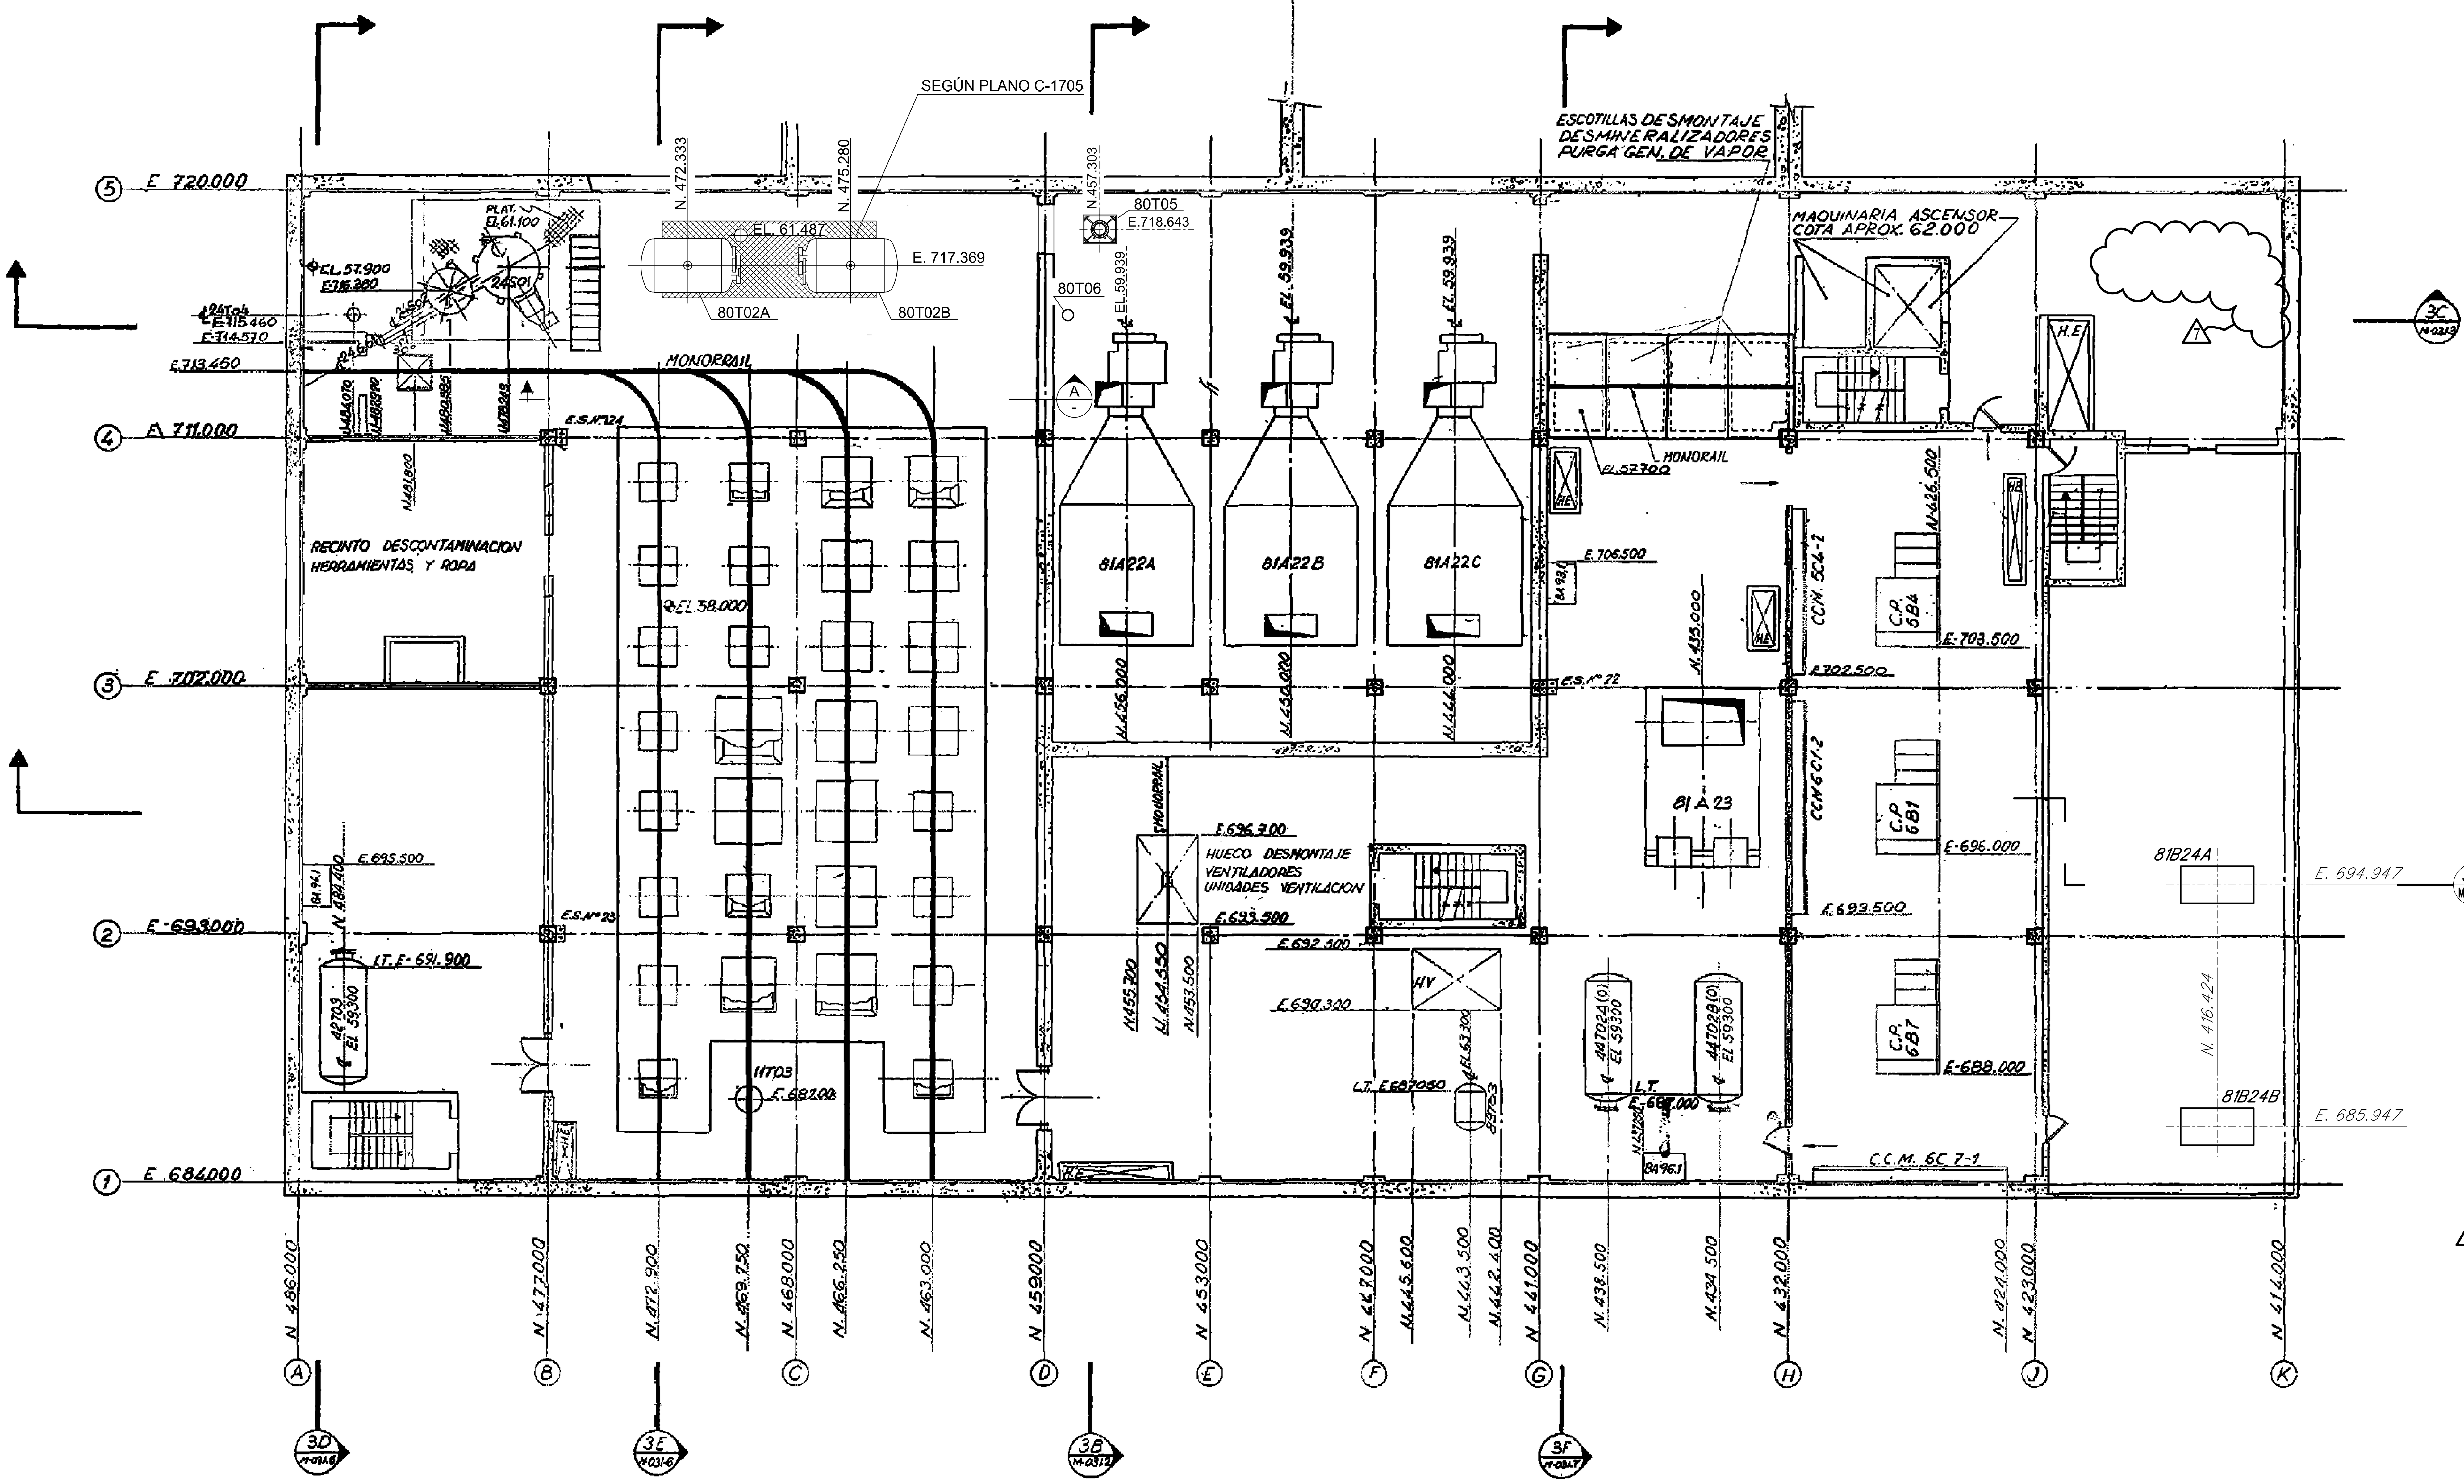

DST-IDC
CONFIGURADO
ESP.: Fecha: 06/07/2020

NOTAS

1) PARA NOTAS GENERALES VER PLANO Nº M-031

2) PARA LISTA PLANOS DE REFERENCIA VER PLANO Nº M-031

4) LA NUMERACION REAL DE TODOS LOS EQUIPOS, LINEAS, VALVULAS, INSTRUMENTOS, ETC. DE ESTE DOCUMENTO IRA PRECEDIDA POR 2/.

LAS COORDENADAS INDICADAS EN ESTE PLANO SOLO SON VALIDAS PARA USO DIMENSIONAL Y NO CORRESPONDEN A LAS DE ESTE GRUPO (VER COORDENADAS GENERALES EN PLANO C/M-031).

ESTE PLANO PROCEDE DEL M-039 GRUPO I REV. 3

EDICIÓN	FECHA	DESCRIPCIÓN	REALIZADO	VERIFICADO	APROBADO
7	25/10/2022	PCD-2/35674/A7-04	CRM Dynatec	RAM	JFC
6	26-11-2020	SE INCLUYEN; PCD-2/32609/A1-04, PCD-2/35479-1/A3-04, PCD-2/35479-2/A4-04 PCD-2/32687-4/A8-04, PCD-2/36202/A9-04 Y CORRECCION DOCUMENTAL	MRM	RAM	JFC
5	14-02-20	PCD-2/32687-1/A6-04	-	JJJ	JJJ

anav Asociación Nuclear Ascó - Vandellós II, A.I.E.

Westinghouse ANAV Engineering Support

CENTRAL NUCLEAR DE ASCÓ - GRUPO 2

EDIFICIO AUXILIAR
DISPOSICION GENERAL-ZONA 3
PLANTA DE EL.57.500 A EL.65.000

FIG. E.S. Nº :1.2-26

ESCALAS	PLANO Nº	HOJA	CLASE	EDICIÓN
-	2/M-039	-	-	7

2-M-039-H1-7.DGN