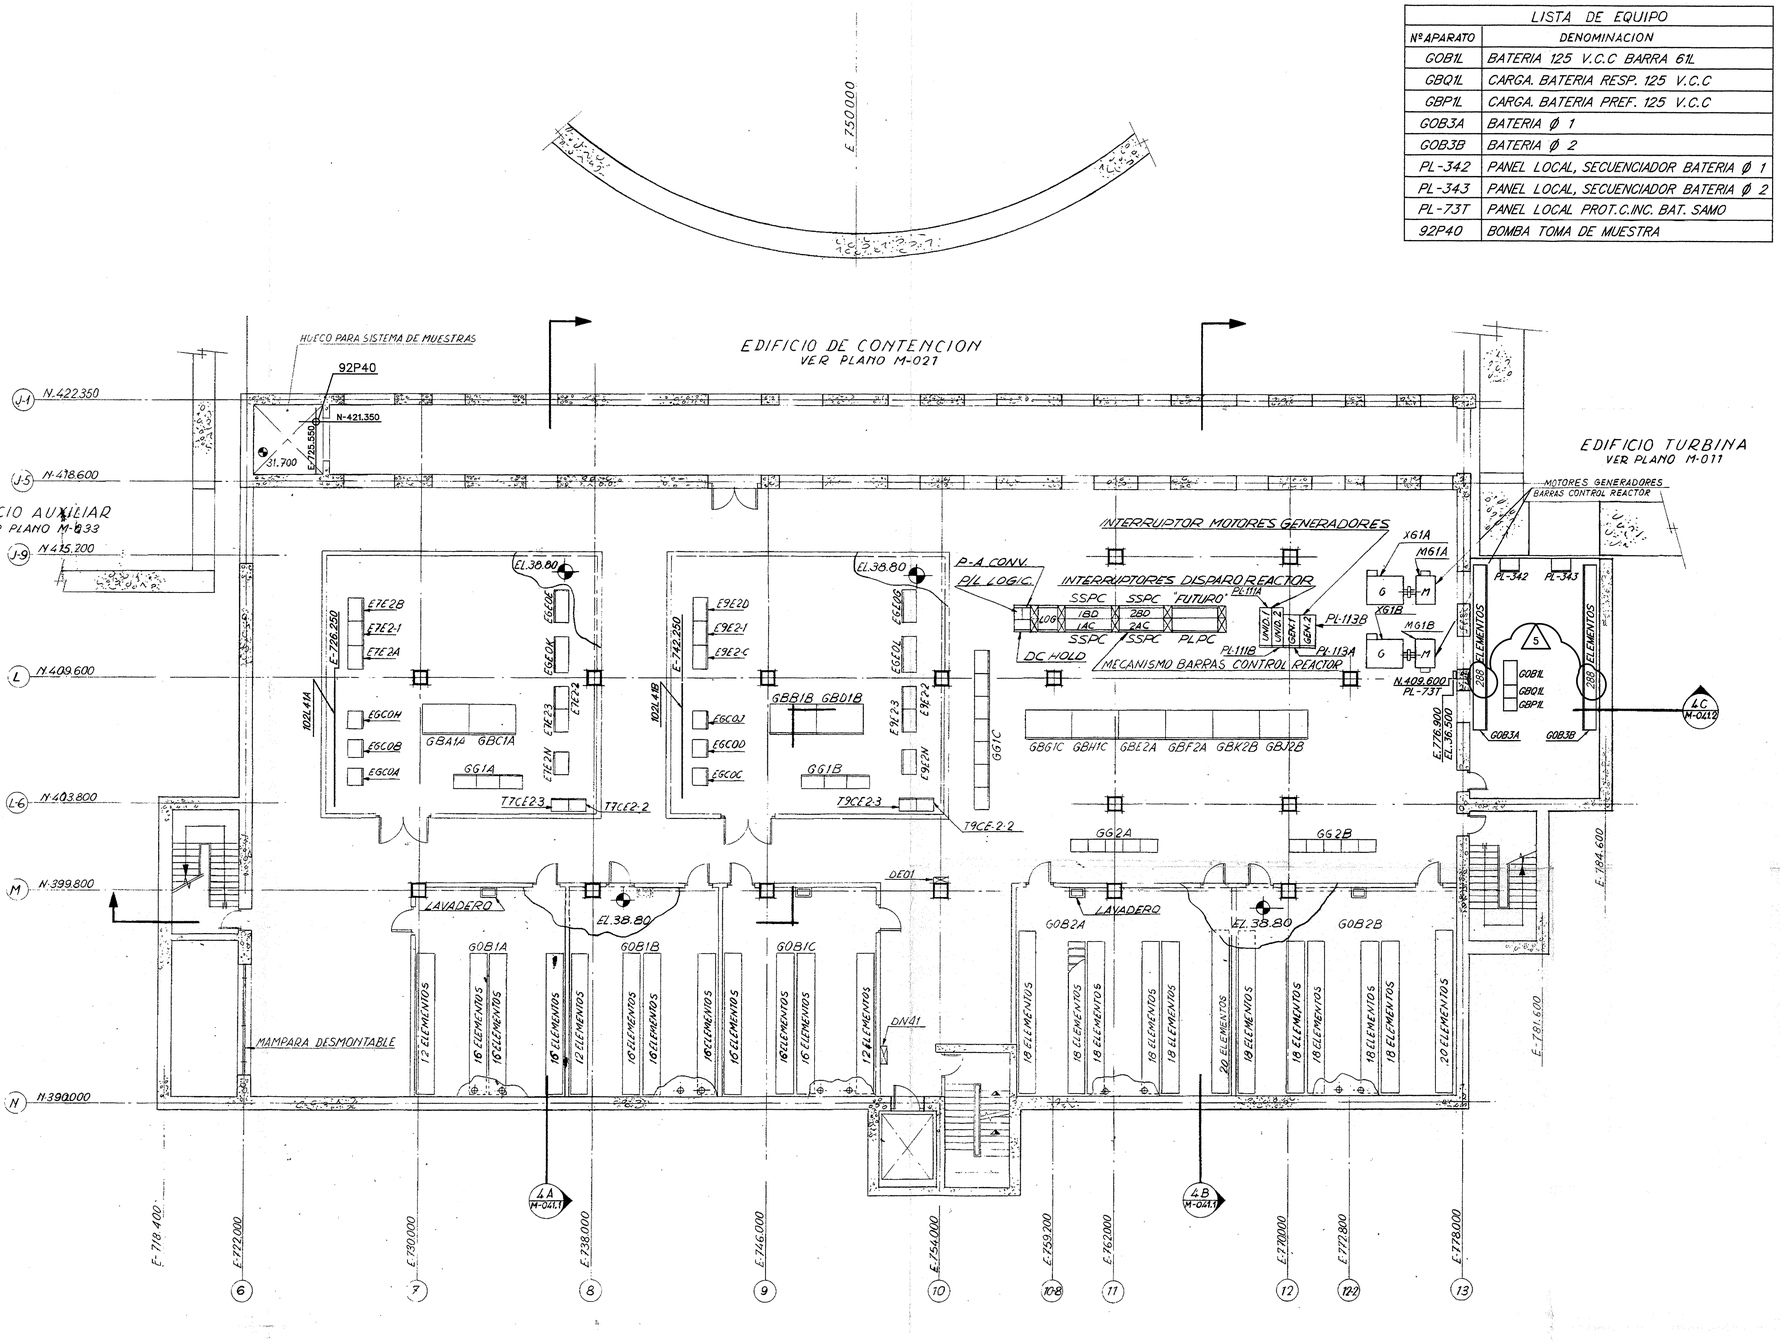


LISTA DE EQUIPO	
Nº APARATO	DENOMINACION
GOB1L	BATERIA 125 V.C.C BARRA 61L
GBQ1L	CARGA. BATERIA RESP. 125 V.C.C
GBP1L	CARGA. BATERIA PREF. 125 V.C.C
GOB3A	BATERIA Ø 1
GOB3B	BATERIA Ø 2
PL-342	PANEL LOCAL, SECUENCIADOR BATERIA Ø 1
PL-343	PANEL LOCAL, SECUENCIADOR BATERIA Ø 2
PL-73T	PANEL LOCAL PROT.C.INC. BAT. SAMO
92P40	BOMBA TOMA DE MUESTRA

LISTA DE EQUIPO	
Nº APARATO	DENOMINACION
E7E2A	PANEL BARRAS VITALES 120 V.C.A.
E7E2B	PANEL BARRAS VITALES 120 V.C.A.
E9E2C	PANEL BARRAS VITALES 120 V.C.A.
E9E2D	PANEL BARRAS VITALES 120 V.C.A.
EGC0A	ONDULADOR 7,5 K.V.A
EGC0B	ONDULADOR 7,5 K.V.A
EGC0C	ONDULADOR 7,5 K.V.A
EGC0D	ONDULADOR 7,5 K.V.A
E7E2-2	PANEL INSTRUMENTACION 208-120 V.C.A
E9E2-2	PANEL INSTRUMENTACION 208-120 V.C.A
T7CE2-2	TRANSFORMADOR INSTRUMENTACION 75 KVA
T7CE2-3	TRANSFORMADOR INSTRUMENTACION 30 K.V.A
GG1A	PANEL POTENCIA 125 V.CC
GG1B	PANEL POTENCIA 125 V.C.C
GG2A	PANEL POTENCIA 220 V.C.C.
GBA1A	CARGADOR DE BATERIAS 125 V.CC
GBC1A	CARGADOR DE BATERIAS 125 V.C.C.
GBB1B	CARGADOR DE BATERIAS 125 V.C.C.
GBD1B	CARGADOR DE BATERIAS 125 V.C.C
GBF2A	CARGADOR DE BATERIAS 220 V.C.C.
GBE2A	CARGADOR DE BATERIAS 220 V.C.C
GBG1C	CARGADOR DE BATERIAS 125 V.C.C
GBH1C	CARGADOR DE BATERIAS 125 V.C.C
GG1C	PANEL POTENCIA 125 V.C.C
E7E2-1	PANEL BARRAS INSTRUMENT 120 V.C.A
EGE0E	ONDULADOR 10 KVA
EGE0G	ONDULADOR 10 KVA
EGE0J	ONDULADOR 7,5 K.V.A
GOB1A	BATERIA 125 V.C.C DE BARRAS GG1A
GOB1B	BATERIA 125 V.C.C DE BARRAS GG1B
GOB2A	BATERIA 220 V.C.C DE BARRAS GG2A
GOB1C	BATERIA 125 V.C.C. DE BARRAS GG1C
E7E2-3	PANEL BARRAS INSTRUM. REGULAC. 120 V.CA
	MECANISMO BARRAS CONTROL REACTOR
PL-111A PL-111B	INTERRUPTORES DISPARO REACTOR A & B
PL-113A PL-113B	INTERRUPTOR MOTORES GENERADORES
M61A M61B	MOTORES GENERADORES BARRAS CONTROL REACTOR
E7E2N	PANEL BARRAS TENSION SEGURA I B.O.P. 120 V.CA
X61A X61B	GENERADORES BARRAS DE CONTROL
DE01	PANEL DISTRIBUCION ALUMBRADO EMERGENCIA 220 V.CC.
DN41	PANEL DE ALUMBRADO NORMAL
EGC0H	ONDULADOR 7,5 KVA
EGE0K	ONDULADOR 22,5 KVA
T9CE2-2	TRANSFORMADOR INSTRUMENT. 75 KVA
T9CE2-3	TRANSFORMADOR INSTRUMENT. 30 KVA
E9E2-1	PANEL BARRAS INSTRUMENTACION 120 V.C.A
E9E2N	PANEL BARRAS TENSION SEGURA II B.O.P. 120 V.CA
EGE0L	ONDULADOR 22,5 KVA
E9E2-3	PANEL BARRAS INSTRUM. REGULACION 120 V.CA
GG2B	PANEL POTENCIA 220 V.CC
GBK2B	CARGADOR DE BATERIAS 220 V.
GBJ2B	CARGADOR DE BATERIAS 220 V.
GOB2B	BATERIA 220 V.CC DE BARRAS GG2B
102L41A	MONORAIL DESMONTAJE TRAFOS ONDULADORES 7,5 KVA (TREN A)
102L41B	MONORAIL DESMONTAJE TRAFOS ONDULADORES 7,5 KVA (TREN B)

LAS COORDENADAS INDICADAS EN ESTE PLANO SOLO SON VALIDAS PARA USO DIMENSIONAL Y NO CORRESPONDEN A LAS DE ESTE GRUPO (VER COORDENADAS GENERALES EN PLANO C/M-0011).

NOTAS:

LA NUMERACION REAL DE TODOS LOS EQUIPOS, LINEAS, VALVULAS, INSTRUMENTOS, ETC. DE ESTE DOCUMENTO IRA PRECEDIDA POR 2/.

ESTE PLANO PROCEDE DEL M-041 GRUPO 1 REV. 2

EDICIÓN	FECHA	DESCRIPCIÓN	REALIZADO	VERIFICADO	APROBADO
5	MAY-17	PCD-2/35351/A1-4	MRM	IMV	JFC
4	23-02-12	NCD-2/2389/A1-02 ; PAC-11/1702/01	CEC	IMV	AGN

Anav Asociación Nuclear Ascó - Vandellós II, A.I.E.

Westinghouse ANAV Engineering Support

CENTRAL NUCLEAR DE ASCO - GRUPO 2

EDIFICIO DE CONTROL
DISPOSICION GENERAL - ZONA 4
PLANTA EL.37.500

FIG. E.S. Nº :1.2-27

ESCALAS	PLANO Nº:	HOJA:	CLASE:	EDICIÓN:
-	2/M-041	-	C	5

2M041-4.DGN