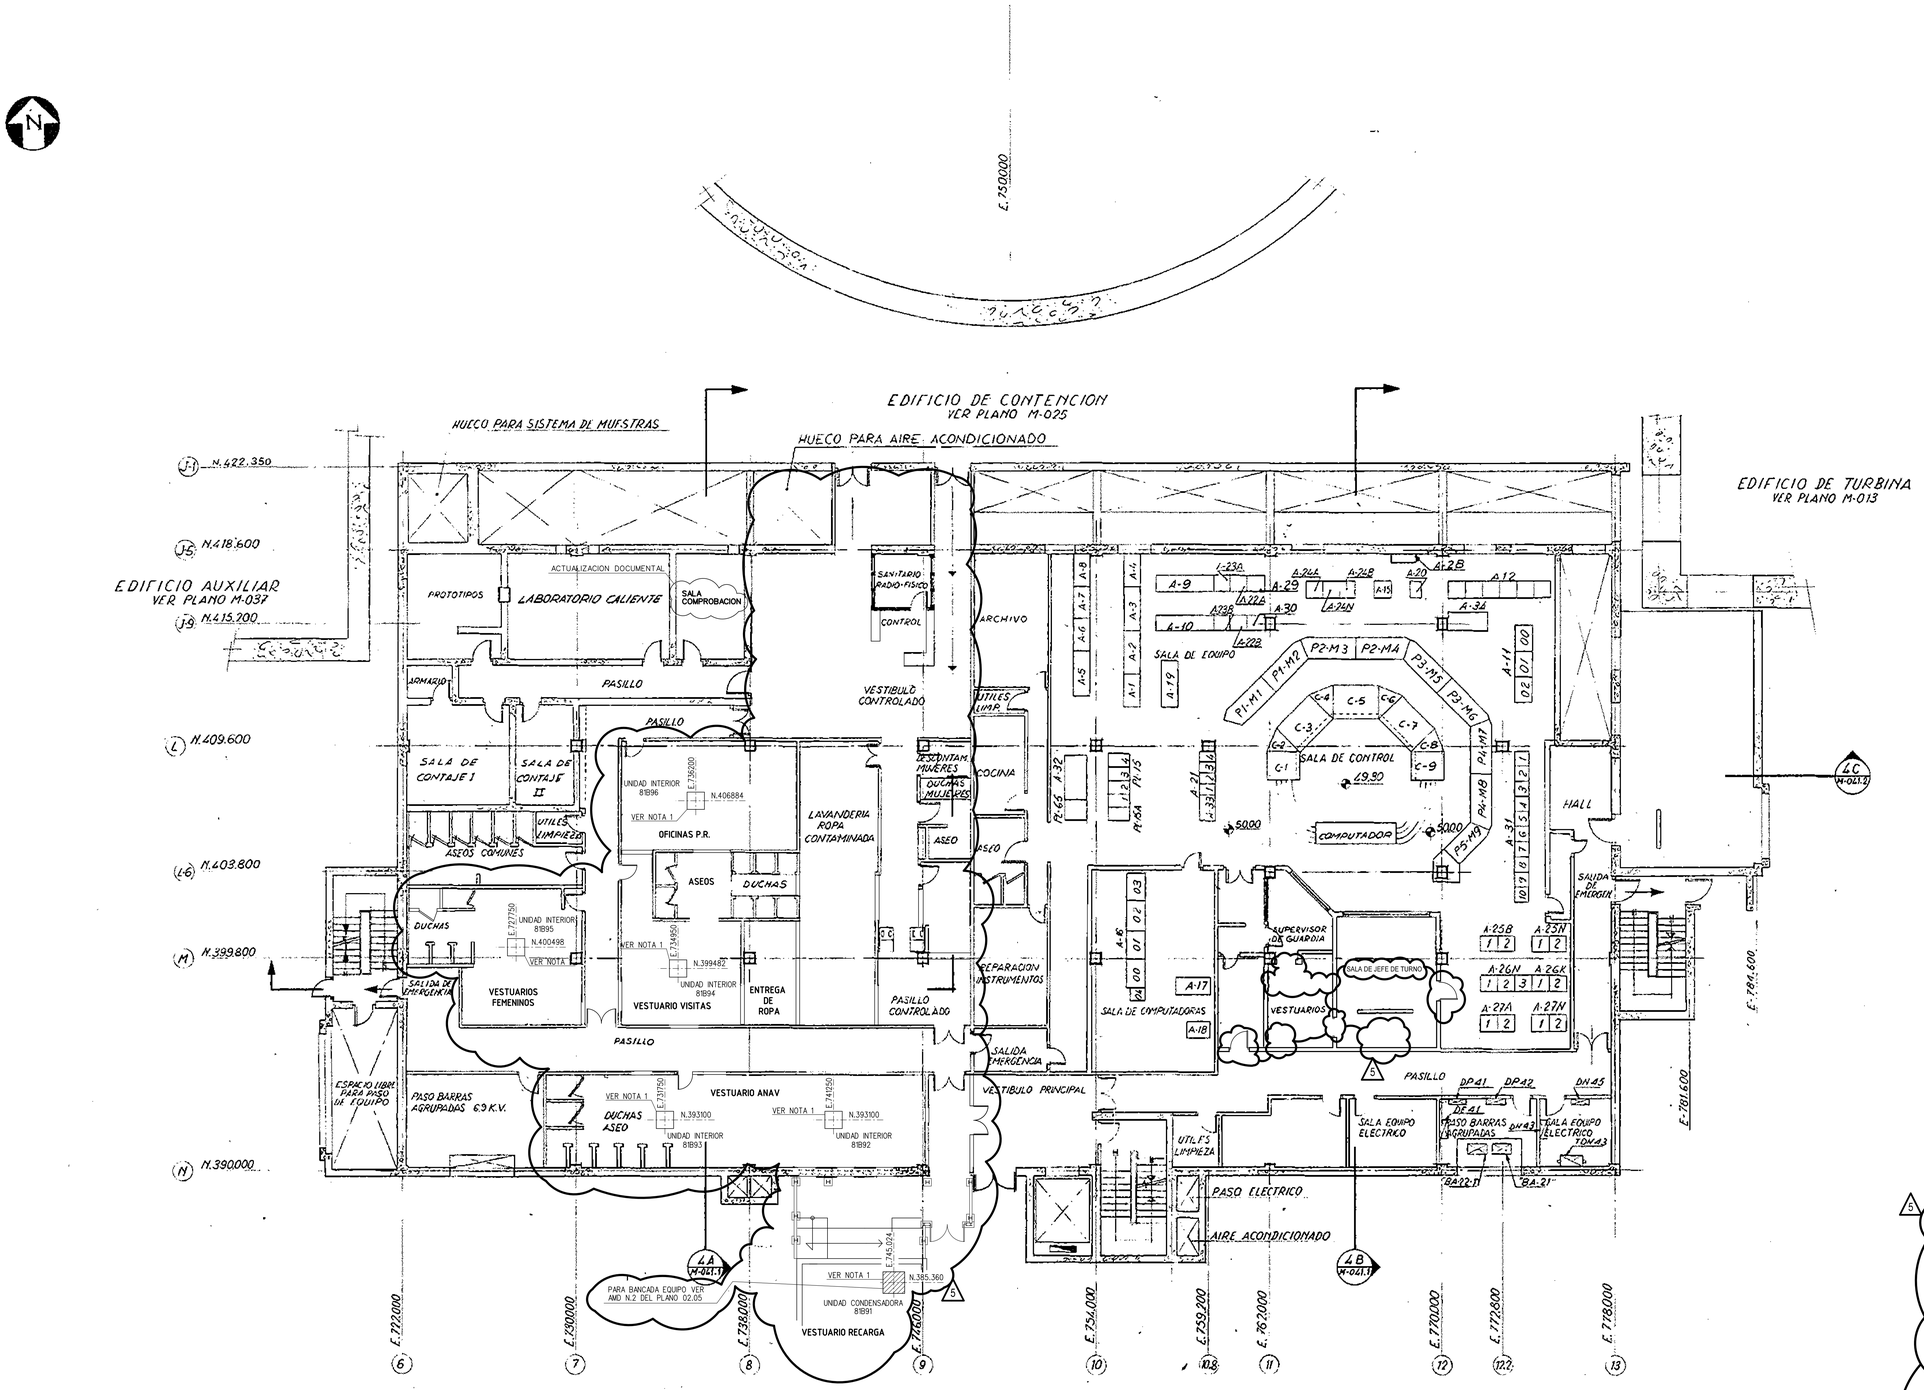


LISTA DE ARMARIOS	
Nº APARATO	DENOMINACION
A-1	PROTECCION REACTOR GRUPO 1 (WEN)
A-2	PROTECCION REACTOR GRUPO 2 (WEN)
A-3	PROTECCION REACTOR GRUPO 3 (WEN)
A-4	PROTECCION REACTOR GRUPO 4 (WEN)
A-5	CONTROL REACTOR GRUPO 1 (WEN)
A-6	CONTROL REACTOR GRUPO 2 (WEN)
A-7	CONTROL REACTOR GRUPO 3 (WEN)
A-8	CONTROL REACTOR GRUPO 4 (WEN)
A-9	PROTECCION REACTOR ESTADO SOLIDO CADENA A (WEN)
A-10	PROTECCION REACTOR ESTADO SOLIDO CADENA B (WEN)
A-11	CONTROL ELECTRO-HIDRAULICO TURBINA (WEN)
A-12	RELES DE PROTECCION
A-34	ARMARIO SELECTORES DE REGISTRADORES MULTIBANCO
A-15	DESMULTIPLEXOR (WEN)
A-16	COMPUTADOR (WEN)
A-17	PROGRAMAS COMPUTADOR (WEN)
A-18	IMPRESOR COMPUTADOR (WEN)
A-19	DETECTORES MOVILES FLUJO NEUTRONICO (WEN)
A-20	DETECCION FALLOS COMBUSTIBLE (WEN)
A-21	INSTRUMENTACION NUCLEAR (WEN)
A-22	PROTECCION AUXILIAR REACTOR (WEN)
A-23	PRUEBAS EN FUNCIONAMIENTO SISTEMA PROTECCION REACTOR (WEN)
A-24	RELES AUXILIARES (WEN)
A-25	CONTROLES PARTE CONVENCIONAL I
A-26	CONTROLES PARTE CONVENCIONAL II
A-27	CONTROLES PARTE CONVENCIONAL III
A-28	CONTROL RECALENTADOR (WEN)
A-29	SECUENCIADOR TREN A
A-30	SECUENCIADOR TREN B
A-31	PANEL SISTEMA ALARMAS
A-32	INSTRUMENTACION SISMICA
A-33	PANEL DE TELEVISION
PL-15	SISTEMA VIGILANCIA RADIACION
PL-65	PANEL AIRE ACONDICIONADO
PL-15A	SISTEMA VIGILANCIA RADIACION
TDN43	TRANSFORMADOR ALUMBRADO NORMAL
DN 43	PANEL ALUMBRADO NORMAL
DN 45	PANEL ALUMBRADO NORMAL
DP 41	PANEL ALUMBRADO PREFERIDO
DP 42	PANEL ALUMBRADO PREFERIDO
DE 41	PANEL ALUMBRADO EMERGENCIA 220 VCC

5		
81B91	UNIDAD ACONDICIONADORA AUXILIAR EXTERIOR ZONA VESTUARIOS Y OFICINAS P.R.
81B92	UNIDAD ACONDICIONADORA AUXILIAR INTERIOR ZONA VESTUARIOS MASCULINO ANAV
81B93	UNIDAD ACONDICIONADORA AUXILIAR INTERIOR ZONA VESTUARIOS MASCULINO ANAV
81B94	UNIDAD ACONDICIONADORA AUXILIAR INTERIOR ZONA VESTUARIOS VISITAS
81B95	UNIDAD ACONDICIONADORA AUXILIAR INTERIOR ZONA VESTUARIOS FEMENINOS
81B96	UNIDAD ACONDICIONADORA AUXILIAR INTERIOR OFICINAS P.R.

NOTA:
LA NUMERACION REAL DE TODOS LOS EQUIPOS, LINEAS, VALVULAS, INSTRUMENTOS. ETC. DE ESTE DOCUMENTO IRA PRECEDIDA POR UN 2/.

NOTA:
1.- EL DISEÑO SE HA REALIZADO EN BASE A LOS MODELOS MCY-MHP040EHT-E (UNIDAD EXTERIOR) Y MMU-AP0094HP-E (UNIDAD INTERIOR) DE TOSHIBA.

ESTE PLANO PROCEDE DEL M-043 GRUPO 1 REV. 2

EDICIÓN	FECHA	DESCRIPCIÓN	REALIZADO	VERIFICADO	APROBADO
5	10/12/2025	SE INCLUYE PCD C-37590/A4-03 y PCD 2-36712/A3-03	MRM	RAM	RMS
4	25/10/2022	SE ACTUALIZA S/PCD-2/35674/A1-3, PCD-2/32609/A2-2 y NCD-2/2246/A1-2	CRM DYNATEC	RAM	JFC
3	18-05-2015	SE ACTUALIZA S/MDM-2/31053/A3-2	MRM	IMV	CAL

anav Asociación Nuclear Ascó - Vandellós II, A.I.E.
Westinghouse ANAV Engineering Support

CENTRAL NUCLEAR DE ASCÓ - GRUPO 2

EDIFICIO DE CONTROL
DISPOSICION GENERAL
ZONA 4 PLANTA - EL.50.000

FIG. E.S. Nº: 1.2-31

ESCALAS	PLANO Nº:	HOJA	CLASE	EDICIÓN
-	2/M-043	-	-	5

2-M-043-H1-05 (DGN)