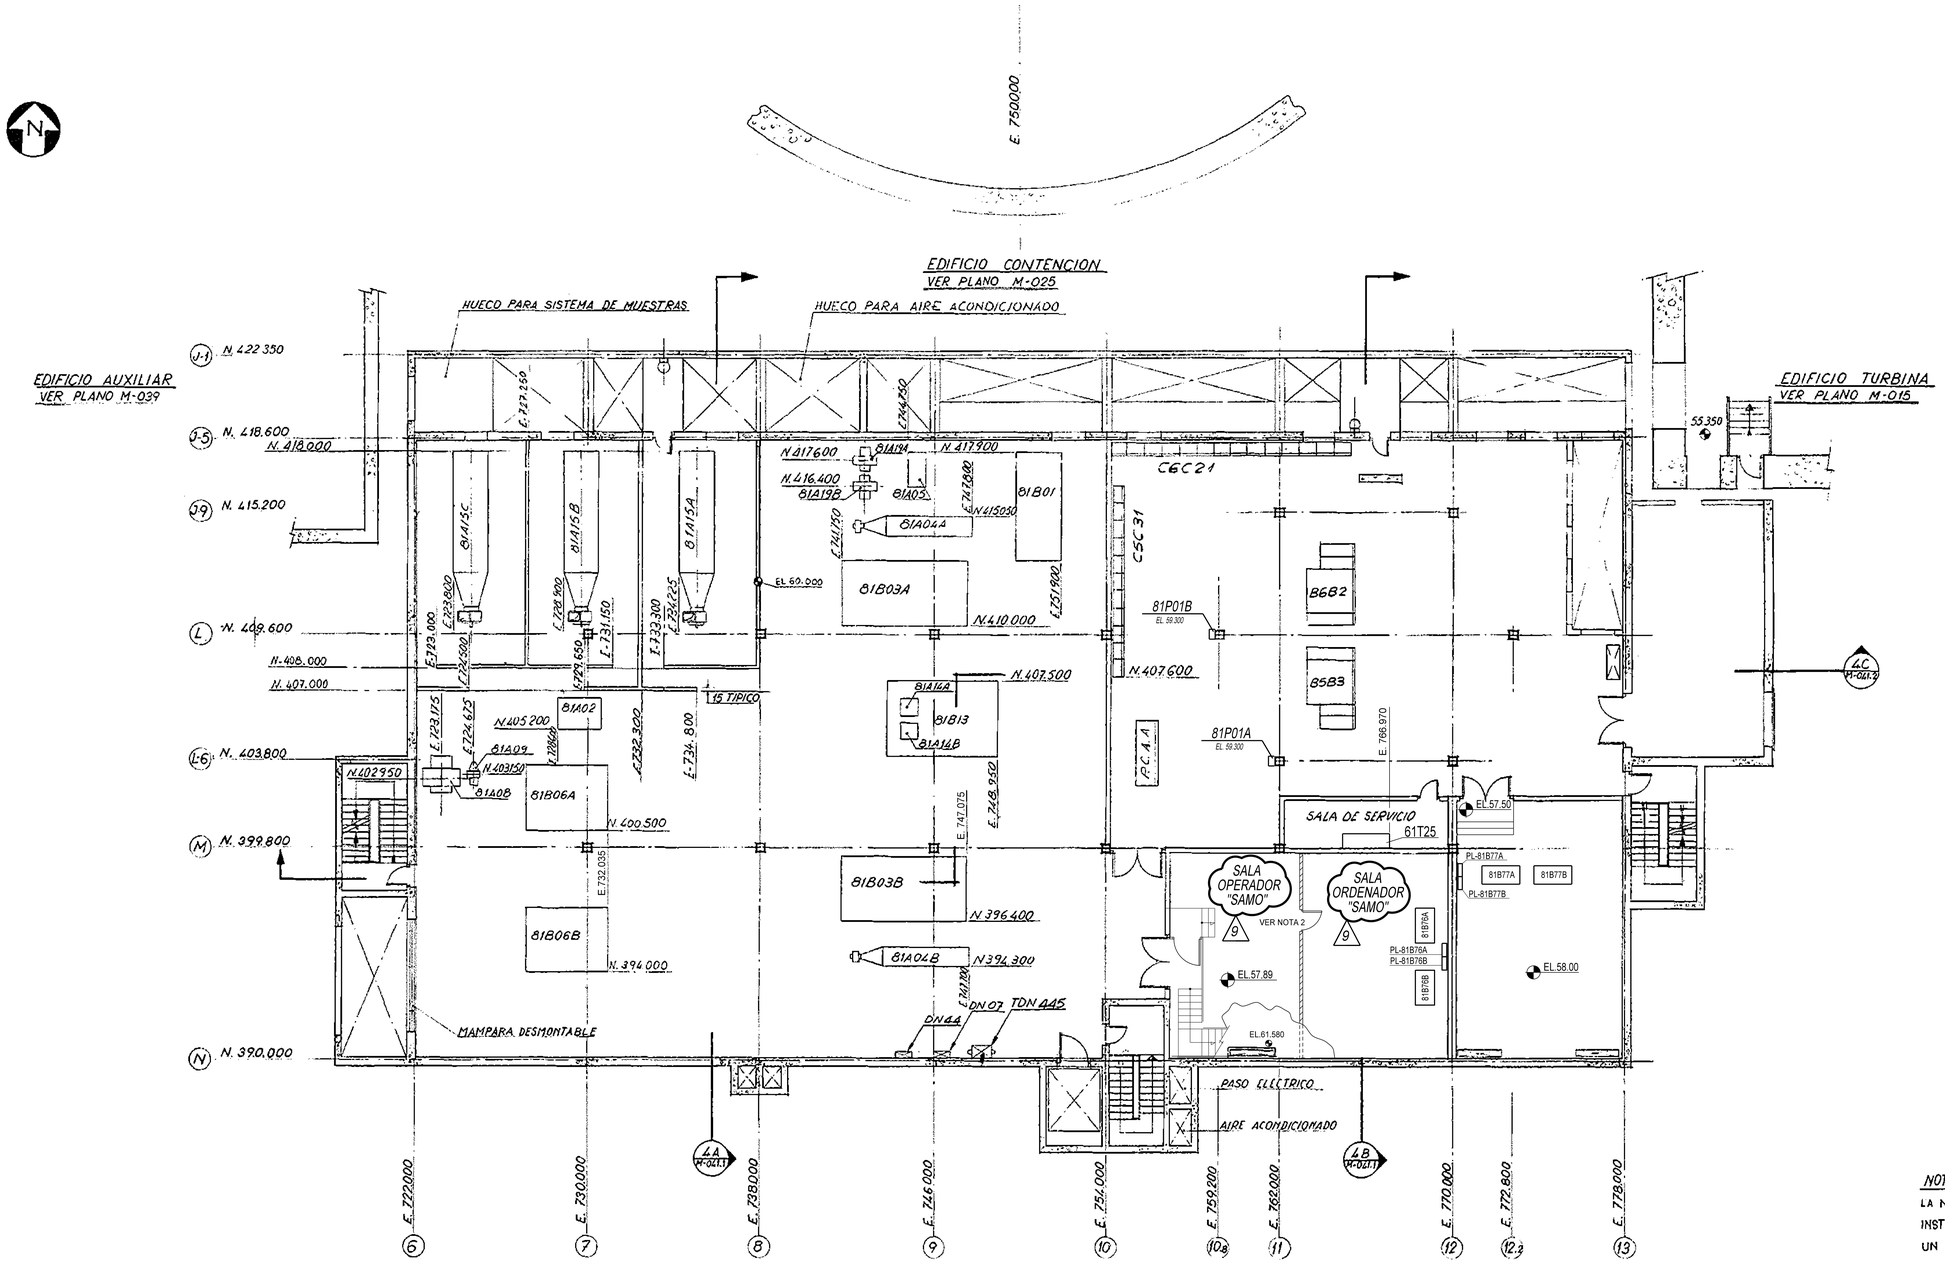


LISTA DE EQUIPO	
Nº APARATO	DENOMINACION
C5C31	CENTRO CONTROL DE MOTORES DE 400 V. 5C3-1 (SISTEMA NORMAL)
B5B3	CENTRO DE POTENCIA DE 400 V. 5B3 (SISTEMA NORMAL)
B6B2	CENTRO DE POTENCIA DE 400 V. 6B2 (SISTEMA NORMAL)
C6C21	CENTRO CONTROL DE MOTORES DE 400 V. 6C2-1 (SISTEMA NORMAL)
81B01	UNIDAD DE ACONDICIONAMIENTO DE AIRE PARA AREAS CON ACTIVIDAD Y SERVICIOS AUXILIARES
81B03A	UNIDAD DE ACONDICIONAMIENTO DE AIRE DE EMERGENCIA SALA DE CONTROL
81B03B	UNIDAD DE ACONDICIONAMIENTO DE AIRE DE EMERGENCIA SALA DE CONTROL
81A02A	VENTILADOR DEL PRESURIZADOR
81A04A	UNIDAD DE SUMINISTRO DE AIRE FILTRADO DE EMERGENCIA SALA DE CONTROL
81A04B	UNIDAD DE SUMINISTRO DE AIRE FILTRADO DE EMERGENCIA SALA DE CONTROL.
81A05	UNIDAD DE SUMINISTRO DE AIRE FILTRADO A CAMPANAS DE LABORATORIO
81A08	VENTILADOR DE EXTRACCION ARMARIOS Y LAVABOS
81A09	VENTILADOR DE EXTRACCION AREAS DE SERVICIOS SALAS DE CONTROL
81B06A	UNIDAD DE ACONDICIONAMIENTO DE AIRE SALAS DE INTERRUPTORES.
81B06B	UNIDAD DE ACONDICIONAMIENTO DE AIRE SALAS DE INTERRUPTORES.
81B13	UNIDAD SUMINISTRO AIRE ACONDICIONADO A PENETRACIONES ELECTRICAS
81A15A	UNIDAD DE EXTRACCION NORMAL DE PENETRACIONES ELECTRICAS Y AREAS CON ACTIVIDAD .
81A15B, C	UNIDAD DE EXTRACCION NORMAL DE PENETRACIONES ELECTRICAS Y AREAS CON ACTIVIDAD .
81A19A/B	VENTILADOR DE EXTRACCION DE HUMOS Y CO_2 EDIFICIO CONTROL
81A14A	VENTILADORES DE EXTRACCION NORMAL PENETRACIONES ELECTRICAS.
81A14B	
A.C.A.A	PANEL CONTROL AIRE ACONDICIONADO
	PANEL DE CONTROL
TDN445	TRANSFORMADOR ALUMBRADO
DN07	PANEL DISTRIB. ALUMBRADO NORMAL
DN44	PANEL ALUMBRADO NORMAL
81P01A	BOMBAS TOMA DE MUESTRAS
81P01B	ANALIZADORES DE CLORO
61T25	BATERIA DE CILINDROS FE-13
81B76A	UNIDAD AIRE ACONDICIONADO SALA SAMO
PL-81B76A	PANEL LOCAL UNIDAD 81B76A A/A SALA SAMO
81B76B	UNIDAD AIRE ACONDICIONADO SALA SAMO
PL-81B76B	PANEL LOCAL UNIDAD 81B76B A/A SALA SAMO
81B77A	UNIDAD AIRE ACONDICIONADO SALA PANEL FRONTERA
PL-81B77A	PANEL LOCAL UNIDAD 81B77A A/A SALA PANEL FRONTERA
81B77B	UNIDAD AIRE ACONDICIONADO SALA PANEL FRONTERA
PL-81B77B	PANEL LOCAL UNIDAD 81B77B A/A SALA PANEL FRONTERA

NOTA:

LA NUMERACION REAL DE TODOS LOS EQUIPOS, LINEAS, VALVULAS, INSTRUMENTOS, ETC. DE ESTE DOCUMENTO IRA PRECEDIDA POR UN 2/

2.- ESTA PUERTA NO SEPARA RECINTOS.

LAS COORDENADAS DE ESTE PLANO ESTAN REFERIDAS AL ORIGEN DE COORDENADAS DEL GRUPO 1. PARA REFERIRLAS AL GRUPO 2 SUMAR 190 M. AL NORTE Y RESTAR 225 M. AL ESTE

EL PLANO REV.4 SUSTITUYE AL PLANO DE O.I.P. DE LA MISMA DENOMINACION Y REVISION 3

EDICIÓN	FECHA	DESCRIPCIÓN	REALIZADO	VERIFICADO	APROBADO
9	10/12/2025	SE INCLUYE PCD 2-38065-1/A1-07	MRM	RAM	RMS
8	25/4/2025	SE INCLUYE PCD-2/38068/A3-06	VRA CarPeOe	RAM	RMS
7	27/03/2024	SE INCLUYE PCD-2/36469/A2-05, PCD-2/35481-1/A1-06 y PCD-2/35481-2/A2-06	MRM	RLF	JFC
6	26-11-2020	SE INCLUYE PCD-2/35477-3/A1-05	MRM	RAM	JFC
5	NOV.16	PCD-2/20339-3/A1-03	JRG	IMV	CAL

ESTE PLANO PROCEDE DE M-044 GRUPO I REV.3

anav Asociación Nuclear Ascó - Vandellós II, A.I.E.

Westinghouse ANAV Engineering Support

CENTRAL NUCLEAR DE ASCO - GRUPO 2

EDIFICIO CONTROL
DISPOSICION GENERAL
FIG. E.S. Nº :1.2-32 ZONA 4 PLANTA EL.57.500

ESCALAS	PLANO Nº:	HOJA	CLASE	EDICIÓN
-	2/M-044	-	C	9

3/M-044-111-001.DGN