
| LISTA DE EQUIPOS | | |
|---|---|---|
| MARCA | Nº EQUIPO | DENOMINACION |
| 3 - 4 | 45T01A/B | TANQUES DE EXPANSION |
| 5 - 6 | 45T11A/B | |
| 7 - 8 | 45T12A/B | |
| 9 -10 | 45T02A/B | |
| 1 - 2 | 74T04A/B | TANQUES DE FUEL-OIL |
| 11 -12 | 70T29A/B | TANQUES DE ACEITE |

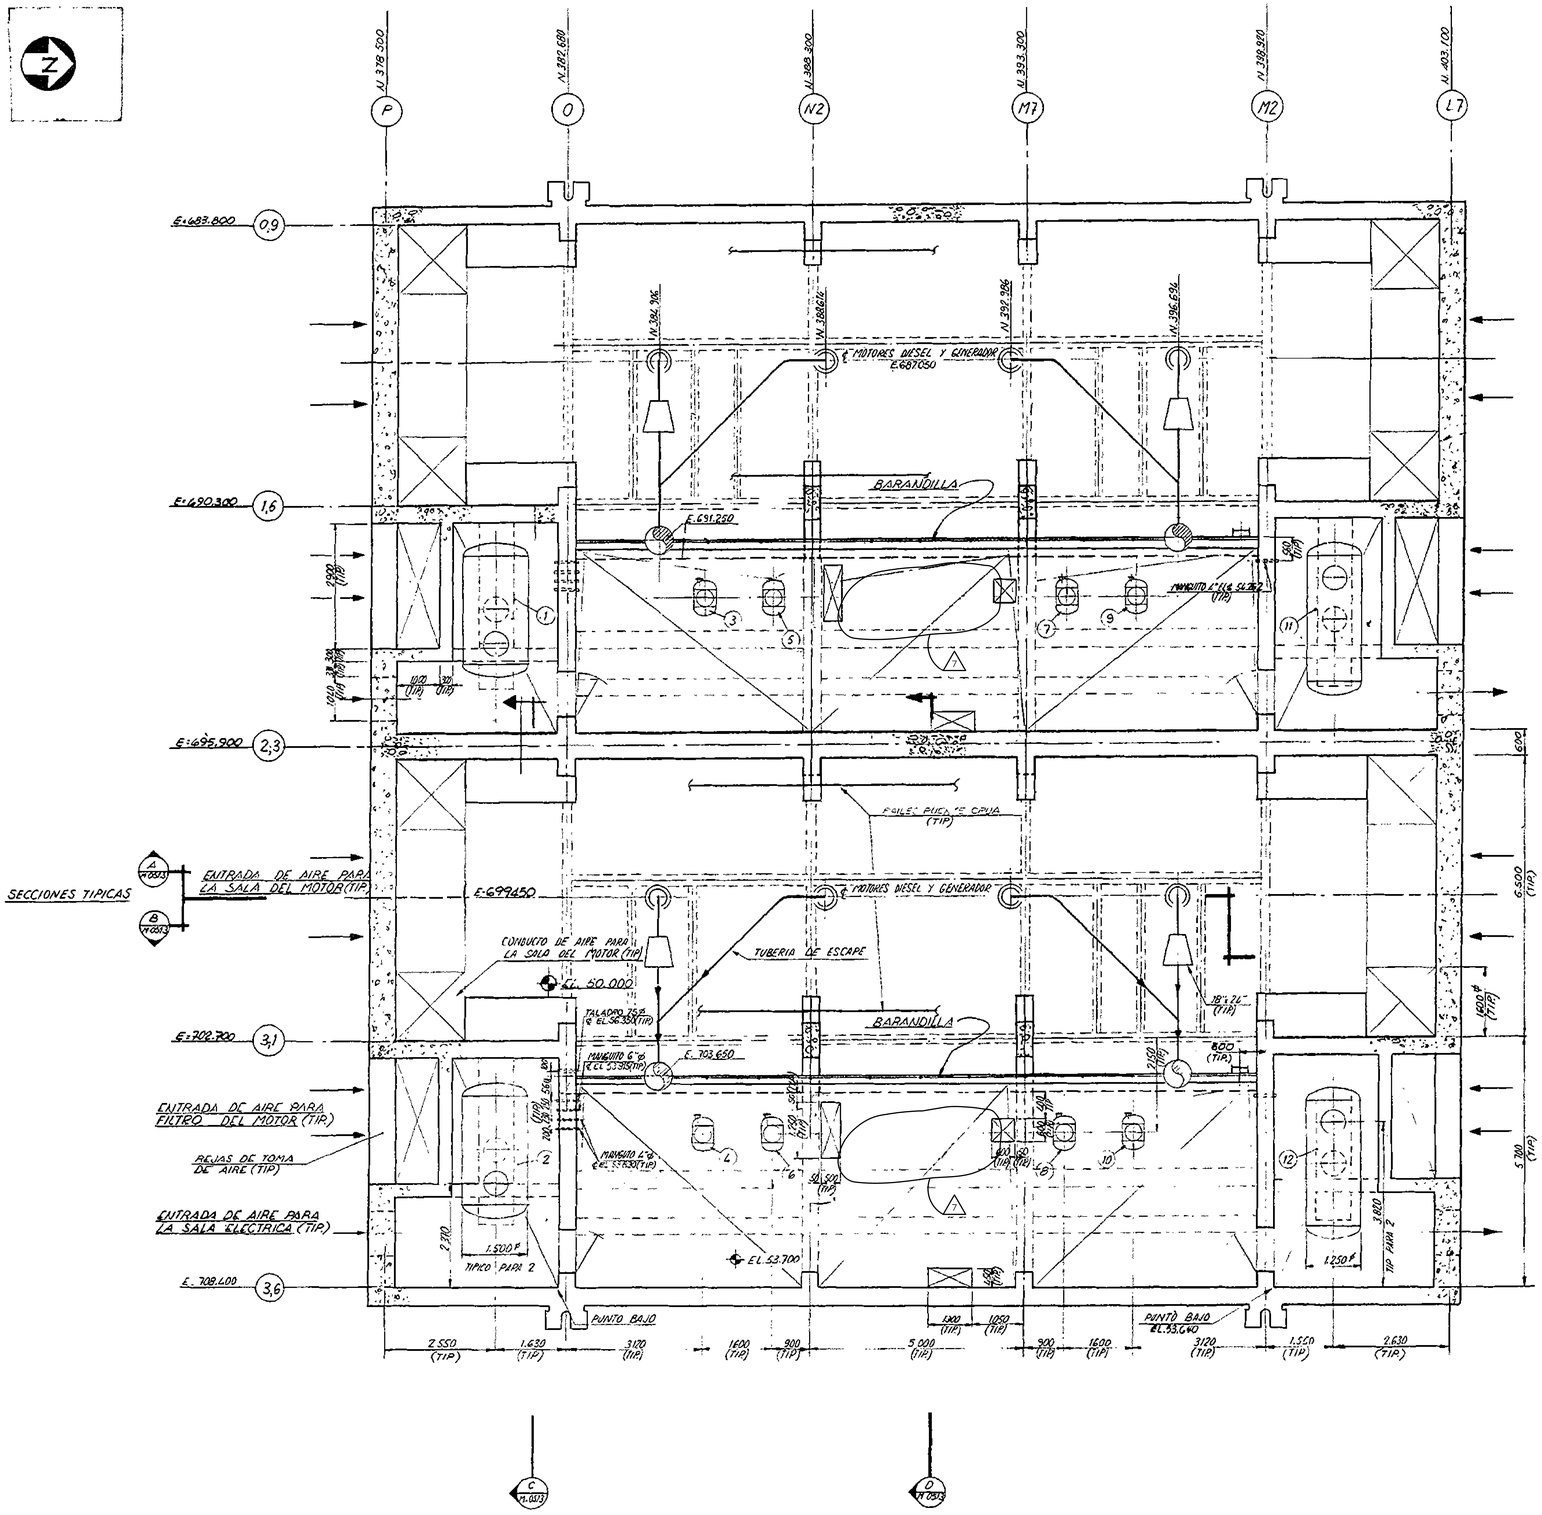


NOTAS GENERALES

1.- LA NUMERACION REAL DE TODOS LOS EQUIPOS LINEAS, VALVULAS, INSTRUMENTOS, ETC. DE ESTE DOCUMENTO IRA PRECEDIDA POR 2/.

LAS COORDENADAS INDICADAS EN ESTE PLANO SOLO SON VALIDAS PARA USO DIMENSIONAL Y NO CORRESPONDEN A LAS DE ESTE GRUPO VER LAS COORDENADAS GENERALES EN PLANO C/M-001

RECIBIDO INFORME EN-01-L P.

LA EDICION 7 PROVIENE DE LA EDICION 6 EMITIDA POR O.I.P.

| EDIC. | FECHA | DESCRIPCION | REALIZADO | VERIFICADO | APROBADO |
|---|---|---|---|---|---|
| 7 | 04-10-2018 | SE ACTUALIZA SEGUN PCD's-2/35478-3/A1-06; 2/35478-4/A2-06 | IAR | RAM | JFC |

anav Asociación Nuclear Ascó - Vandellós II, A.I.E.

Westinghouse ANAV Engineering Support

CENTRAL NUCLEAR DE ASCÓ - GRUPO 2

AREAS EXTERIORES
DISPOSICIÓN GENERAL
EDIFICIO DE GENERADORES DIESEL
ZONA 5 - EL.53.700 A EL. 57.400

| ESCALAS | PLANO Nº | HOJA | CLASE | EDICIÓN |
|---|---|---|---|---|
| - | 2/M-051.1 | - | - | 7 |

3000511-07.DGN