
LISTA DE EQUIPOS		
MARCA	Nº EQUIPO	DENOMINACION
1		EQUIPOS DE AIRE ACONDICIONADO
2/3	V33F17A/B	SILENCIADOR DE ESCAPE
4/5	V33F18A/B	↓ ↓ ↓
7 6	81B45A	UNIDAD DE REFRIGERACION EMERGENCIA

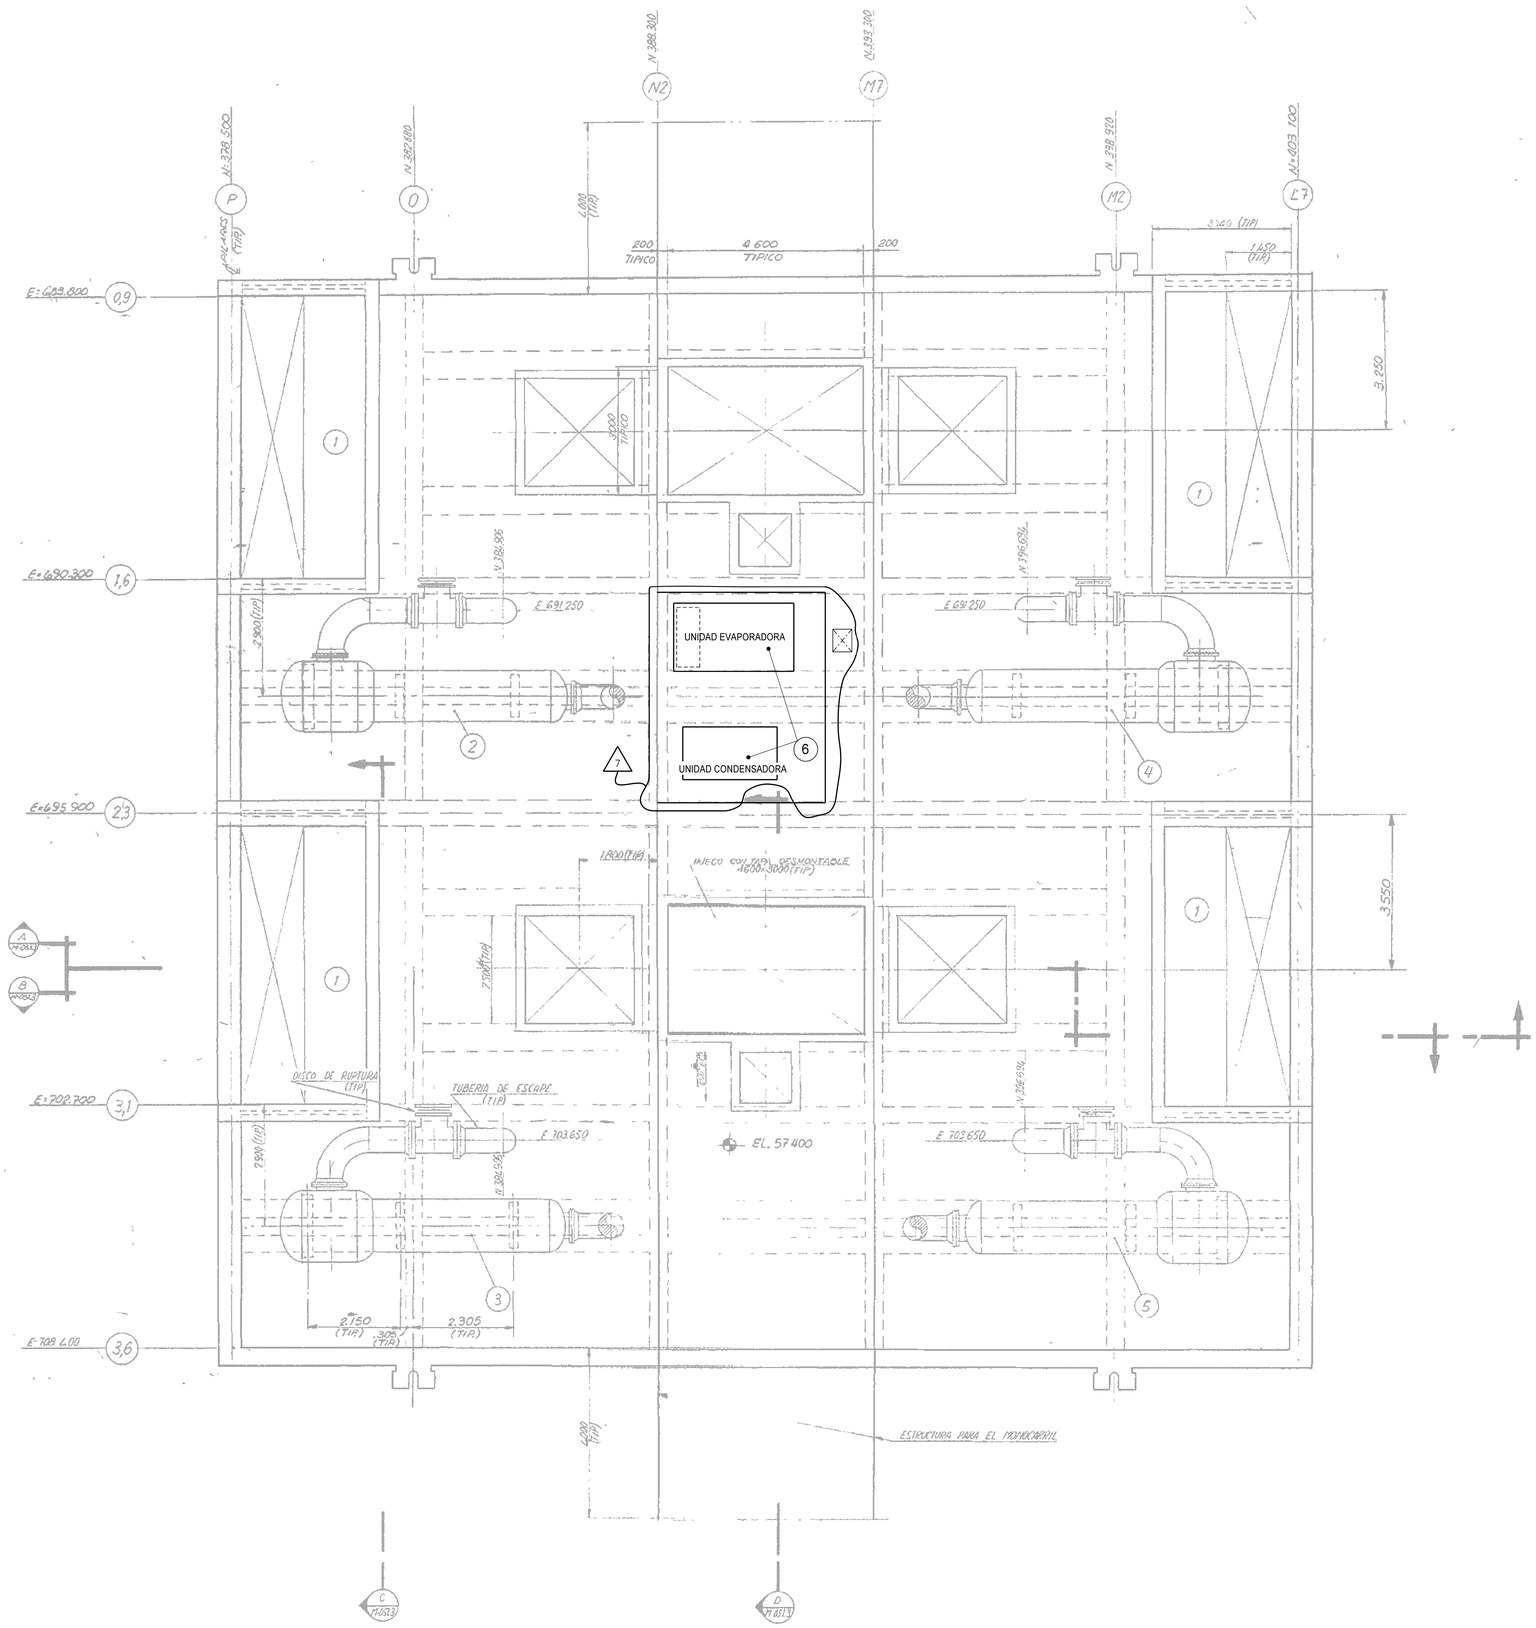

NOTAS GENERALES

1.- LA NUMERACION REAL DE TODOS LOS EQUIPOS, LINEAS, VALVULAS, INSTRUMENTOS ETC. DE ESTE DOCUMENTO VERA PRECEDIDA POR 2/.

LA EDICION 7 PROVIENE DE LA EDICION 6 EMITIDA POR O.I.P.

EDICIÓN	FECHA	DESCRIPCIÓN	REALIZADO	VERIFICADO	APROBADO
7	04-10-18	SE INCLUYEN PCD's 2/35478-3/A1-06 y 2/35478-4/A2-06	CRM	RAM	JFC

Anav Asociación Nuclear Ascó - Vandellós II, A.I.E.

Westinghouse ANAV Engineering Support

CENTRAL NUCLEAR DE ASCÓ - GRUPO 2

FIG. E.S. Nº :1.2-35

AREAS EXTERIORES
DISPOSICION GENERAL
EDIFICIO DE GENERADORES DIESEL
ZONA 5 TECHO EL.57.400

ESCALAS	PLANO Nº:	HOJA:	CLASE:	EDICIÓN:
1:50	2/M-051.2	-	-	7

2M051.2-07.DGN