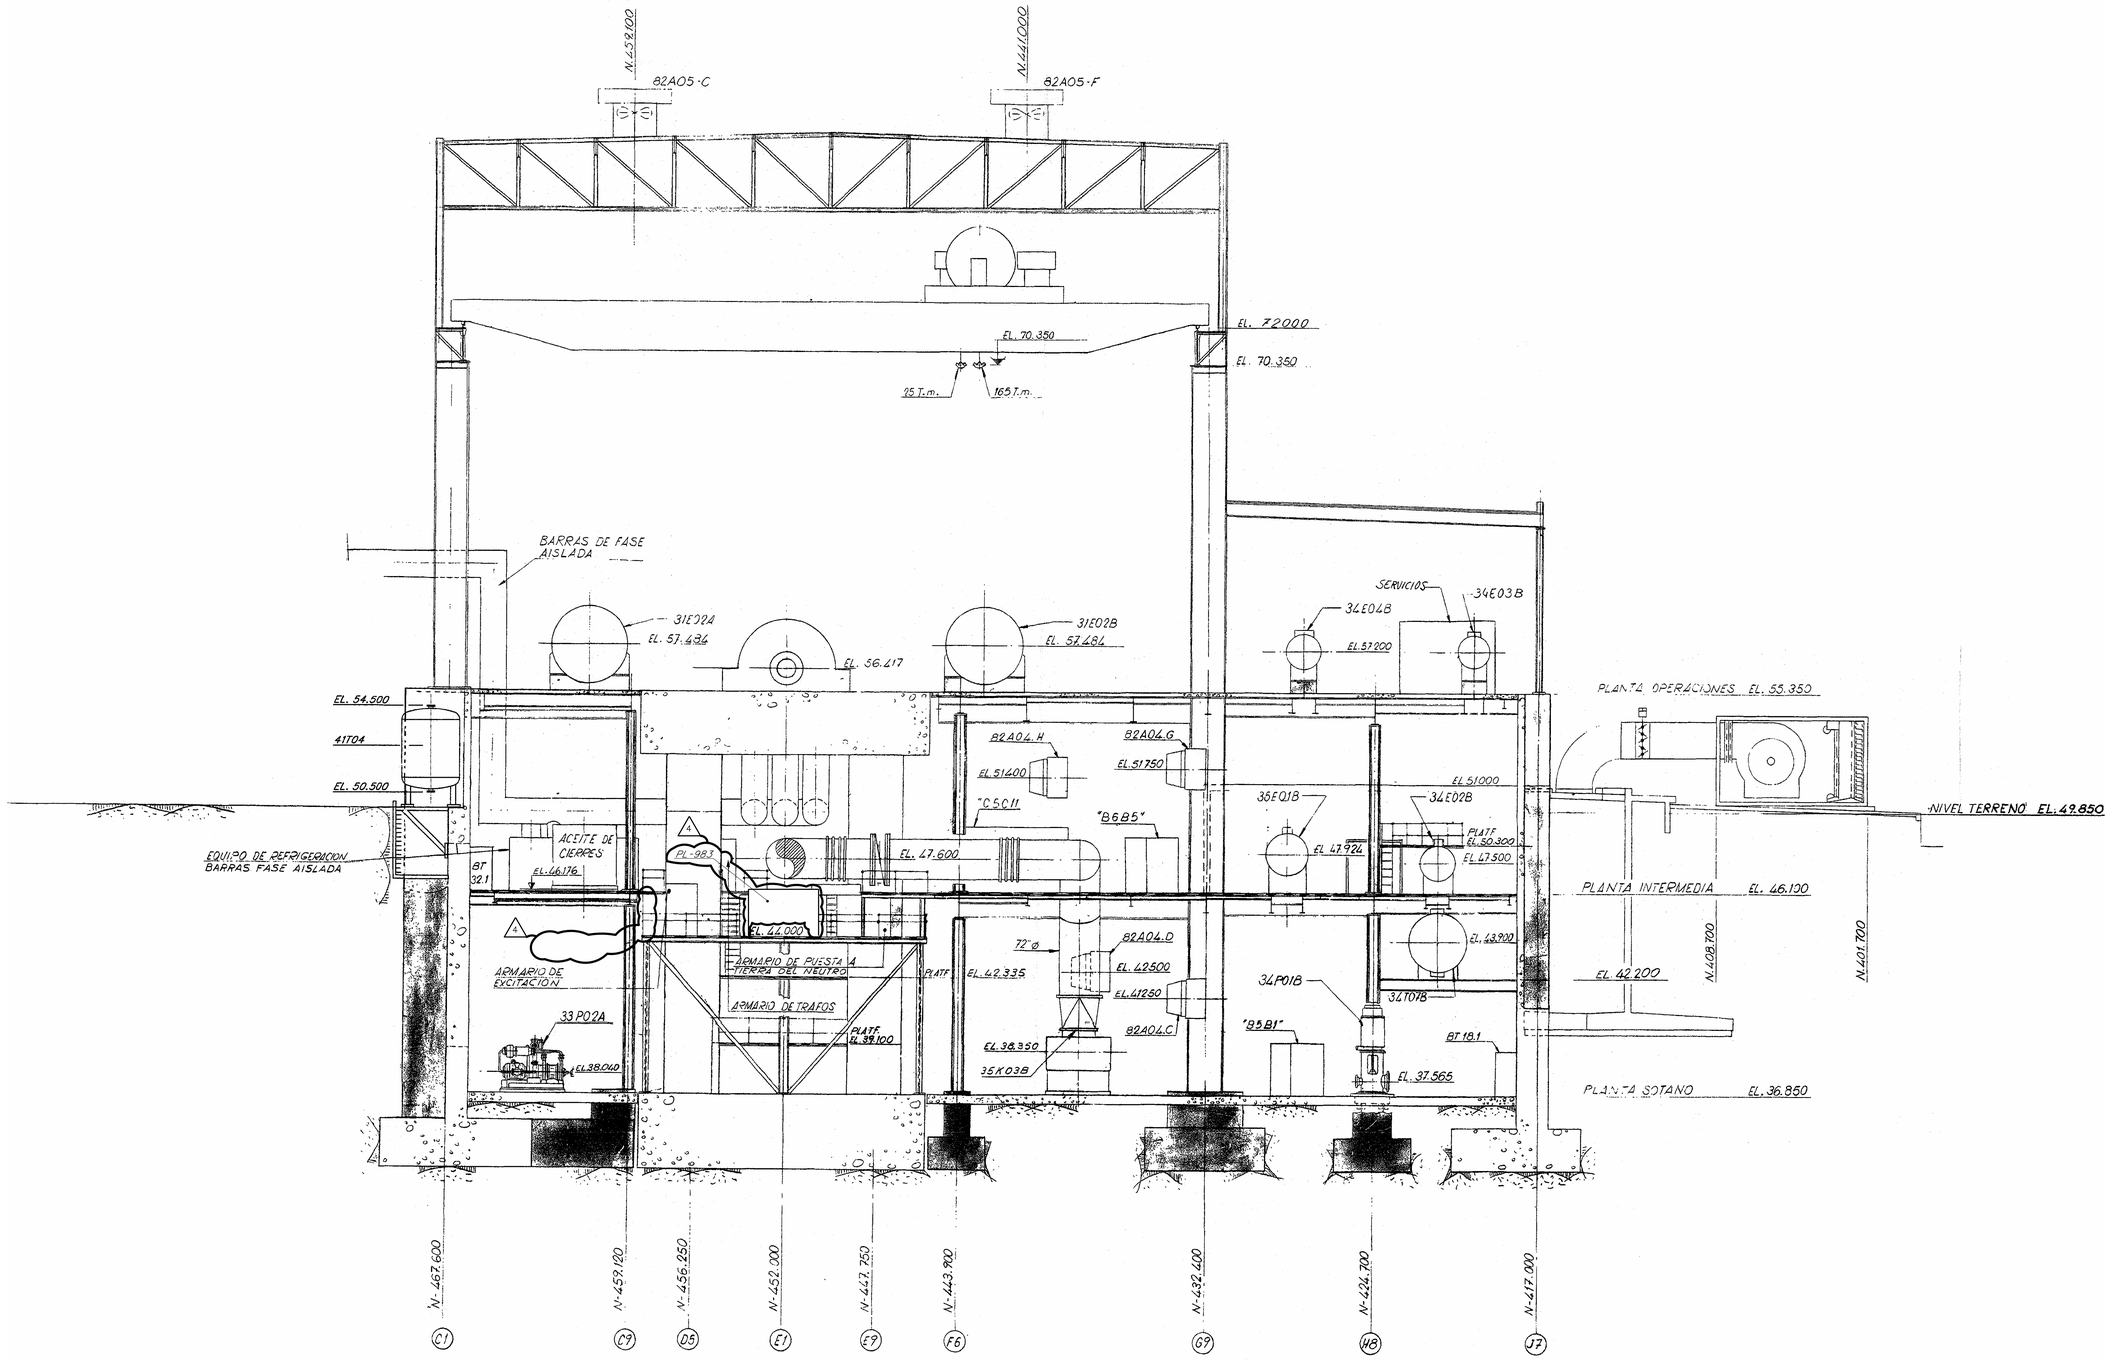


SECCION 1C

M-011
M-013
M-015

NOTA:

LA NUMERACION REAL DE TODOS LOS EQUIPOS, LINEAS, VALVULAS, INSTRUMENTOS, ETC. DE ESTE DOCUMENTO IRA PRECEDIDA POR 1/.

LA EDICION 3 PROVIENE DE LA EDICION 2 EMITIDA POR O.I.P.

EDICIÓN	FECHA	DESCRIPCIÓN	REALIZADO	VERIFICADO	APROBADO
4	25-11-2020	SE INCLUYE PCD-1/35959/A1-03	MRM	RAM	JFC
3	15-11-10	INCLUIDO: CIM-1/18027	MRM	IMV	AGN

Asociación Nuclear Ascó - Vandellós II, A.I.E.

Westinghouse ANAV Engineering Support

CENTRAL NUCLEAR DE ASCÓ - GRUPO 1

EDIFICIO DE TURBINA
DISPOSICION GENERAL
ZONA 1 SECCION 1C

FIG. E.S. N° : 1.2-5

ESCALAS	PLANO Nº	HOJA	CLASE	EDICIÓN
-	M-011.3	-	-	4

3-M011.3-H1-4-DGN