
M-015

LISTA DE EQUIPO

Nº APARATO	DENOMINACION
30K01	TURBINA ALTA PRESION
30K02A	TURBINA BAJA PRESION Nº 1
30K02B	TURBINA BAJA PRESION Nº 2
31E01A	SEPARADOR DE HUMEDAD-RECALENTADOR
31E01B	SEPARADOR DE HUMEDAD-RECALENTADOR
31E02A	SEPARADOR DE HUMEDAD-RECALENTADOR
31E02B	SEPARADOR DE HUMEDAD-RECALENTADOR
34E03A	CALENTADOR 3A
34E03B	CALENTADOR 3B
34E04A	CALENTADOR 4A
34E04B	CALENTADOR 4B
82A01.A	VENTILADOR IMPULSION
82A01.B	VENTILADOR IMPULSION
82A01.C	VENTILADOR IMPULSION
82A01.D	VENTILADOR IMPULSION
82A01.E	VENTILADOR IMPULSION
82A01.F	VENTILADOR IMPULSION
82A03.A	VENTILADOR EXTRACCION
82A03.B	VENTILADOR EXTRACCION
82A03.C	VENTILADOR EXTRACCION
82A03.D	VENTILADOR EXTRACCION
82A08	VENTILADOR EXTRACCION
40P28A	BOMBA VACIO CAJAS DE AGUA CONDENSADOR
40P28B	BOMBA VACIO CAJAS DE AGUA CONDENSADOR
40P28C	BOMBA VACIO CAJAS DE AGUA CONDENSADOR
40P28D	BOMBA VACIO CAJAS DE AGUA CONDENSADOR
41T04	TANQUE RESERVA DE BOMBAS DE REFUERZO
C/65·F01	SECADOR FRIGORIFICO
C/65·C01A	COMPRESOR DE AIRE "ABC"
C/65·C01B	COMPRESOR DE AIRE "ABC"
C/65·C01C	COMPRESOR DE AIRE "ABC"
C/65·C01D	COMPRESOR DE AIRE "ABC"
C/65·C01E	COMPRESOR DE AIRE "ABC"
65·F02	SILENCIADOR DE AIRE "ABC"

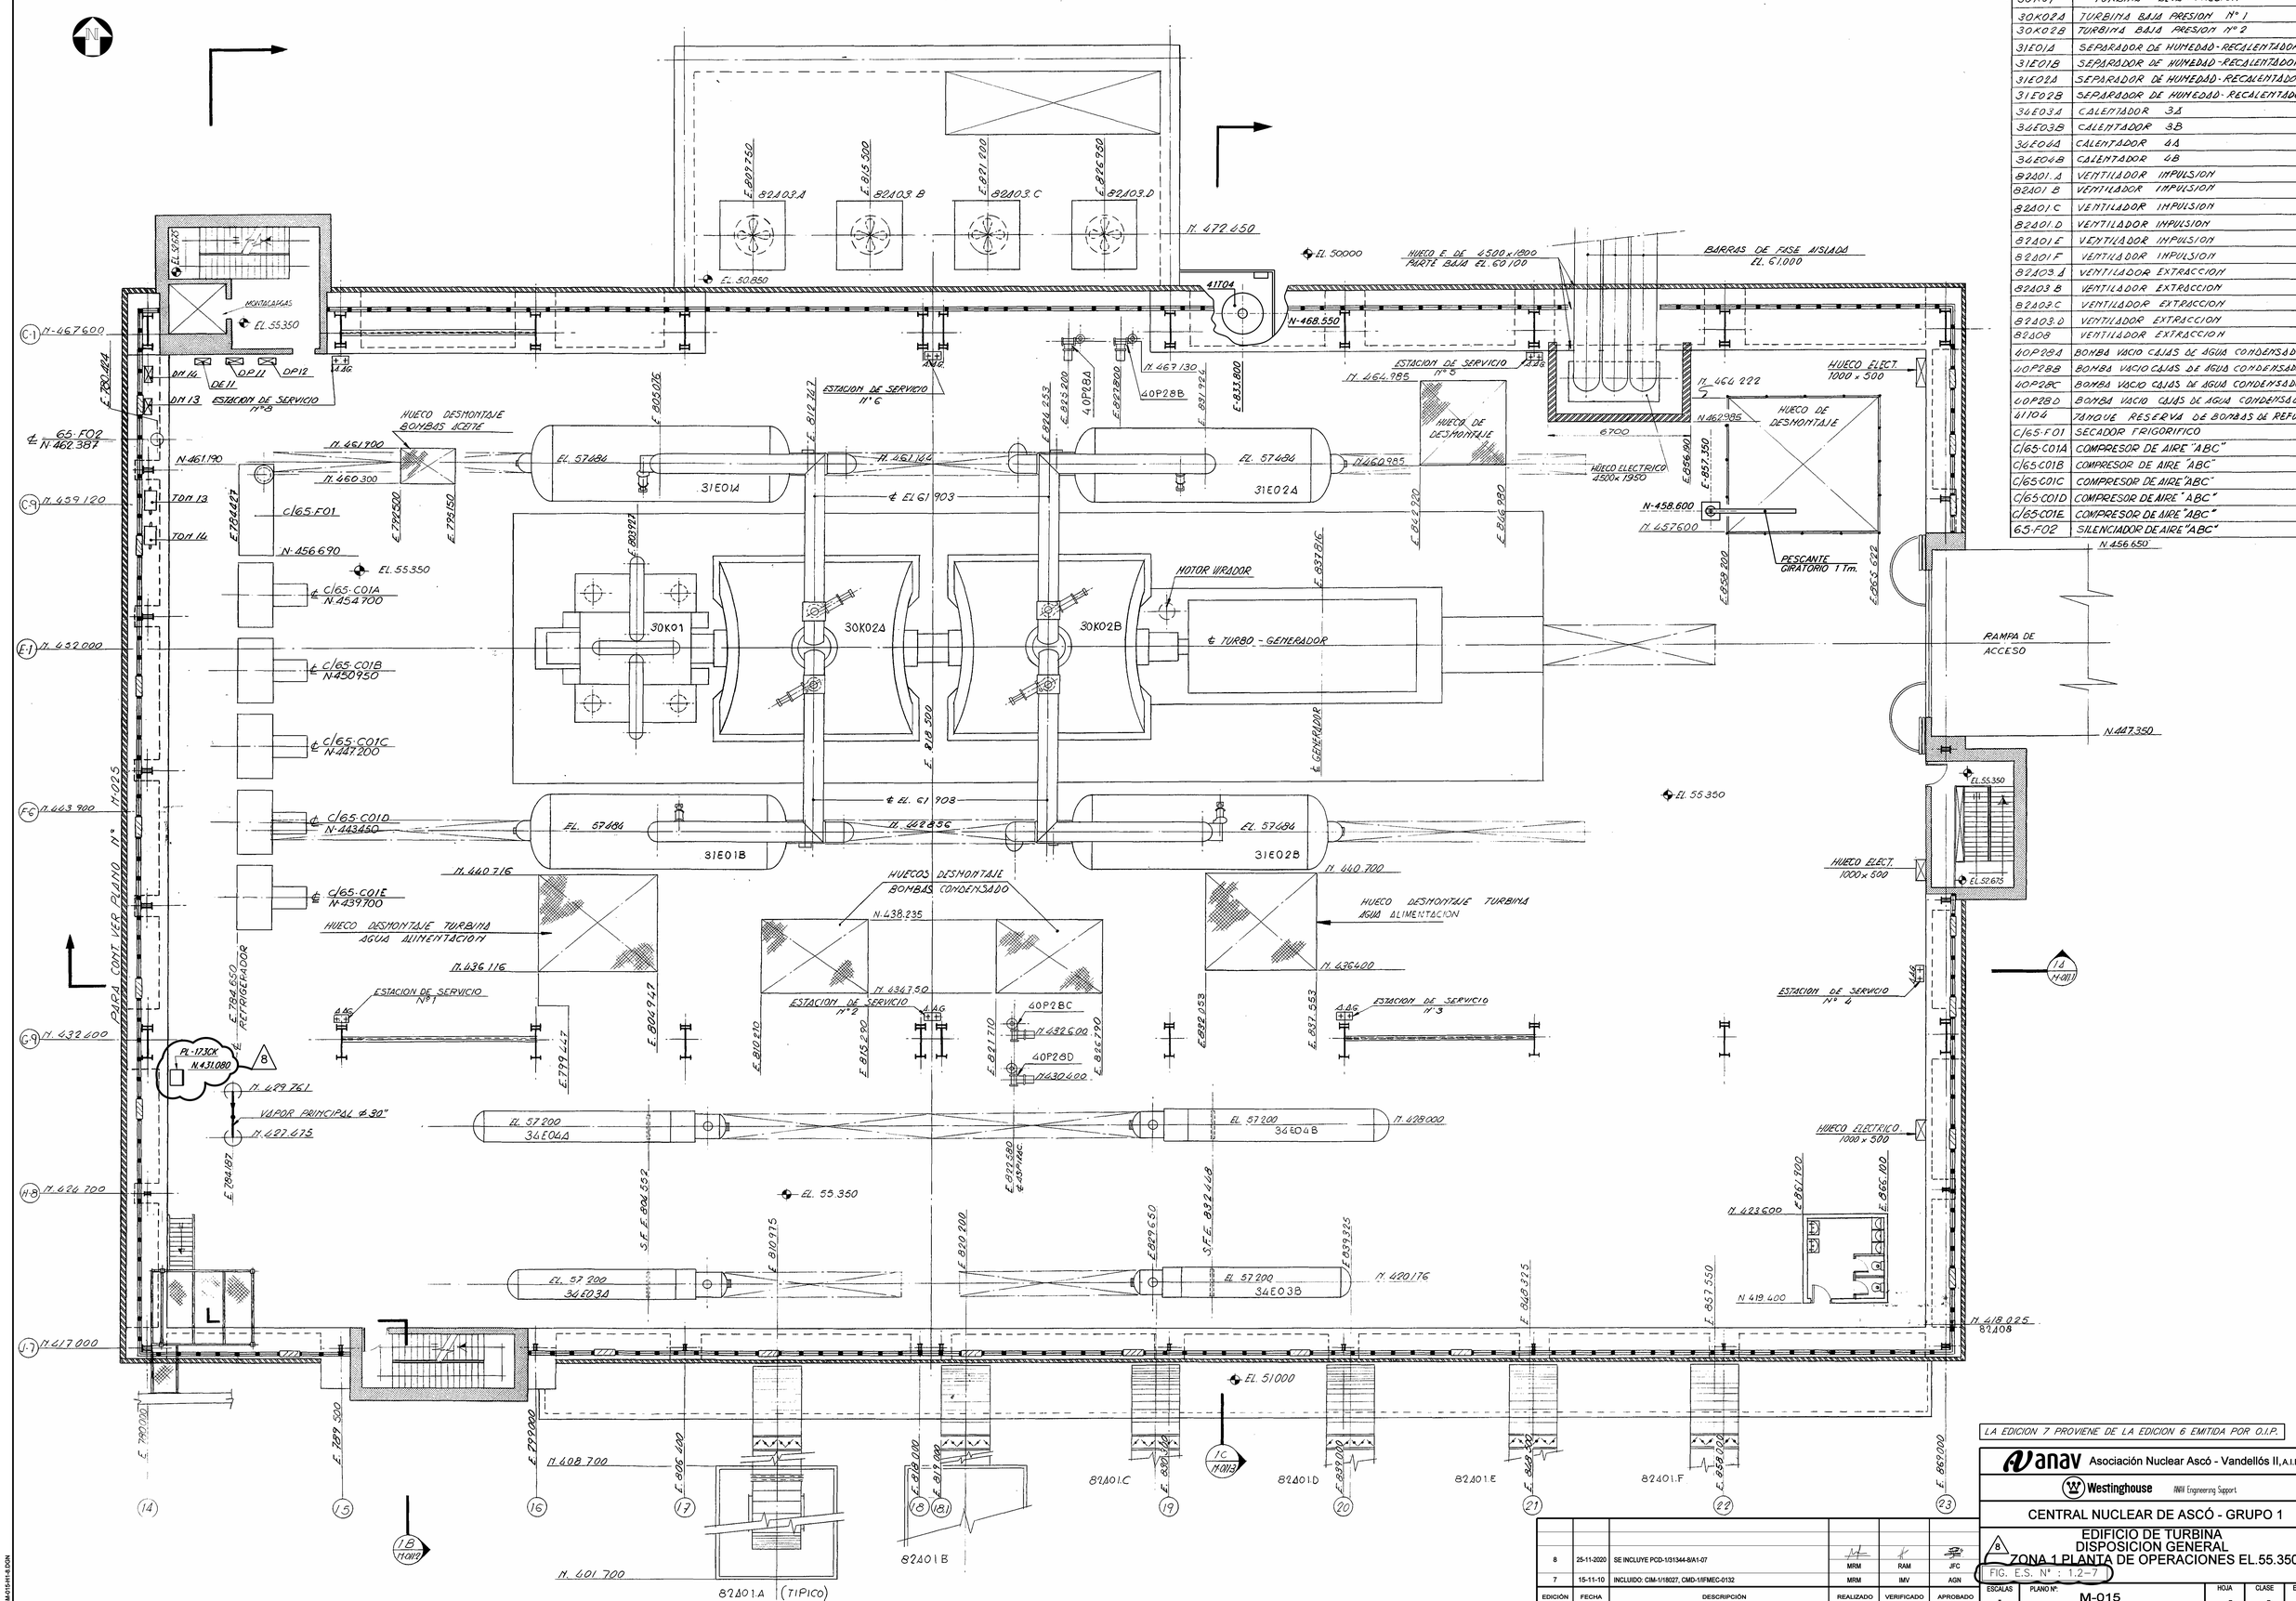

LA EDICION 7 PROVIENE DE LA EDICION 6 EMITIDA POR O.I.P.

Avanav Asociación Nuclear Ascó - Vandellós II, A.I.E.

Westinghouse ANAV Engineering Support

CENTRAL NUCLEAR DE ASCÓ - GRUPO 1

EDIFICIO DE TURBINA
DISPOSICION GENERAL
ZONA 1 PLANTA DE OPERACIONES EL.55.350

FIG. E.S. Nº : 1.2-7

EDICIÓN	FECHA	DESCRIPCIÓN	REALIZADO	VERIFICADO	APROBADO
8	25-11-2020	SE INCLUYE PCD-1/01344-8/A1-07	MRM	RAM	JFC
7	15-11-10	INCLUIDO: CIM-1/18027, CMD-1/IFMEC-0132	MRM	IMV	AGN

ESCALAS	PLANO Nº:	HOJA	CLASE	EDICIÓN
-	M-015	-	-	8

A4-015-8-H-ESDN

A B C D E F G H I J K L M