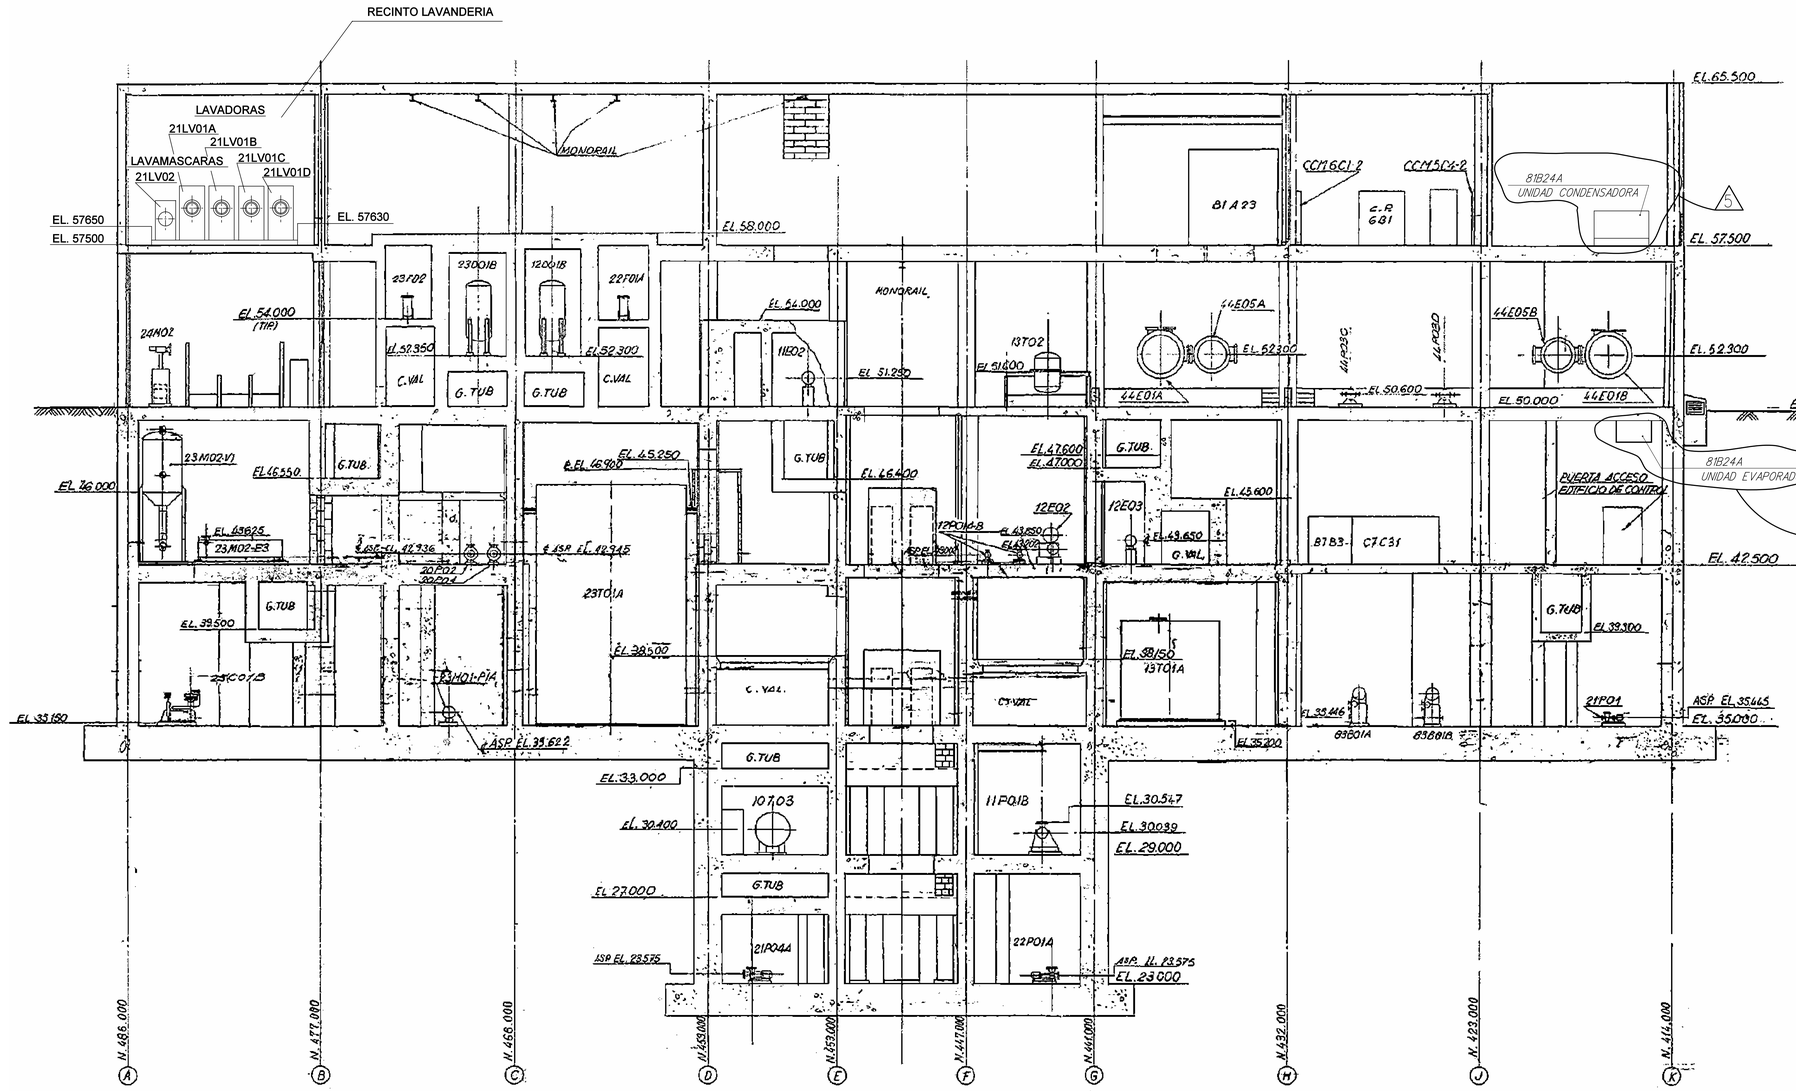



| LISTA DE EQUIPO | |
|---|---|
| Nº APARAT. | DENOMINACION |
| 10T03 | TANQUE DE DESCARGA DE LAS VALVULAS DE ALIVIO |
| 11P01C | BOMBA DE CARGA |
| 12E02 | ENFRIADOR DE REGENERACION TERMICA |
| 12P01A-B | BOMBAS DE LOS ENFRIADORES DE REGENERACION TERMICA |
| 11E02 | CAMBIADOR DE CALOR DE LA DESCARGA |
| 12D01B | DESMINERALIZADOR DE REGENERACION TERMICA |
| 13T01A | TANQUE DE ACIDO BORICO CONCENTRADO |
| 20P02 | BOMBA DE LAVADO DE RESINAS GASTADAS |
| 21P01 | BOMBA DEL TANQUE DE LAVANDERIA Y DUCHAS |
| 21P04A | BOMBA DEL TANQUE DE DRENAJES DE SUELOS |
| 22F01A | FILTRO DE ALIMENTACION DEL EVAPORADOR DE DESECHOS LIQUIDOS |
| 22P01A | BOMBA DE ALIMENTACION DEL EVAPORADOR DE DESECHOS LIQUIDOS |
| 23D01B | DESMINERALIZADOR DE ALIMENTACION DEL SEPARADOR DE GAS DE LA RECUPERACION DE BORO |
| 23F02 | FILTRO DEL EVAPORADOR DE LA RECUPERACION DE BORO |
| 23M02 (V) | UNIDAD DEL EVAPORADOR DE LA RECUPERACION DE BORO |
| 23M01-P1A | BOMBA DE EXTRACCION DEL SEPARADOR DE GASES |
| 23T01A | TANQUE DE RETENCION PARA RECUPERACION DE BORO |
| 24M02 | ENBALADORA DE DESECHOS |
| 44E01A-B | CAMBIADORES DE CALOR PARA REFRIGERACION DE LAS SALVAGUARDIAS TECNOLOGICAS |
| 44E05A-B | CAMBIADORES DE CALOR DE AISLAMIENTO DE LAS SALVAGUARDIAS TECNOLOGICAS |
| 14P03C-D | BOMBAS DE AGUA DE REFRIGERACION DE LAS SALVAGUARDIAS TECNOLOGICAS |
| 23A01A-B | UNIDAD ENFRIADORA DE AGUA |
| | |
| 81A23 | UNIDAD DE SUMINISTRO DE AIRE AL EDIFICIO AUXILIAR, NUCLEAR Y PENETRACIONES MECANICAS |
| 81B24A | UNIDAD EVAPORADORA DEL LOCAL ELECTRICO NIVEL 42.500 DEL EDIFICIO AUXILIAR NUCLEAR |
| 13T02 | TANQUE DE MEZCLA DE ACIDO BORICO CONCENTRADO |
| 12E03 | CAMBIADOR DE CALOR DE LA DESCARGA DEL ENFRIADOR DE GENERACION TERMICA |
| 25C01B | COMPRESOR DE DESECHOS GASEOSOS |
| 81B24A | UNIDAD CONDENSADORA DEL LOCAL ELECTRICO NIVEL 57.500 DEL EDIFICIO AUXILIAR NUCLEAR |
| 20P04 | BOMBA DE RECIRCULACION DE RESINAS GASTADAS |

NOTAS.
1) PARA NOTAS GENERALES VER PLANO M-031
2) PARA LISTA PLANO DE REFERENCIA VER PLAÑO M-031
3) LA NUMERACION REAL DE TODOS LOS EQUIPOS, LINEAS, VALVULAS INSTRUMENTOS ETC DE ESTE DOCUMENTO, IRA PRE CEDIDA POR Y/

| | |
|---|---|
| 21LV02 | LAVAMASCARAS |
| 21LV01A<br>21LV01B<br>21LV01C<br>21LV01D | LAVADORAS |

SECCION 3A

M-031
M-031A
M-033
M-033 1
M-035
M-035 1
M-037
M-037A
M-039

| EDIC. | FECHA | DESCRIPCION | REALIZADO | VERIFICADO | APROBADO |
|---|---|---|---|---|---|
| 5 | 16-10-18 | SE ACTUALIZA SEGUN PCD-1/35479-1/A1-03 | IAR | RAM | JFC |
| 4 | 26-10-15 | SE ACTUALIZA SEGUN EMD 1/14016 | CEC | IMV | CAL |
| 3 | 16/05/2013 | SE ACTUALIZA SEGUN PAC 12/2045-01 | MRM | IMV | CAL |

Anav Asociación Nuclear Ascó - Vandellós II, A.I.E.
Westinghouse ANAV Engineering Support
CENTRAL NUCLEAR DE ASCÓ - GRUPO 1
EDIFICIO AUXILIAR
DISPOSICION GENERAL - ZONA 3
FIG. E.S. Nº : 1.2-16 SECCION - 3A

| ESCALAS | PLANO Nº: | HOJA | CLASE | EDICIÓN |
|---|---|---|---|---|
| - | M-031.1 | - | - | 5 |

M-031.1