
M-035

LISTA DE EQUIPOS

Nº APARATO	DENOMINACION
11E04	CAMBIADOR DE CALOR DE AGUA DE CIERRES
12E01	CAMBIADOR DE CALOR DE MODERACION
12E02	ENFRIADOR DE REGENERACION TERMICA
12E03	CAMBIADOR DE CALOR DE LA DESCARGA DEL ENFRIADOR DE REGENERACION TERMICA
12E04	RECALENTADOR DE LA DESCARGA
12P01A-B	BOMBAS DEL ENFRIADOR DE REGENERACION TERMICA
42E07	UNIDAD ENFRIAMIENTO AGUA REFRIGERACION
14P02	BOMBA DE PRUEBA HIDROSTATICA
17E01A-B	CAMBIADORES DE CALOR DEL FOSO DE COMBUSTIBLE GASTADO
20P01	BOMBA DEL TANQUE DE DRENAJES QUIMICOS
20P02	BOMBA DE LAVADO DE RESINAS GASTADAS
20P03	BOMBA DE LAVADO DE RESINAS GASTADAS DE MIN. PURGA GENERADOR DE VAPOR
20T01	TANQUE DE DRENAJES QUIMICOS
20T02	TANQUE DE ALMACENAMIENTO DE RESINAS GASTADAS
20T03	TANQUE DE ALMACENAMIENTO DE RESINAS GASTADAS PURGA GENERADOR DE VAPOR
22M01	UNIDAD DE EVAPORADOR DE DESECHOS (UNIDAD PAQUETE)
22P05A-B	BOMBAS DEL TANQUE DE RETENCION DE CONCENTRADO
22T02	TANQUE DE RETENCION DE CONCENTRADOS DEL EVAPORADOR
23M01	SEPARADOR DE GAS DE RECUPERACION DE BORO
23M02	UNIDAD DE EVAPORADOR DE LA RECUPERACION DE BORO (UNIDAD PAQUETE)
23T01A-B	TANQUES DE RETENCION PARA RECUPERACION DE BORO
81B24A-B	UNIDAD EVAPORADORA DEL LOCAL ELECTRICO
15T03	TANQUE DE EQUILIBRIO DE LA INYECCION DE BORO
20P04	BOMBA DE TRANSFERENCIA DE RESINAS GASTADAS
81B25	UNIDAD DE REFRIGERACION SALA EQUIPO ELECTRICO
81A32	UNIDAD DE REFRIGERACION EQUIPO 22M01
81A33	UNIDAD DE REFRIGERACION EQUIPO 23M02

NOTAS:
1- PARA NOTAS GENERALES VER PLANO M-031
2- PARA LISTA PLANOS DE REFERENCIA VER PLANO M-031

4- LA NUMERACION REAL DE TODOS LOS EQUIPOS, LINEAS, VALVULAS, INSTRUMENTOS, ETC. DE ESTE DOCUMENTO IRA PRECEDIDA POR 1/.

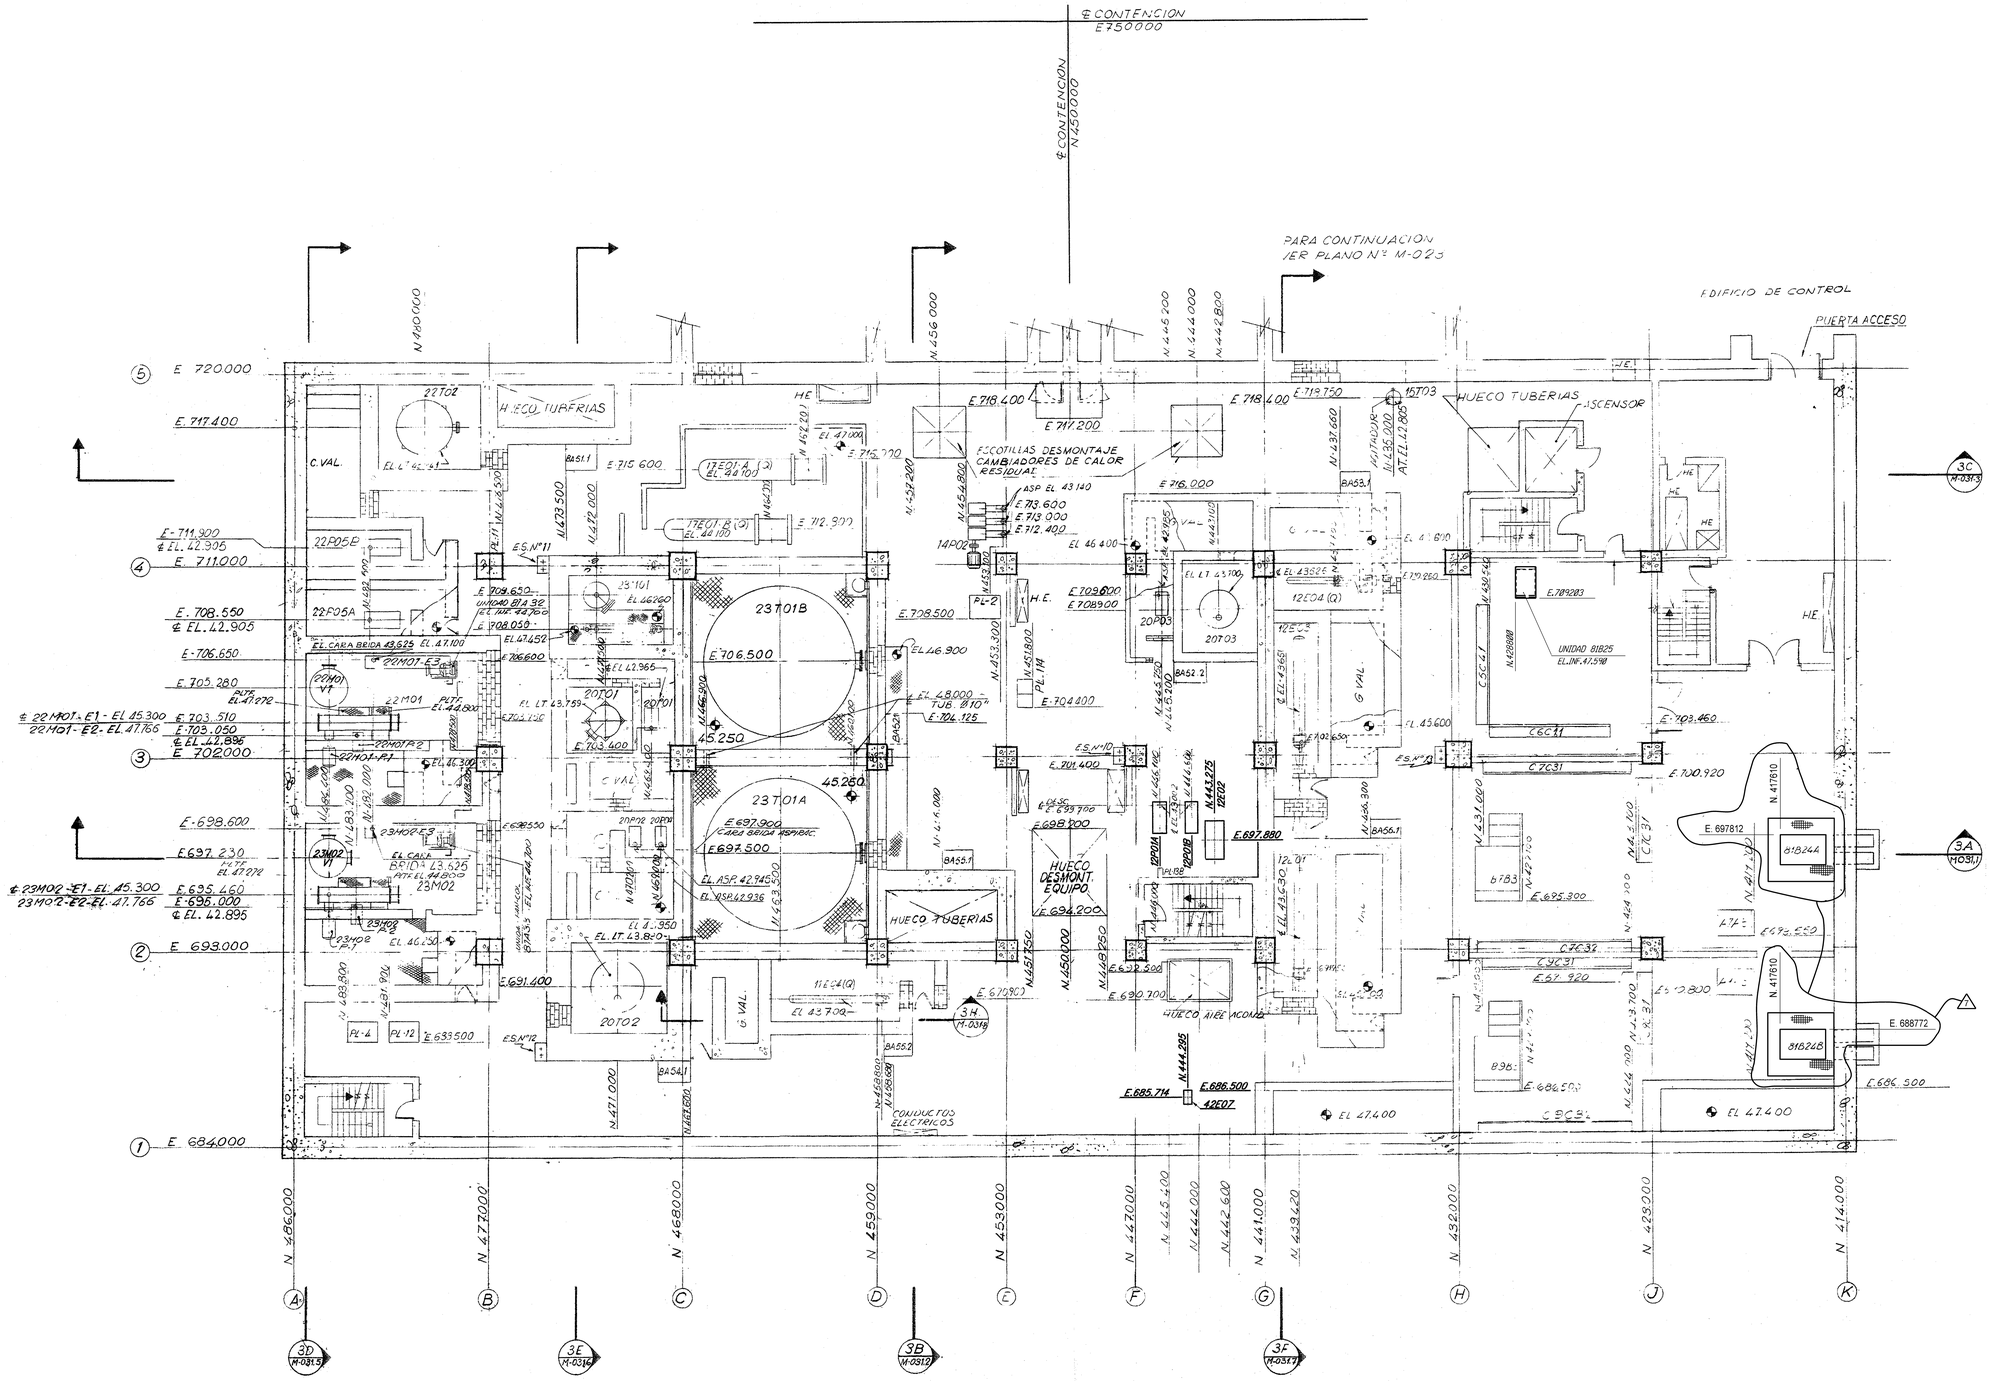

EDIC.	FECHA	DESCRIPCION	REALIZADO	VERIFICADO	APROBADO
7	04/10/2018	SE ACTUALIZA SEGUN: PCD-1/35479-1/A1-06 Y 1/35479-2/A2-06	CRM	RAM	JFC
6	16/05/2013	SE ACTUALIZA SEGUN: PCD 1/21777/A2-05 Y PAC 12/2045-01	MRM	IMV	CAL
5	15/11/2010	SE INCLUYE PCD 1/20321-1/A1-04 Y EMD 1-9070A	MRM	IMV	AGN

anav Asociación Nuclear Ascó - Vandellós II, A.I.E.
Westinghouse ANAV Engineering Support
CENTRAL NUCLEAR DE ASCÓ - GRUPO 1
EDIFICIO AUXILIAR
DISPOSICION GENERAL ZONA 3
PLANTA DE EL.42.500 A EL.50.000

ESCALAS:	PLANO Nº:	HOJA:	CLASE:	EDICIÓN:
-	M-035	-	-	7

M035-071509