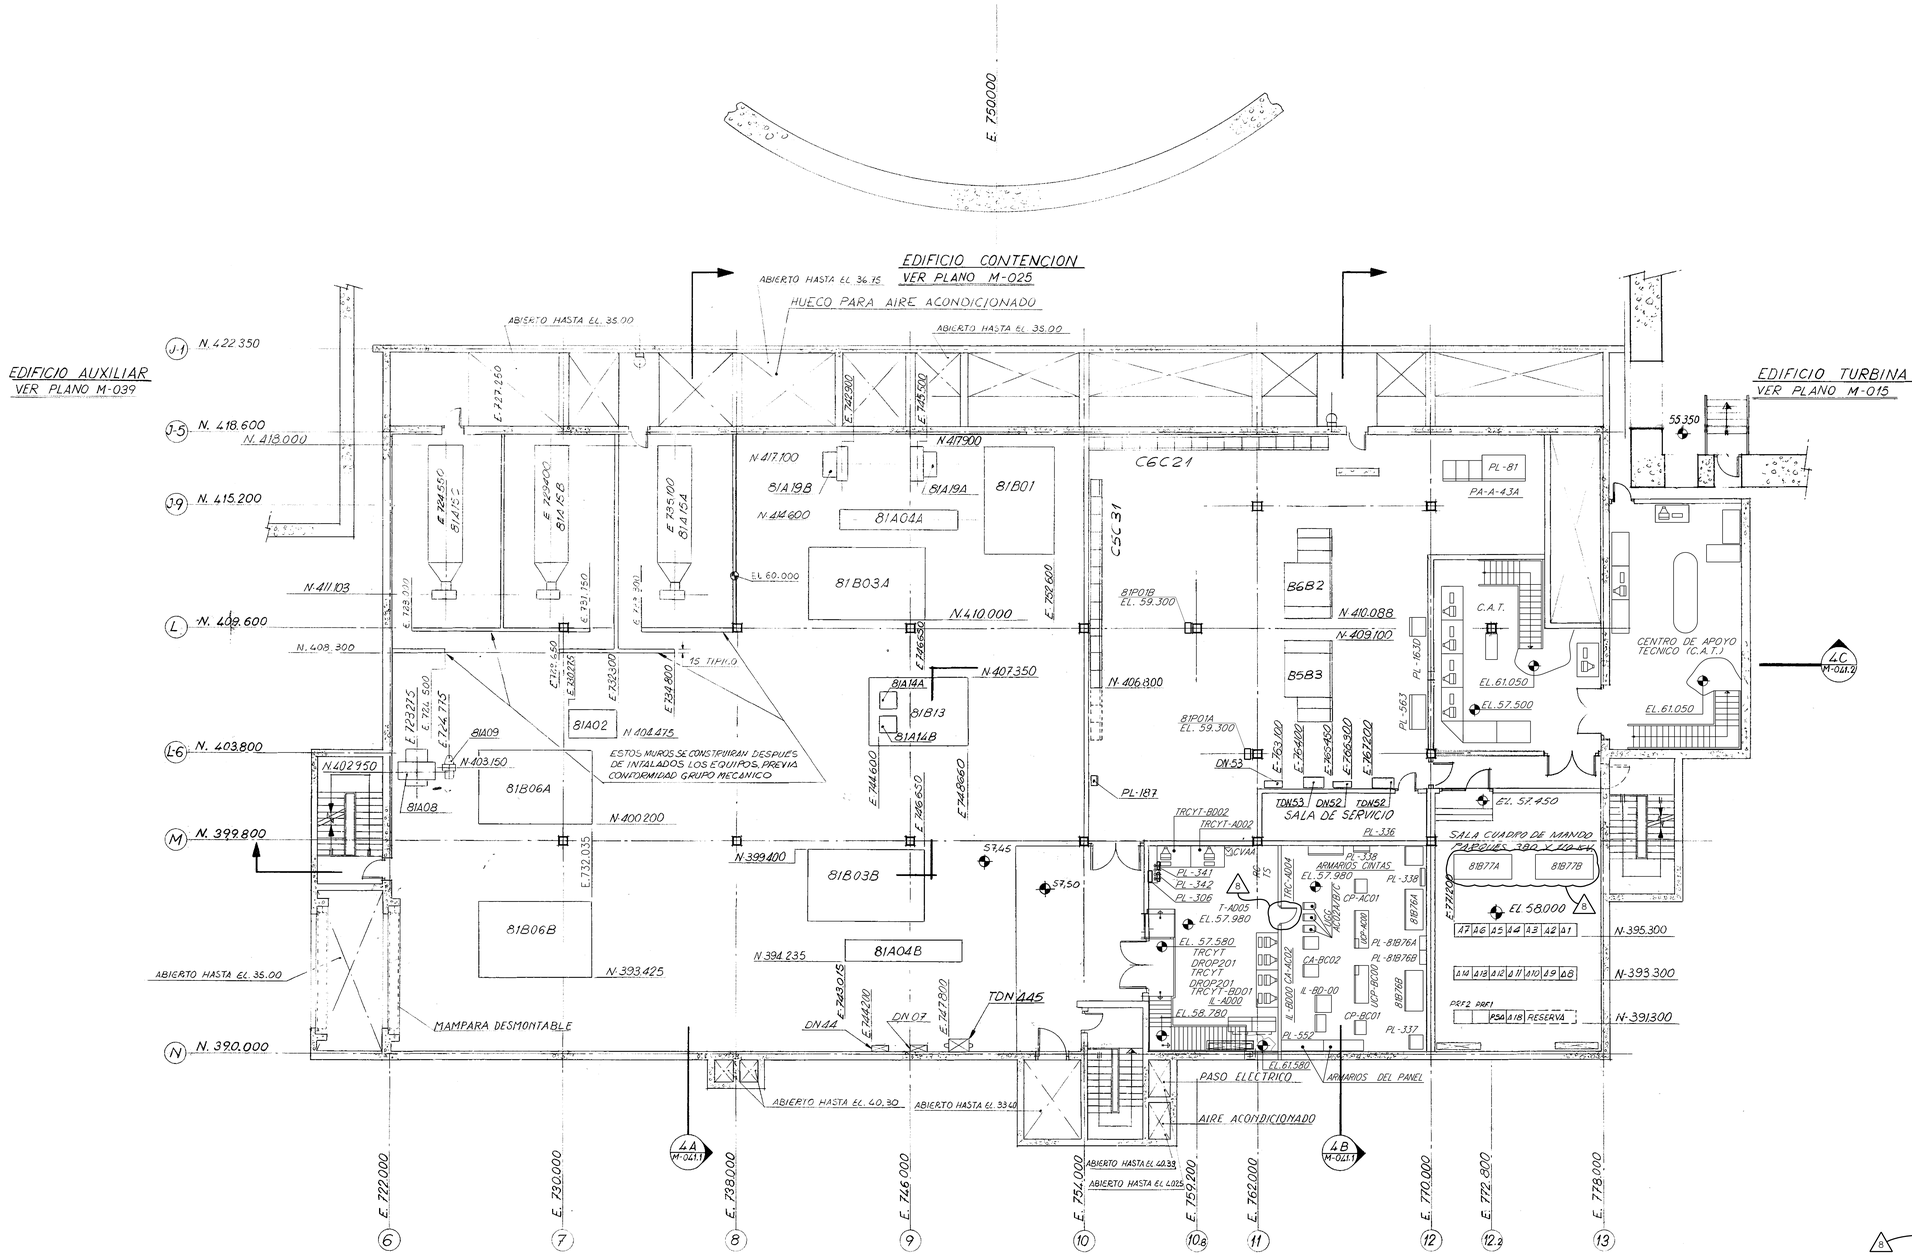


LISTA DE EQUIPO

Nº APARATO	DENOMINACION
C5C31	CENTRO CONTROL DE MOTORES DE 400 V. 5C3-1 (SISTEMA NORMAL)
B5B3	CENTRO DE POTENCIA DE 400 V. 5B3 (SISTEMA NORMAL)
B6B2	CENTRO DE POTENCIA DE 400 V. 6B2 (SISTEMA NORMAL)
C6C21	CENTRO CONTROL DE MOTORES DE 400 V. 6C2-1 (SISTEMA NORMAL)
81B01	UNIDAD DE ACONDICIONAMIENTO DE AIRE PARA AREAS CON ACTIVIDAD Y SERVICIOS AUXILIARES
81B03A	UNIDAD DE ACONDICIONAMIENTO DE AIRE DE EMERGENCIA SALA DE CONTROL
81B03B	UNIDAD DE ACONDICIONAMIENTO DE AIRE DE EMERGENCIA SALA DE CONTROL
81A02A	VENTILADOR DEL PRESURIZADOR
81A04A	UNIDAD DE SUMINISTRO DE AIRE FILTRADO DE EMERGENCIA SALA DE CONTROL
81A04B	UNIDAD DE SUMINISTRO DE AIRE FILTRADO DE EMERGENCIA SALA DE CONTROL.
81A05	UNIDAD DE SUMINISTRO DE AIRE FILTRADO A CAMPANAS DE LABORATORIO.
81A08	VENTILADOR DE EXTRACCION ARMARIOS Y LAVABOS
81A09	VENTILADOR DE EXTRACCION AREAS DE SERVICIOS SALAS DE CONTROL
81B06A	UNIDAD DE ACONDICIONAMIENTO DE AIRE SALAS DE INTERRUPTORES.
81B06B	UNIDAD DE ACONDICIONAMIENTO DE AIRE SALAS DE INTERRUPTORES.
81B13	UNIDAD SUMINISTRO AIRE ACONDICIONADO A PENETRACIONES ELECTRICAS.
81A15A	UNIDAD DE EXTRACCION NORMAL DE PENETRACIONES ELECTRICAS Y AREAS CON ACTIVIDAD.
81A15B, C	UNIDAD DE EXTRACCION NORMAL DE PENETRACIONES ELECTRICAS Y AREAS CON ACTIVIDAD.
81A19A/B	VENTILADOR DE EXTRACCION DE HUMOS Y CO_2 EDIFICIO CONTROL
81A14A	VENTILADORES DE EXTRACCION NORMAL PENETRACIONES ELECTRICAS.
81A14B	
	PANEL CONTROL AIRE ACONDICIONADO
	PANEL DE CONTROL
TDN445	TRANSFORMADOR ALUMBRADO
DN07	PANEL DISTRIB. ALUMBRADO NORMAL
DN44	PANEL ALUMBRADO NORMAL
DN 53	PANEL DISTRIBUICION ALUMBRADO.
PL-187	PANEL LOCAL TOTALIZADOR HORARIO
PA-43A	PANELES RELES AUXILIARES TREN "A"
PL-81	PANEL LOCAL TRANSFERENCIA PARADA SEGURA
TDN 53	TRANFORMADOR ALUMBRADO
DN 52	PANEL DISTRIBUICION ALUMBRADO NORMAL
TDN 52	TRANSFORMADOR ALUMBRADO
81P01A	BOMBAS TOMA DE MUESTRAS
81P01B	ANALIZADORES DE CLORO
81B76A	UNIDAD AIRE ACONDICIONADO SALA DE ORDENADOR SAMO
81B76B	
PL-81B76A	PANEL LOCAL UNIDAD 81B76A A/A SALA SAMO
PL-81B76B	PANEL LOCAL UNIDAD 81B76B A/A SALA SAMO
81B77A	UNIDAD ACONDICIONADORA DE AIRE PARA PANEL FRONTERA
81B77B	UNIDAD ACONDICIONADORA DE AIRE PARA PANEL FRONTERA

(8) 81B77A / 81B77B

NOTA:
LA NUMERACION REAL DE TODOS LOS EQUIPOS, LINEAS VALVULAS, INTRUMENTOS, ETC. DE ESTE DOCUMENTO IRA PRECEDIDA POR UN 1/.

EDICIÓN	FECHA	DESCRIPCIÓN	REALIZADO	VERIFICADO	APROBADO
8	25/4/2025	SE INCLUYE PCD 1-36459/A1-06 Y PCD 1-38068/A1-07	VRA CePiDe	RAM	RMS
7	31/10/2023	SE INCLUYE PCD 1-35481-1/A2-06 Y PCD 1-35481-2/A3-06	MRM	RAM	JFC
6	04/10/18	INCLUIDO: PCD-1/35477-3/A1-05	CRM	RAM	JFC
5	15/11/10	INCLUIDO: EMD-1/18045 Y PUESTO AL DIA	MRM	IMV	AGN

LA EDICION 5 PROVIENE DE LA EDICION 4 EMITIDA POR O.I.P.

anav Asociación Nuclear Ascó - Vandellós II, A.I.E.

Westinghouse ANAV Engineering Support

CENTRAL NUCLEAR DE ASCO - GRUPO 1

EDIFICIO DE CONTROL
DISPOSICION GENERAL ZONA 4
PLANTA EL.57.500

FIG. E.S. N :1.2-32

ESCALAS	PLANO Nº:	HOJA	CLASE	EDICIÓN
-	M-044	-	C	8

M-044

M-044-08.DGN