
M-051.1

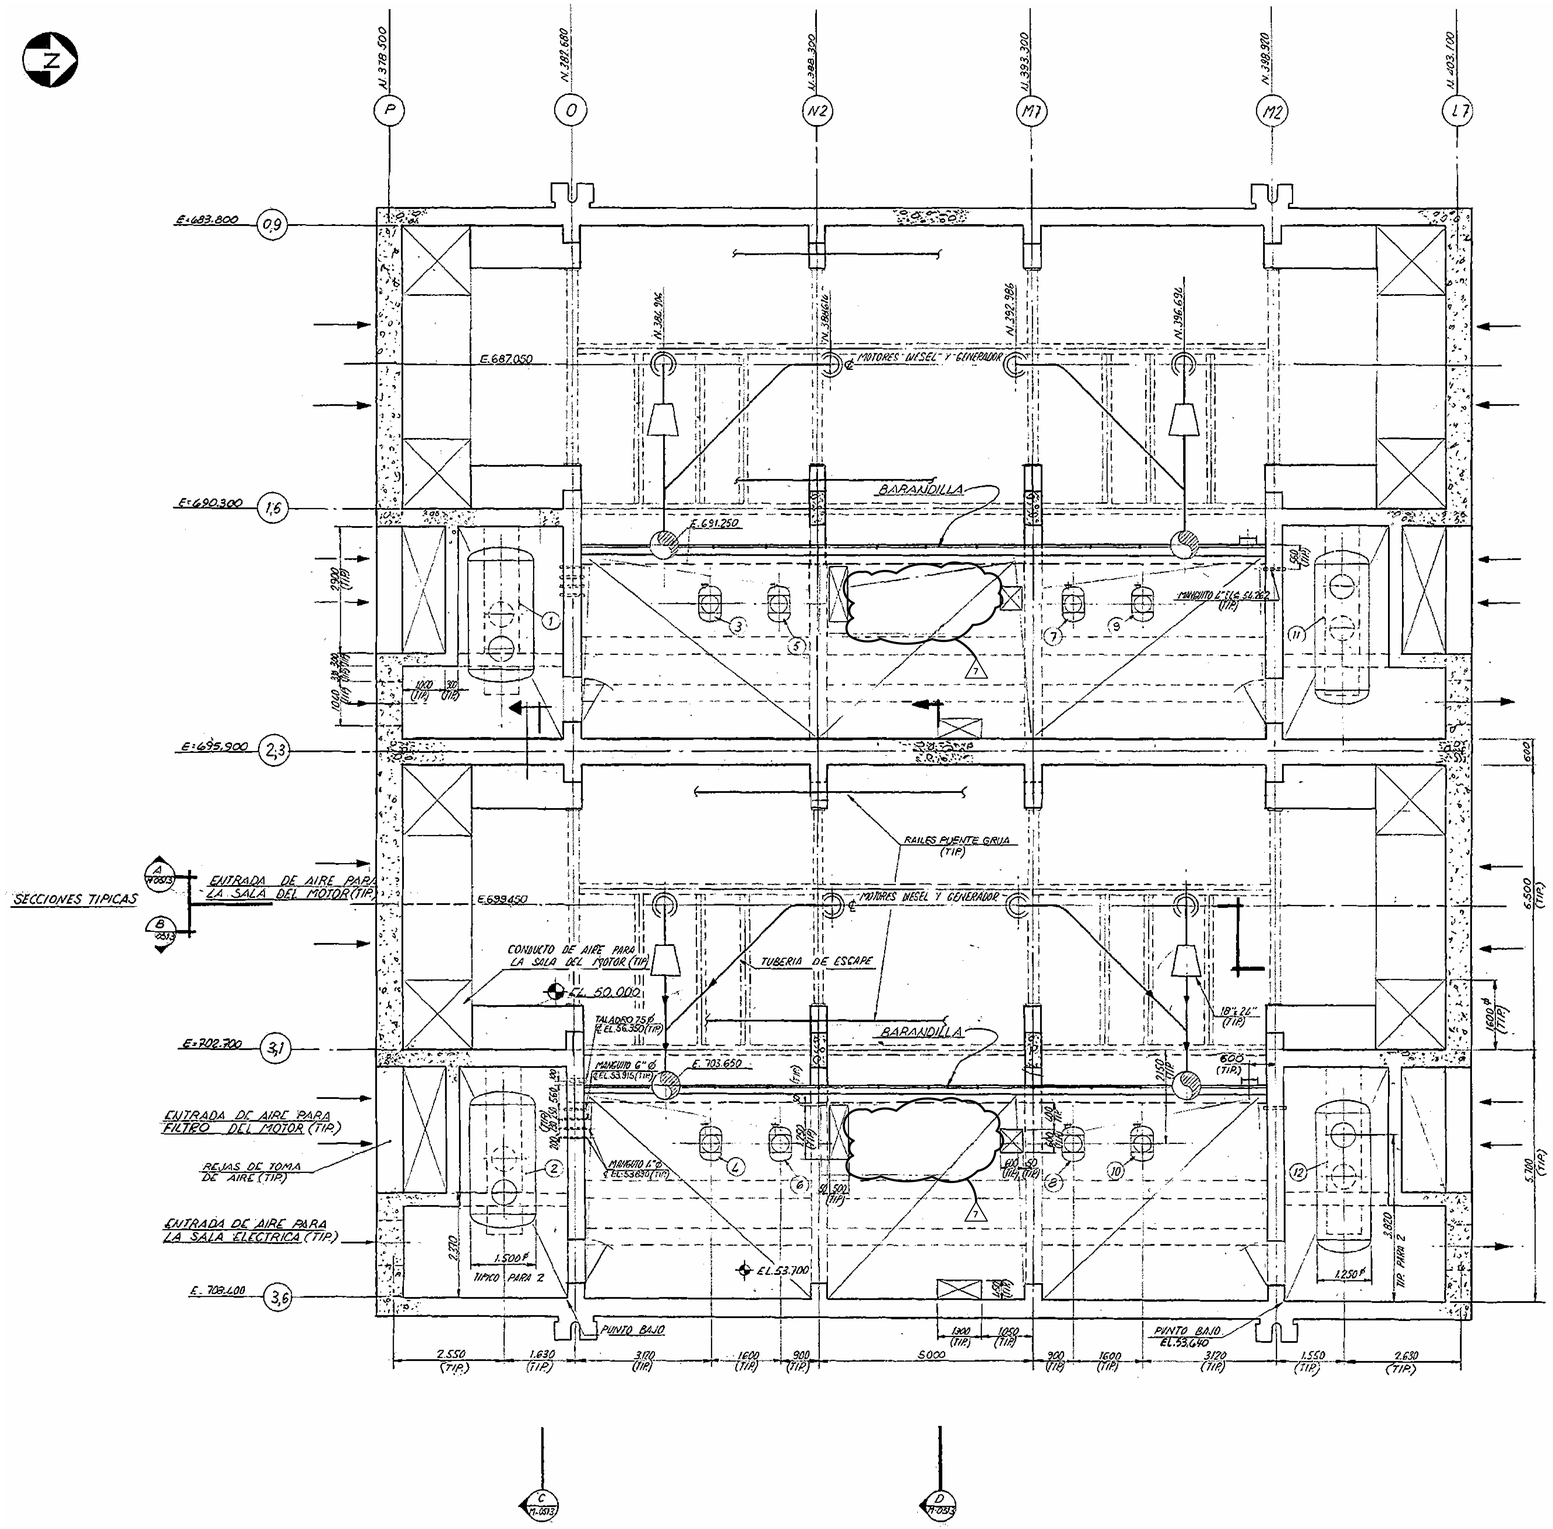

LISTA DE EQUIPOS		
MARCA	Nº EQUIPO	DENOMINACION
3 - 4	45T01A/B	TANQUES DE EXPANSION
5 - 6	45T11A/B	
7 - 8	45T12A/B	
9 -10	45T02A/B	
1 - 2	74T04A/B	TANQUES DE FUEL-OIL
11 - 12	70T29A/B	TANQUES DE ACEITE

NOTAS GENERALES

1.- LA NUMERACION REAL DE TODOS LOS EQUIPOS, LINEAS, VALVULAS, INSTRAUMENTOS, ETC. DE ESTE DOCUMENTO IRA PRECEDIDA POR 1/.

L.A EDICION 7 PROVIENE DE LA EDICION 6 EMITIDA POR O.I.P.

EDICIÓN	FECHA	DESCRIPCIÓN	REALIZADO	VERIFICADO	APROBADO
7	25-11-2020	SE INCLUYEN PCD-1/35478-3/A1-06, PCD-1/35478-4/A2-06	MRM	RAM	JFC
6	19-8-82	PUESTA AL DIA	MGM	-	-

Asociación Nuclear Ascó - Vandellós II, A.I.E.

Westinghouse ANAV Engineering Support

CENTRAL NUCLEAR DE ASCÓ - GRUPO 1

AREAS EXTERIORES
DISPOSICION GENERAL
EDIFICIO DE GENERADORES DIESEL
ZONA 5 EL.53.700 A LA 57.400

FIG. E.S. Nº :1.2-34

ESCALAS	PLANO Nº	HOJA	CLASE	EDICIÓN
-	M-051.1	-	-	7

M-051.1-H17-DGN