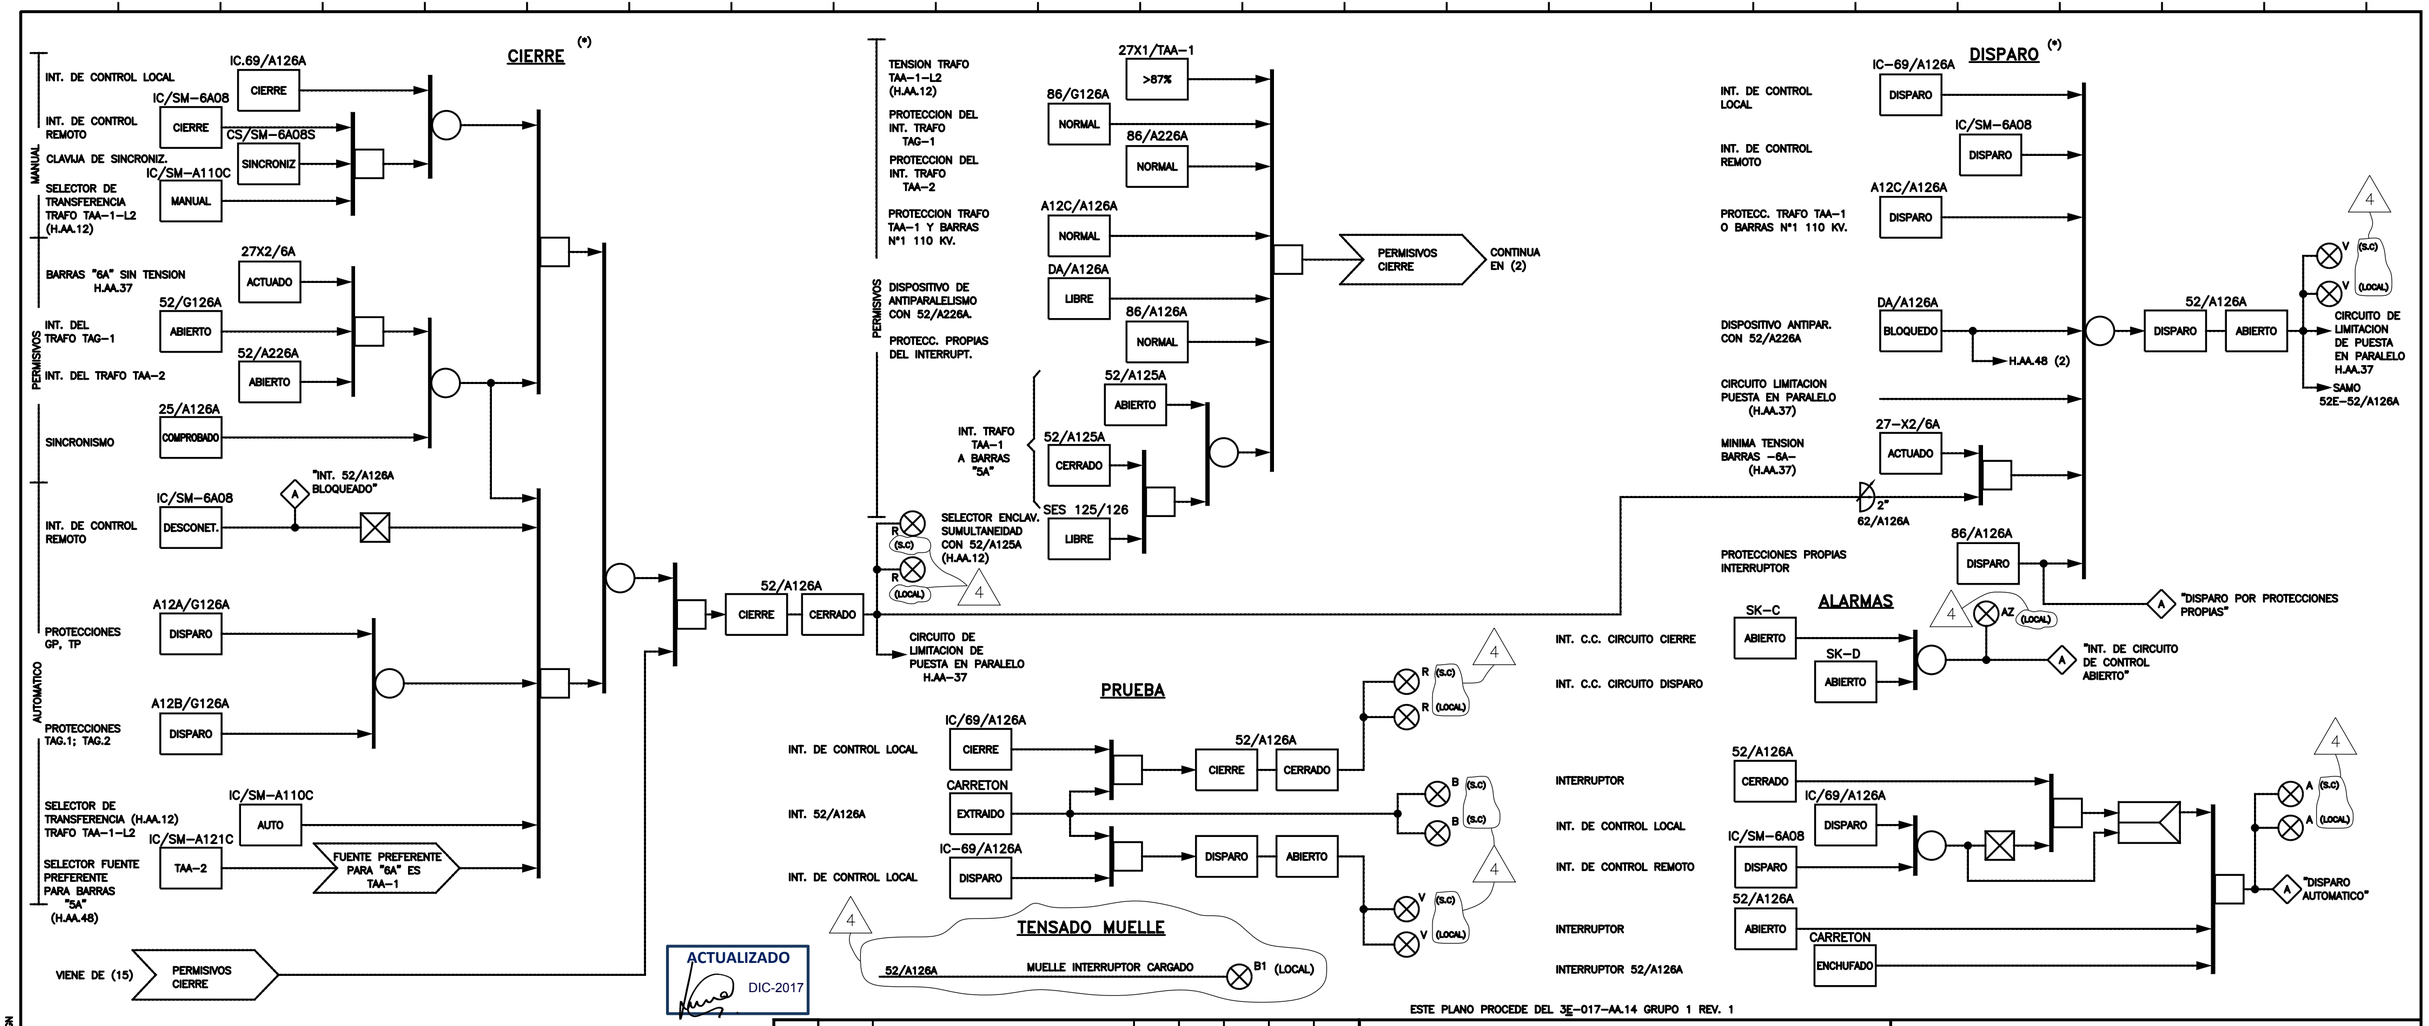


ESTE PLANO PROCEDE DEL 3E-017-AA.14 GRUPO 1 REV. 1

NOTA: (*) SE ENTIENDEN CIRCUITOS DE CIERRE Y DISPARO ESTANDO EL INTERRUPTOR EN POSICION DE SERVICIO

EL PLANO REVISION 2 SUSTITUYE AL PLANO DE UTE DE LA MISMA DENOMINACION Y REVISION 1.

* EL PLANO REVISION 1 SUBSTITUYE AL PLANO DE O.I.P. DE LA MISMA DENOMINACION Y REVISION 0.

EDIC.	FECHA	DESCRIPCION	EST.	REAL.	COMP.	VERIF.	APROB.
4	OCT.17	PCD-2/30965-3/A1-03	EOG	FSS	–	FBL	JMB
3	OCT.14	PCD-2/30964-1/A3-02	JMB	VRA	JMB	JFC	LFV
2	08-05-01	REVISION MOTIVADA POR LA DIGITALIZACION DEL PLANO	–	TTP	RCB-DGV	RGF	

Anav Asociación Nuclear Ascó - Vandellós II, A.I.E.

Westinghouse Plant Engineering Services - Tarragona

CENTRAL NUCLEAR DE ASCO - GRUPO 2

DIAGRAMA LOGICO DE

INTERRUPTOR DE ALIMENTACION A BARRAS DE 6,9 KV. 52/A126A

PLANO Nº: 2/3E-017-AA.14 | CLASE – | EDICION 4

23E017AA014-001-04.DGN