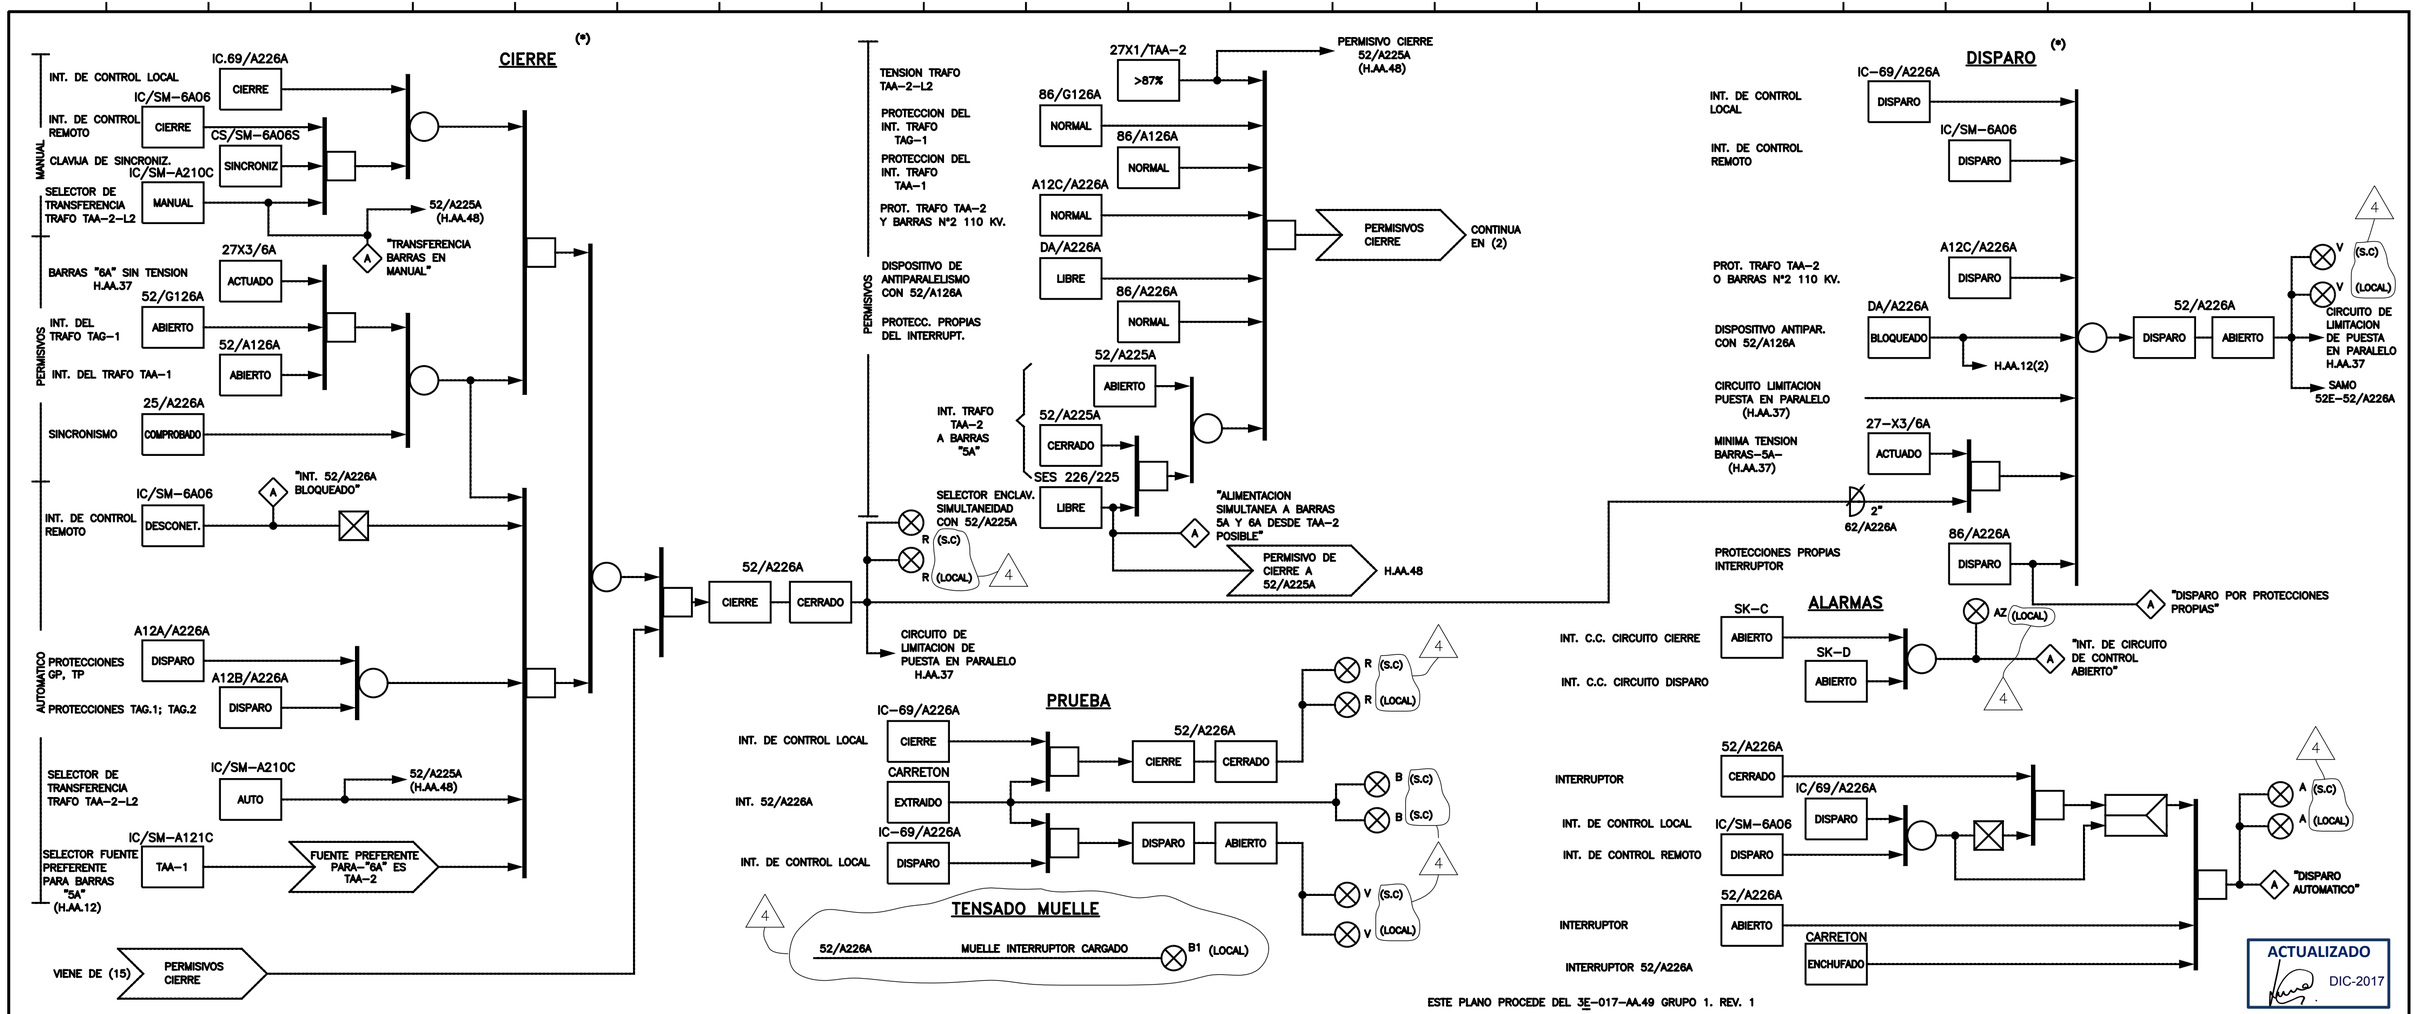



ESTE PLANO PROCEDE DEL 3E-017-AA.49 GRUPO 1. REV. 1

EL PLANO REVISION 2 SUSTITUYE AL PLANO DE UTE DE LA MISMA DENOMINACION Y REVISION 1.

*EL PLANO REVISION 1 SUBSTITUYE AL PLANO DE O.I.P. DE LA MISMA DENOMINACION Y REVISION 0.

**NOTA:** (*) SE ENTIENDEN CIRCUITOS DE CIERRE Y DISPARO ESTANDO EL INTERRUPTOR EN POSICION DE SERVICIO

| EDIC. | FECHA | DESCRIPCION | EST. | REAL. | COMP. | VERIF. | APROB. |
|---|---|---|---|---|---|---|---|
| 4 | OCT.17 | PCD-2/30965-3/A1-03 | EOG | FSS | – | FBL | JMB |
| 3 | OCT.14 | PCD-2/30964-1/A3-02 | JMB | VRA | JMB | JFC | LFV |
| 2 | 08-05-01 | REVISION MOTIVADA POR LA DIGITALIZACION DEL PLANO | – | TTP | RCB-DGV | RGF | |

Anav Asociación Nuclear Ascó - Vandellós II, A.I.E.

Westinghouse Plant Engineering Services - Tarragona

CENTRAL NUCLEAR DE ASCO - GRUPO 2

DIAGRAMA LOGICO DE
INTERRUPTOR DE ALIMENTACION A BARRAS DE 6,9 KV.
52/A226A

PLANO Nº: 2/3E-017-AA.49 | CLASE – | EDICION 4

23E017AA049-001-04.DGN