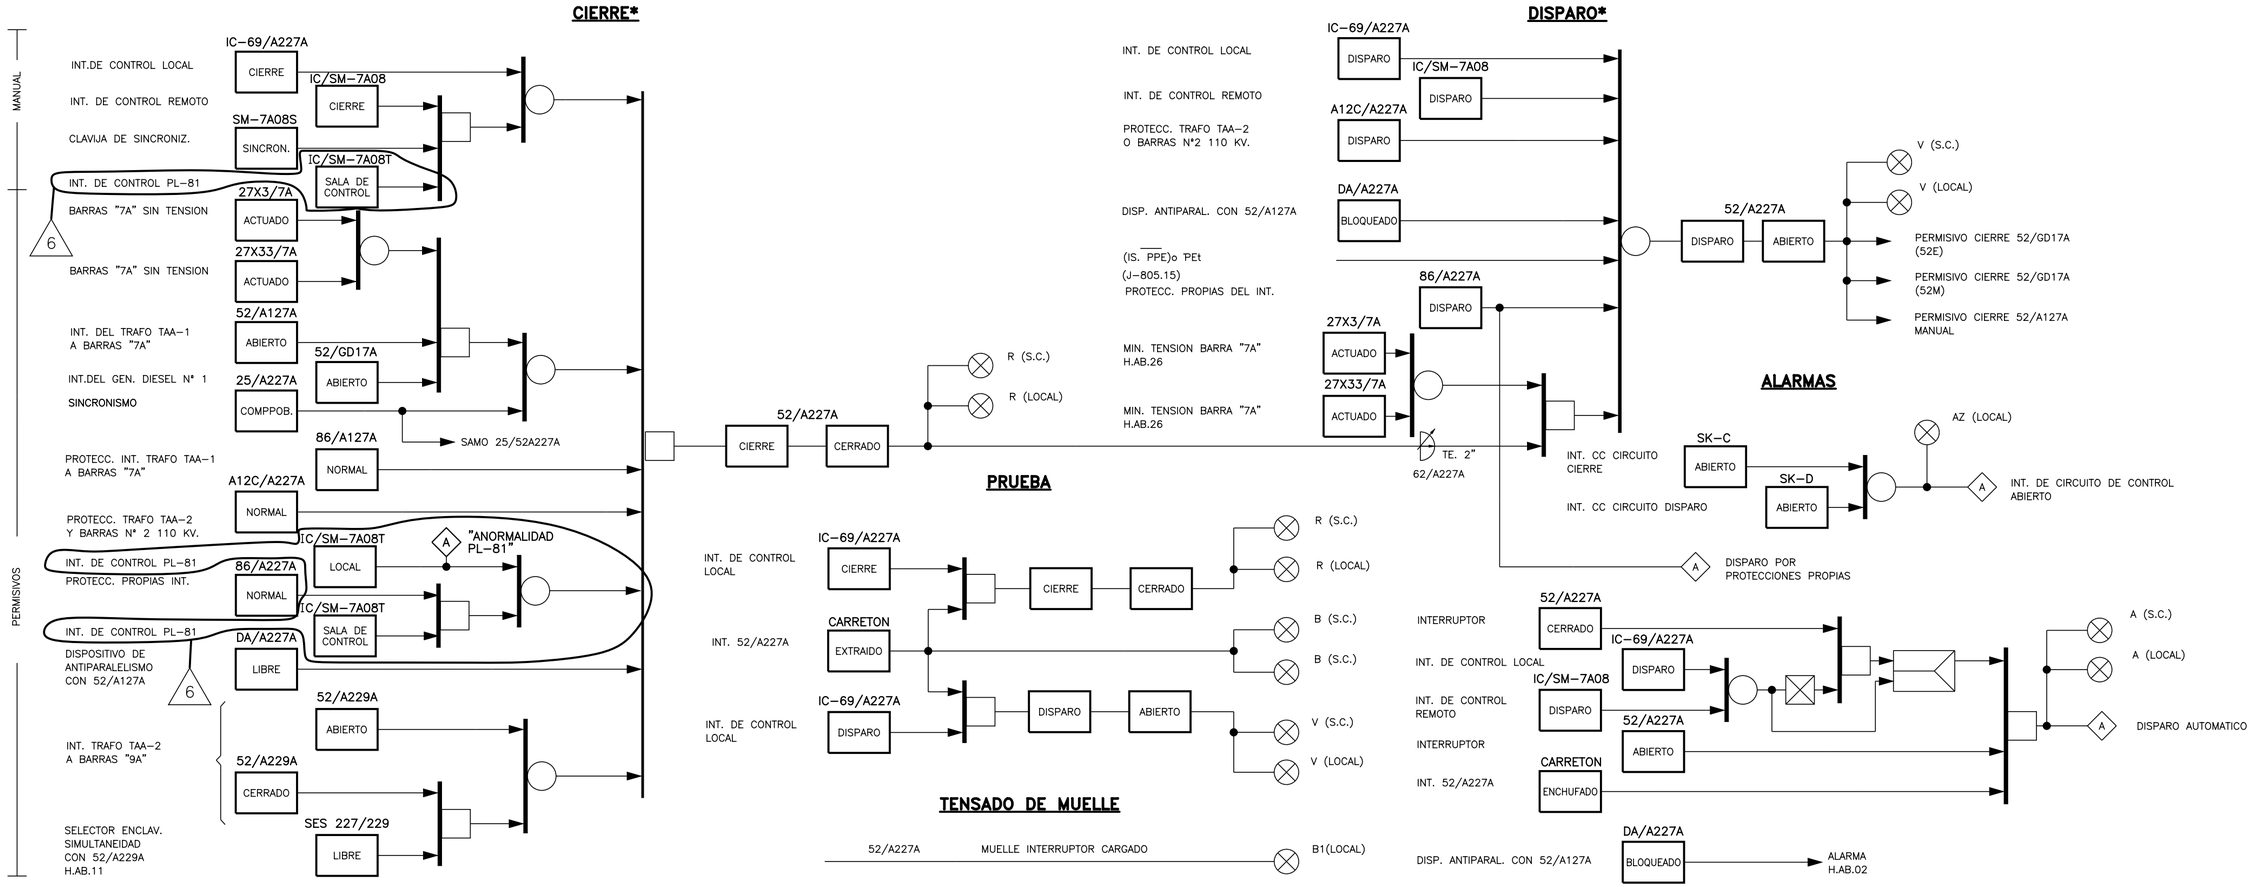


NOTAS

* SE ENTIENDEN CIRCUITOS DE CIERRE Y DISPARO ESTANDO EL INTERRUPTOR EN POSICION DE SERVICIO

EL PLANO REVISION 3 SUSTITUYE AL PLANO DE UTE DE LA MISMA DENOMINACION Y REVISION 2

* EL PLANO REVISION 1 SUBSTITUYE AL PLANO DE O.I.P. DE LA MISMA DENOMINACION Y REVISION 0

ACTUALIZADO NOV-2017

ESTE PLANO PROCEDE DEL 3E-016-AB.03 GRUPO 1 REV. 1

EDIC.	FECHA	DESCRIPCION	EST.	REAL.	COMP.	VERIF.	APROB.
6	ENE.17	PCD-2/35588-1/A1-05	JMB	JMG	–	LMP	LFV
5	JUN.16	CORRECCION DOCUMENTAL: SE MODIFICA LA UBICACION DE LA LUZ DEL CARRETON EXTRAIDO	MVR	JMG	–	JMB	LFV
4	OCT.14	PCD-2/30964-1/A4-03	JMB	VRA	JMB	JFC	LFV
3	08-05-01	REVISION MOTIVADA POR LA DIGITALIZACION DEL PLANO	–	RZA	TGG-MAA	RGF	F

Anav Asociación Nuclear Ascó - Vandellós II, A.I.E.

Westinghouse Plant Engineering Services - Tarragona

CENTRAL NUCLEAR DE ASCO - GRUPO 2

DIAGRAMA LOGICO DE
INTERRUPTOR DE ALIMENTACION A BARRAS DE 6,9 kV
52/A227A

FIG. E.S. N°: 8.3-37

PLANO N°: 2/3E-017-AB.03

CLASE C

EDICION 6

23E017AB003---06.DGN