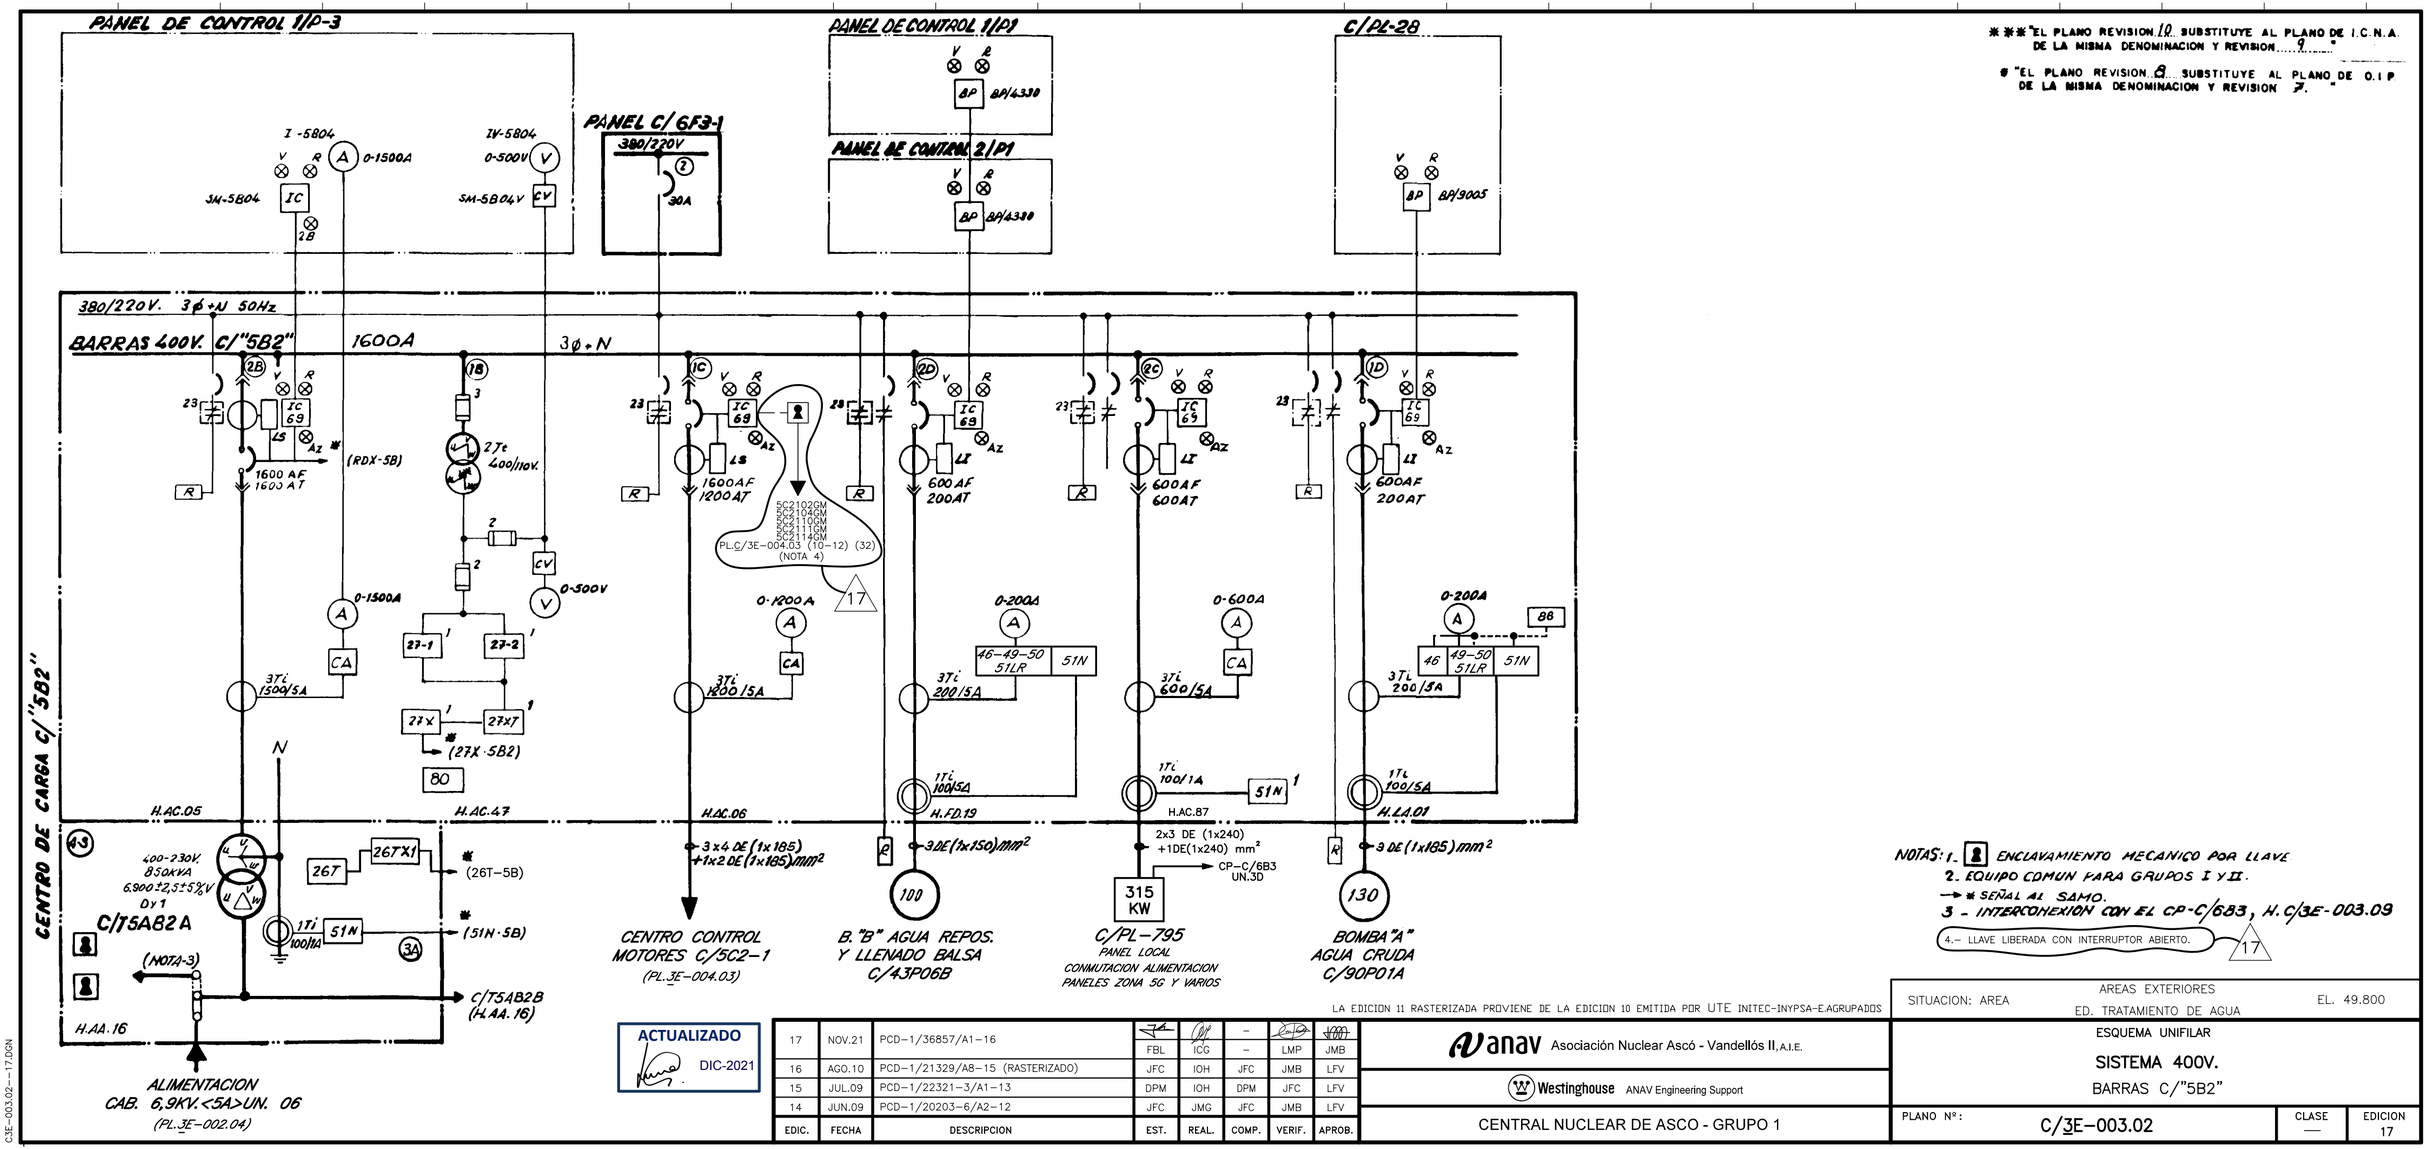


*** "EL PLANO REVISION 10 SUBSTITUYE AL PLANO DE I.C.N.A. DE LA MISMA DENOMINACION Y REVISION 9."

* "EL PLANO REVISION 8 SUBSTITUYE AL PLANO DE O.I.P DE LA MISMA DENOMINACION Y REVISION 7."

NOTAS: 1.- ENCLAVAMIENTO MECANICO POR LLAVE
2.- EQUIPO COMUN PARA GRUPOS I Y II.
→ * SEÑAL AL SAMO.
3 - INTERCONEXION CON EL CP-C/683, H.C/3E-003.09
4.- LLAVE LIBERADA CON INTERRUPTOR ABIERTO. 17

ACTUALIZADO DIC-2021

EDIC.	FECHA	DESCRIPCION	EST.	REAL.	COMP.	VERIF.	APROB.
17	NOV.21	PCD-1/36857/A1-16	FBL	ICG	–	LMP	JMB
16	AGO.10	PCD-1/21329/A8-15 (RASTERIZADO)	JFC	IOH	JFC	JMB	LFV
15	JUL.09	PCD-1/22321-3/A1-13	DPM	IOH	DPM	JFC	LFV
14	JUN.09	PCD-1/20203-6/A2-12	JFC	JMG	JFC	JMB	LFV

LA EDICION 11 RASTERIZADA PROVIENE DE LA EDICION 10 EMITIDA POR UTE INITEC-INYPSA-E.AGRUPADOS

anav Asociación Nuclear Ascó - Vandellós II, A.I.E.

Westinghouse ANAV Engineering Support

CENTRAL NUCLEAR DE ASCO - GRUPO 1

SITUACION: AREA — AREAS EXTERIORES, ED. TRATAMIENTO DE AGUA — EL. 49.800

ESQUEMA UNIFILAR

SISTEMA 400V.

BARRAS C/"5B2"

PLANO Nº: C/3E-003.02 | CLASE — | EDICION 17

C3E-003.02---17.DGN