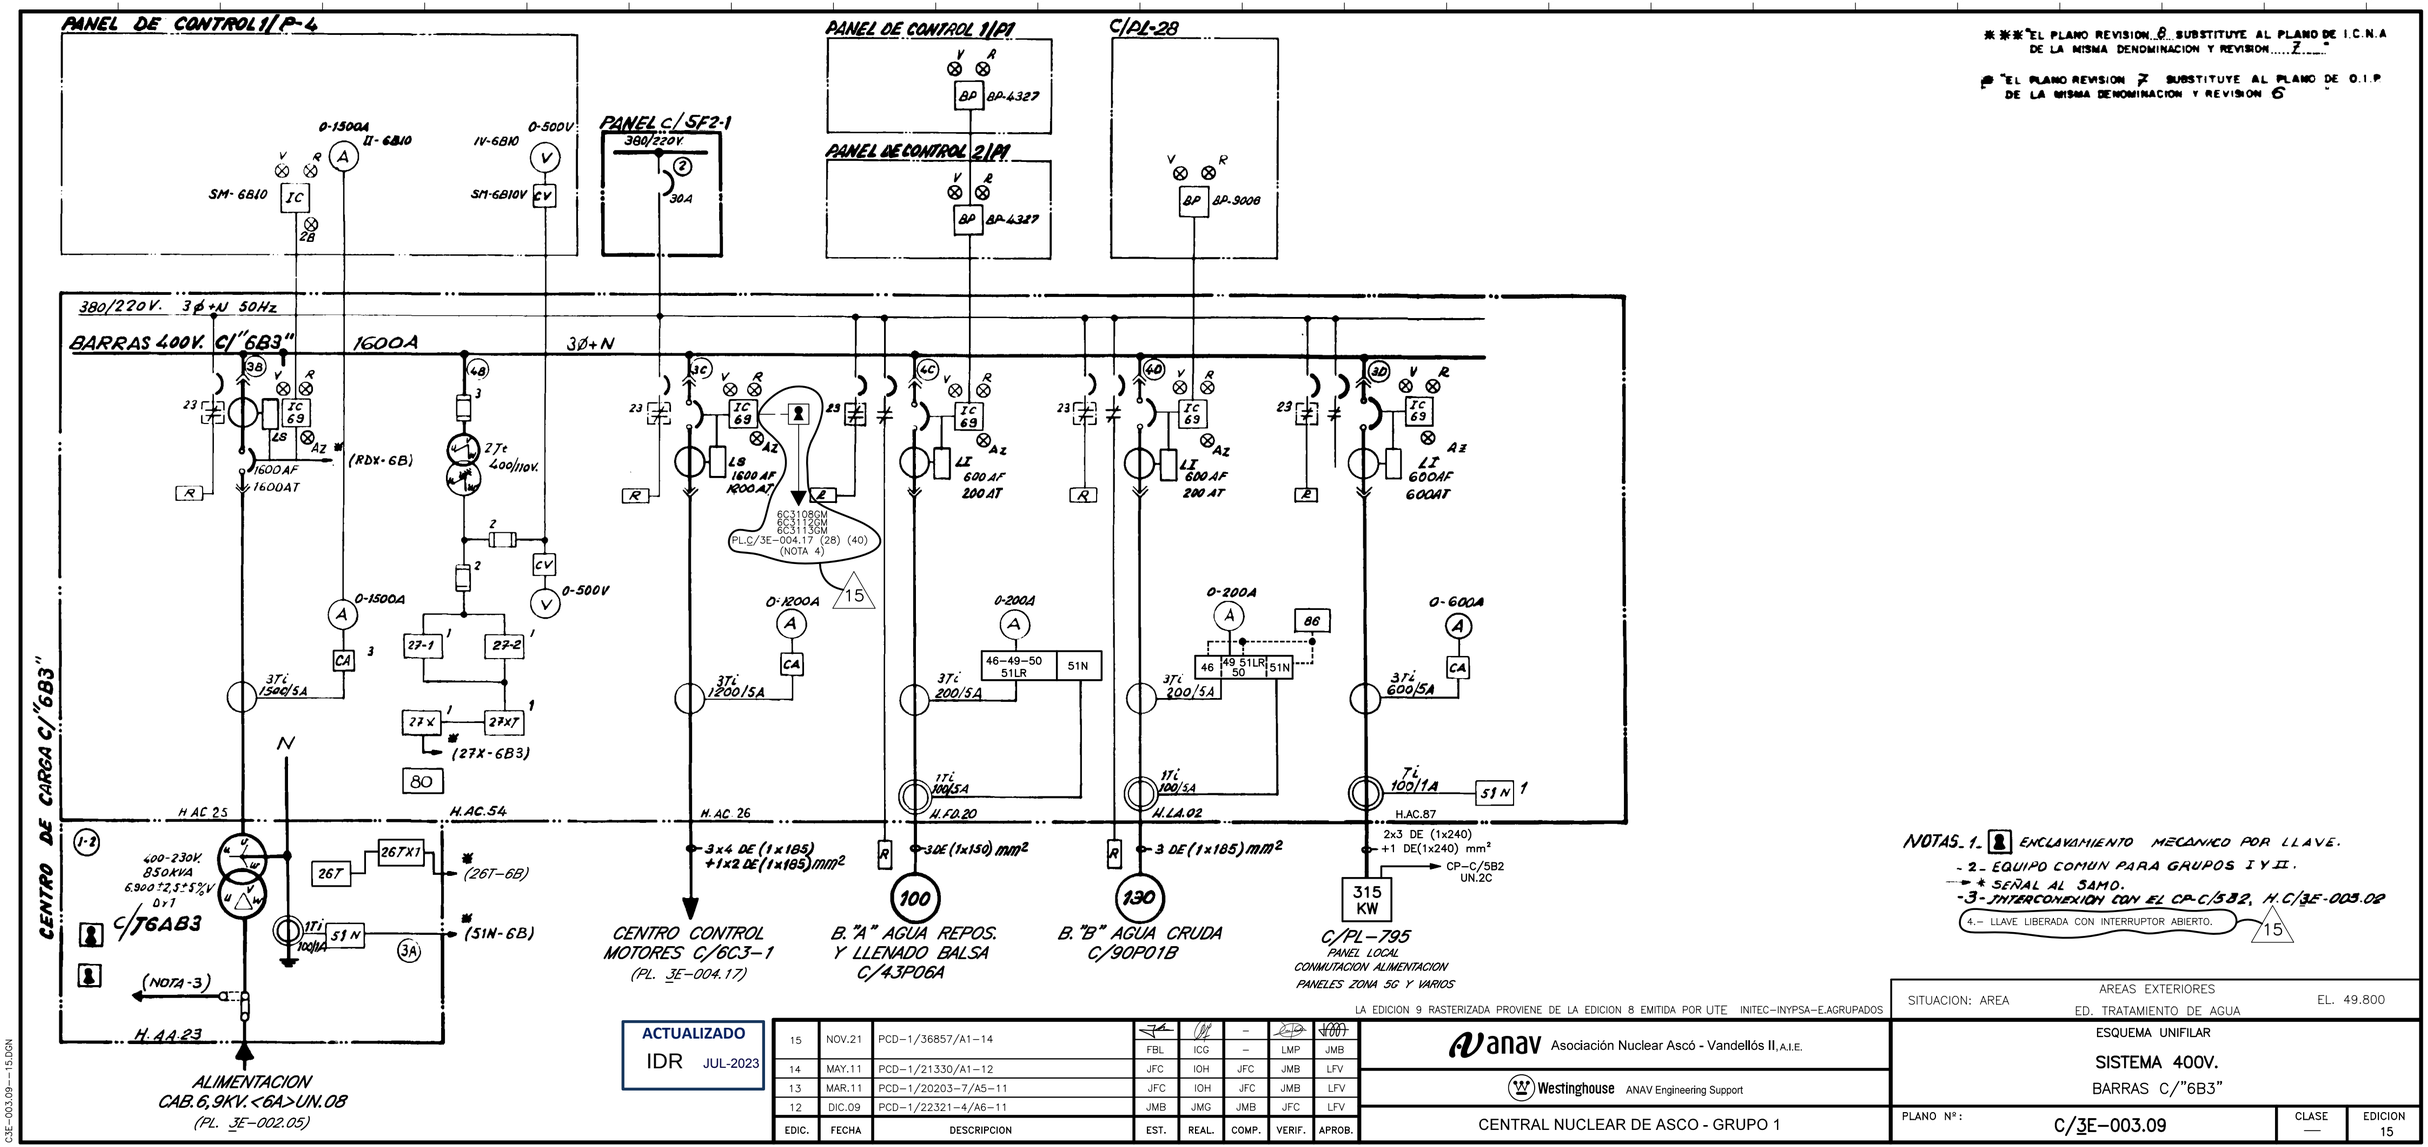


***EL PLANO REVISION 8 SUBSTITUYE AL PLANO DE I.C.N.A DE LA MISMA DENOMINACION Y REVISION 7

*EL PLANO REVISION 7 SUBSTITUYE AL PLANO DE O.I.P DE LA MISMA DENOMINACION Y REVISION 6

NOTAS 1- ENCLAVAMIENTO MECANICO POR LLAVE.
- 2- EQUIPO COMUN PARA GRUPOS I Y II.
→ * SEÑAL AL SAMO.
-3- INTERCONEXION CON EL CP-C/3B2. H.C/3E-003.02
4.- LLAVE LIBERADA CON INTERRUPTOR ABIERTO. 15

LA EDICION 9 RASTERIZADA PROVIENE DE LA EDICION 8 EMITIDA POR UTE INITEC-INYPSA-E.AGRUPADOS

ACTUALIZADO
IDR JUL-2023

EDIC.	FECHA	DESCRIPCION	EST.	REAL.	COMP.	VERIF.	APROB.
15	NOV.21	PCD-1/36857/A1-14	FBL	ICG	–	LMP	JMB
14	MAY.11	PCD-1/21330/A1-12	JFC	IOH	JFC	JMB	LFV
13	MAR.11	PCD-1/20203-7/A5-11	JFC	IOH	JFC	JMB	LFV
12	DIC.09	PCD-1/22321-4/A6-11	JMB	JMG	JMB	JFC	LFV

anav Asociación Nuclear Ascó - Vandellós II, A.I.E.

Westinghouse ANAV Engineering Support

CENTRAL NUCLEAR DE ASCO - GRUPO 1

SITUACION: AREA — AREAS EXTERIORES, ED. TRATAMIENTO DE AGUA — EL. 49.800

ESQUEMA UNIFILAR

SISTEMA 400V.

BARRAS C/"6B3"

PLANO Nº:	CLASE	EDICION
C/3E-003.09	—	15

C3E-003.09---15.DGN