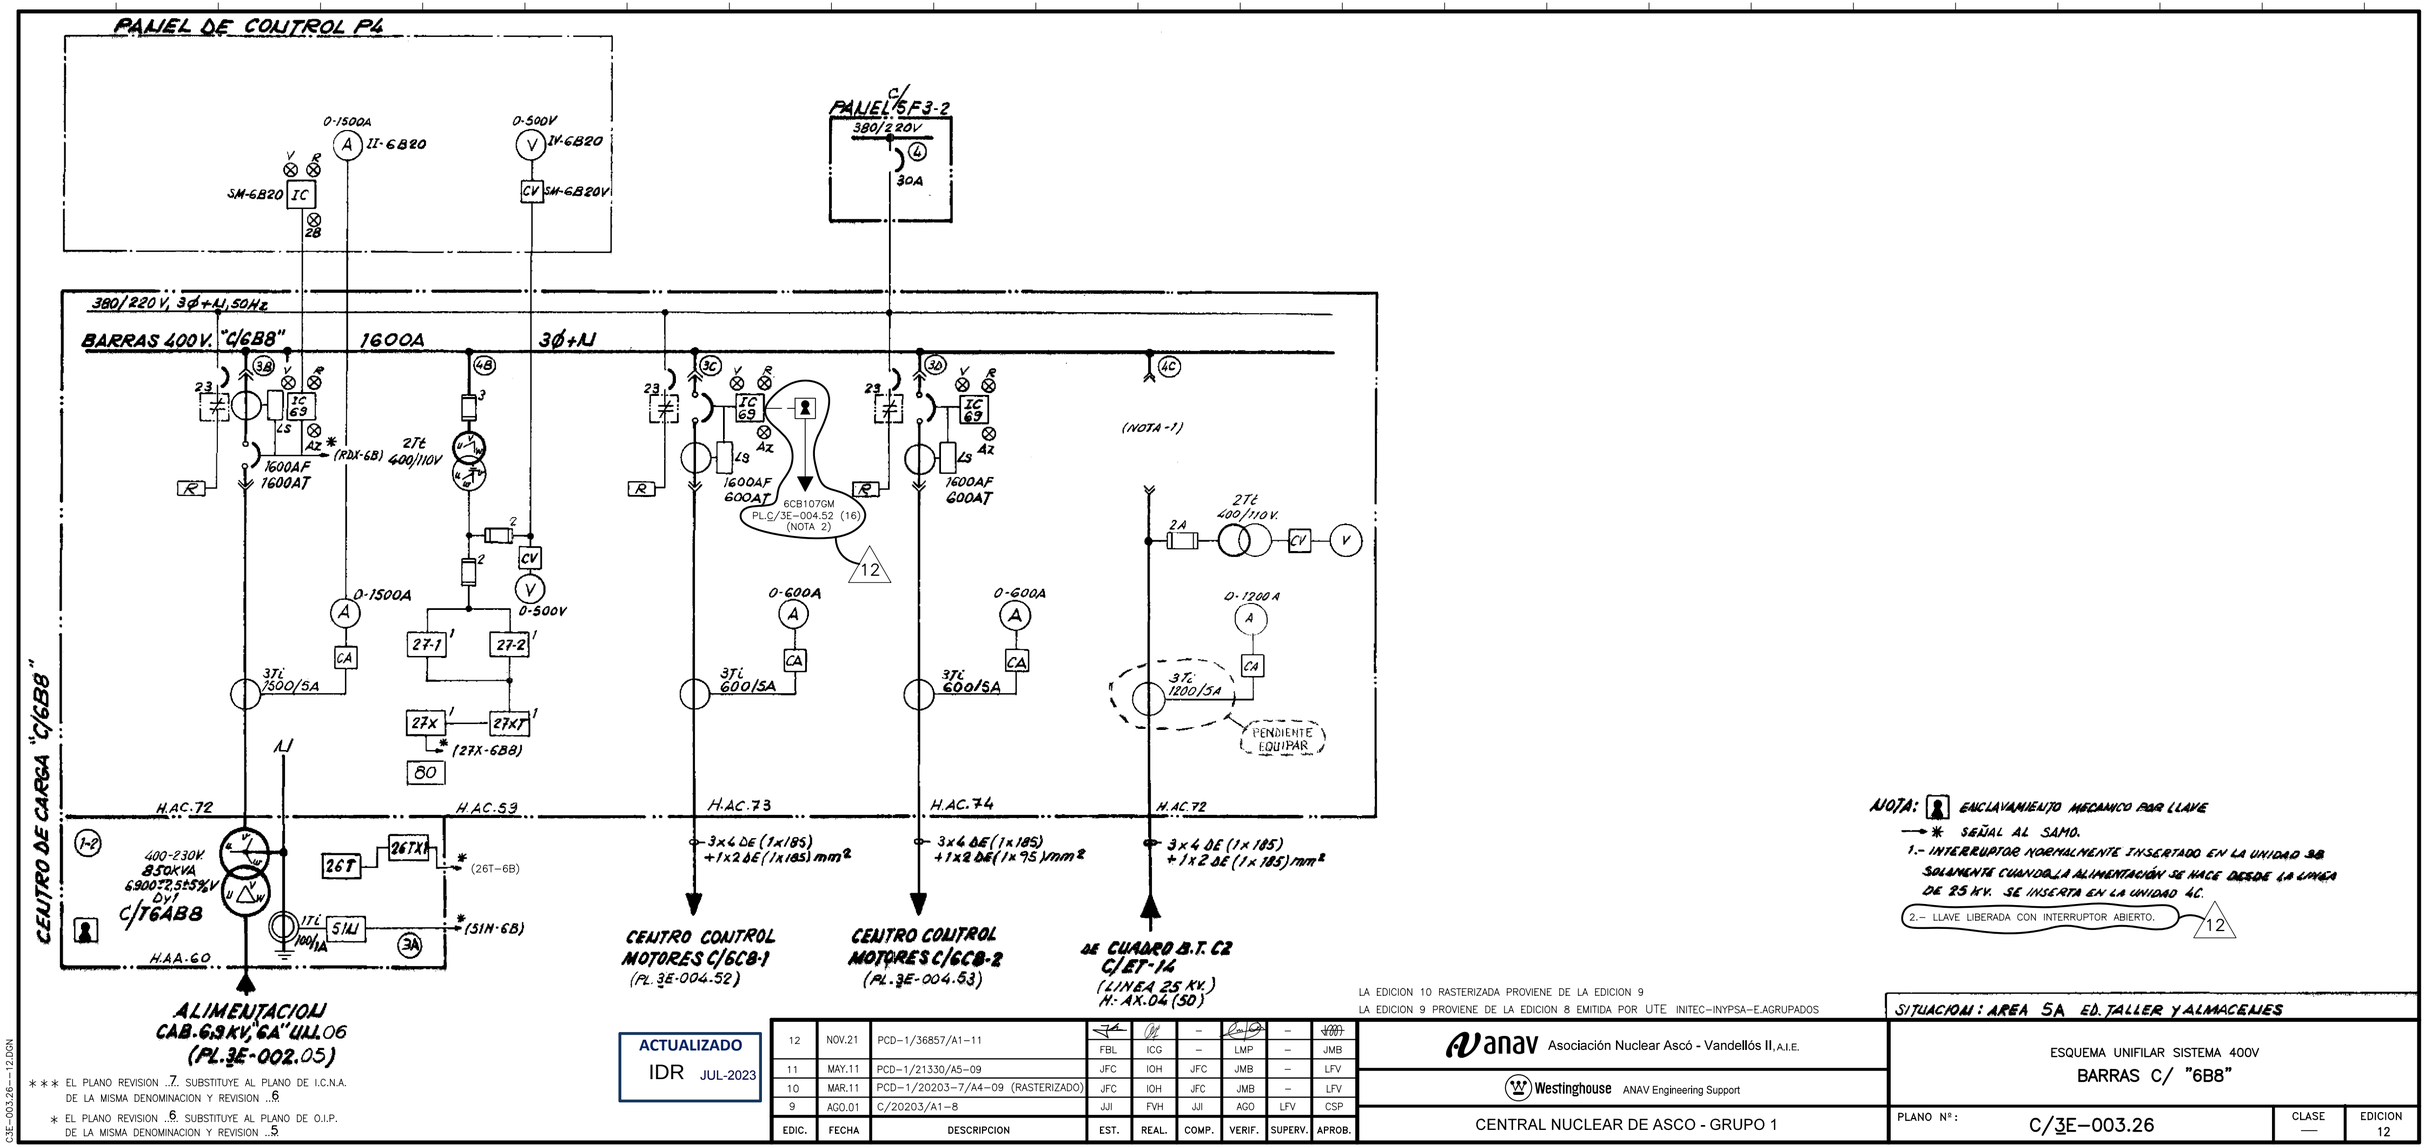


NOTA: enclavamiento mecanico por llave

→ * señal al SAMO.

1.- INTERRUPTOR NORMALMENTE INSERTADO EN LA UNIDAD 3B SOLAMENTE CUANDO LA ALIMENTACIÓN SE HACE DESDE LA LINEA DE 25 KV. SE INSERTA EN LA UNIDAD 4C.

2.- LLAVE LIBERADA CON INTERRUPTOR ABIERTO. 12

*** EL PLANO REVISION ..7. SUBSTITUYE AL PLANO DE I.C.N.A. DE LA MISMA DENOMINACION Y REVISION ..6.

* EL PLANO REVISION ..6. SUBSTITUYE AL PLANO DE O.I.P. DE LA MISMA DENOMINACION Y REVISION ..5.

ACTUALIZADO IDR JUL-2023

EDIC.	FECHA	DESCRIPCION	EST.	REAL.	COMP.	VERIF.	SUPERV.	APROB.
12	NOV.21	PCD-1/36857/A1-11	FBL	ICG	–	LMP	–	JMB
11	MAY.11	PCD-1/21330/A5-09	JFC	IOH	JFC	JMB	–	LFV
10	MAR.11	PCD-1/20203-7/A4-09 (RASTERIZADO)	JFC	IOH	JFC	JMB	–	LFV
9	AGO.01	C/20203/A1-8	JJI	FVH	JJI	AGO	LFV	CSP

LA EDICION 10 RASTERIZADA PROVIENE DE LA EDICION 9

LA EDICION 9 PROVIENE DE LA EDICION 8 EMITIDA POR UTE INITEC–INYPSA–E.AGRUPADOS

anav Asociación Nuclear Ascó - Vandellós II, A.I.E.

Westinghouse ANAV Engineering Support

CENTRAL NUCLEAR DE ASCO - GRUPO 1

SITUACION: AREA 5A ED. TALLER Y ALMACENES

ESQUEMA UNIFILAR SISTEMA 400V

BARRAS C/ "6B8"

PLANO Nº: C/3E–003.26 | CLASE — | EDICION 12

C3E-003.26---12.DGN