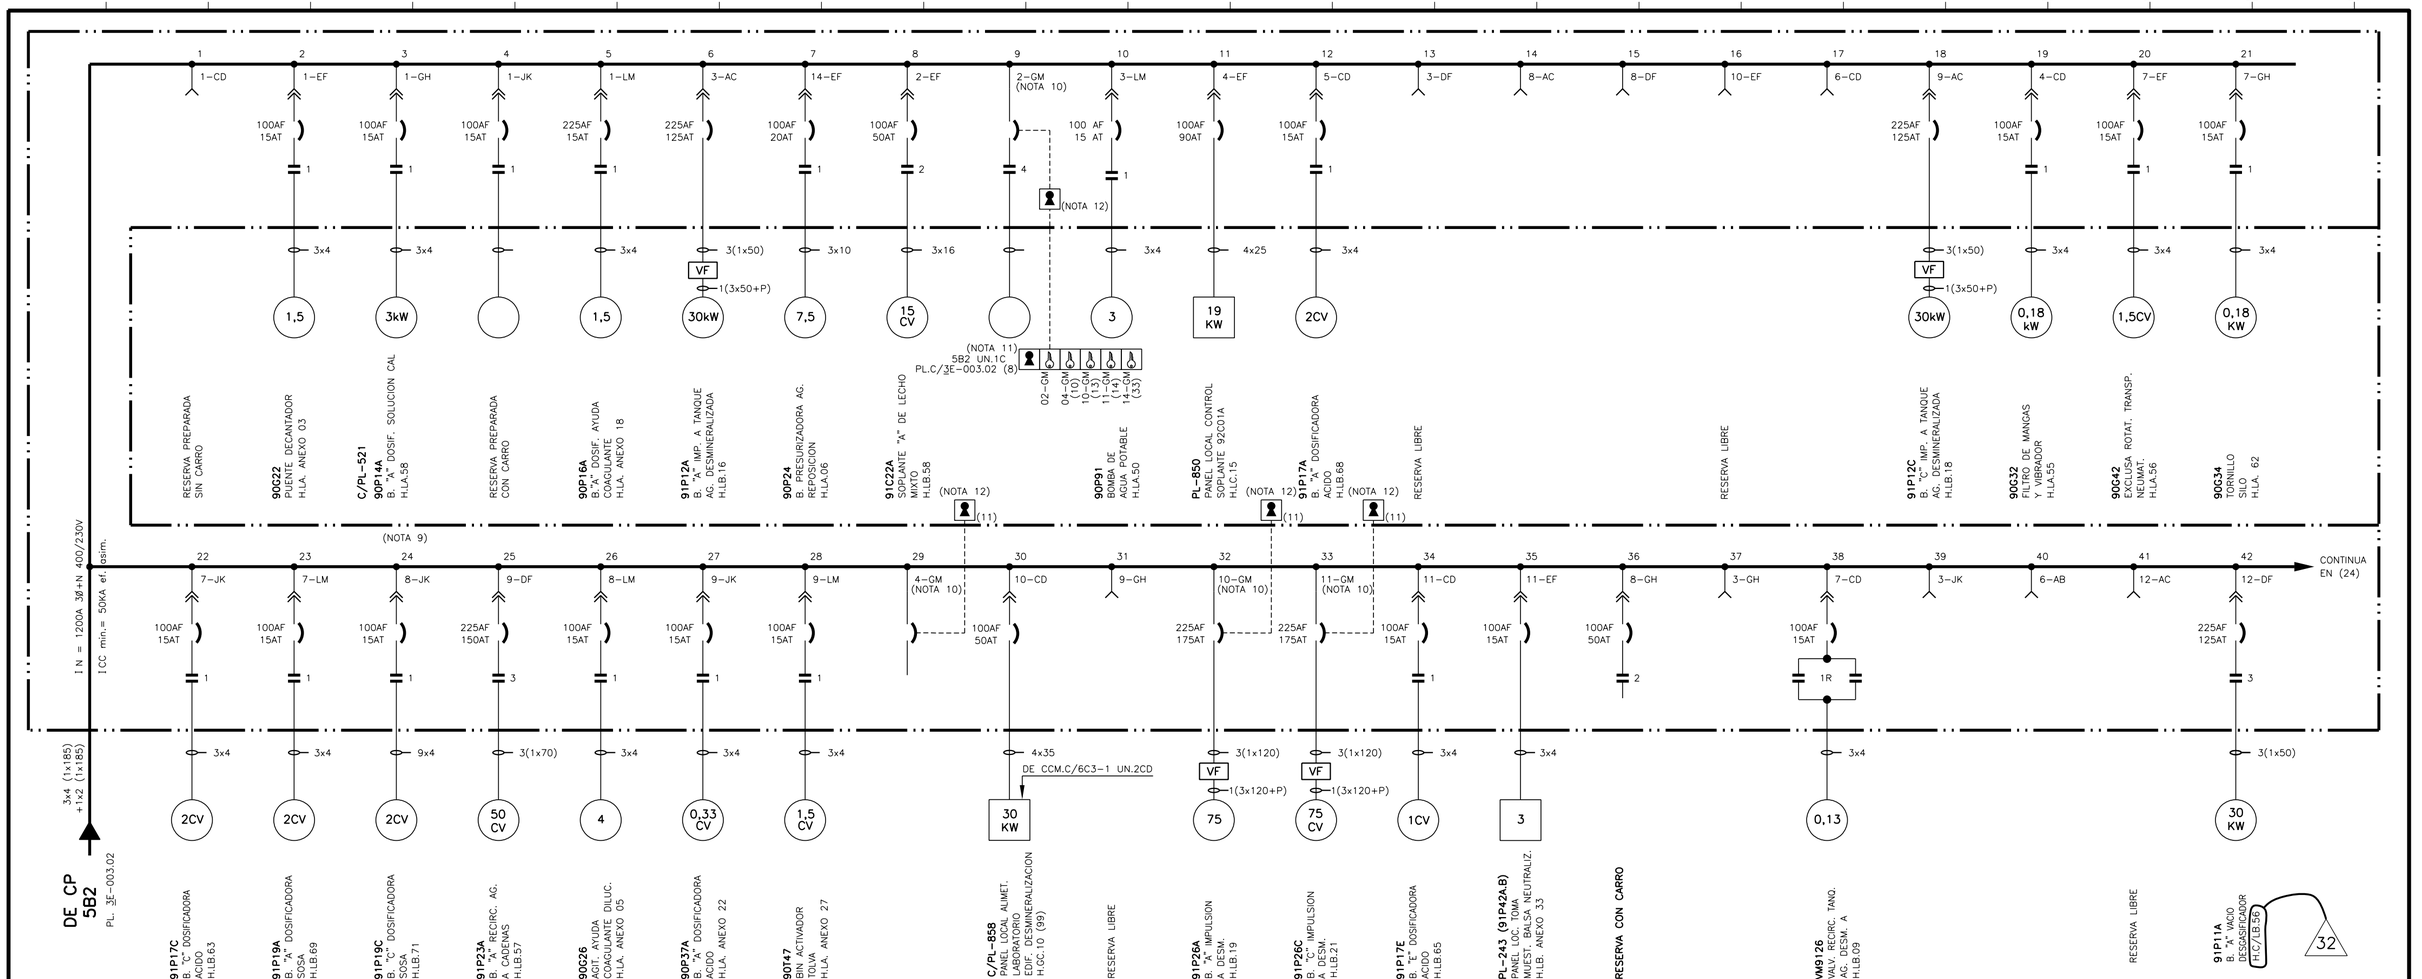


NOTAS (CONTINUACION)

9.- EL MS-3-125 SE PASA A MS-3-150 CAMBIANDO EL RELE.

10.- CUBICULO NO EXTRAIBLE

11.- LLAVE LIBERADA CON CAJA CERRADA

12.- LLAVE LIBERADA CON INTERRUPTOR BLOQUEADO

* EL PLANO REVISION 12 SUBSTITUYE AL PLANO DE O.I.P. DE LA MISMA DENOMINACION Y REVISION 11

ACTUALIZADO
IDR OCT-2023

LA EDICION 29 PROVIENE DE LA EDICION 28 EMITIDA POR ANAV

LA EDICION 26 PROVIENE DE LA EDICION 24 EMITIDA POR WESTINGHOUSE

EDIC.	FECHA	DESCRIPCION	EST.	REAL.	VERIF.	APROB.
32	OCT.23	PAC-23/2389/01	JME	JMG	ABA	JMB
31	NOV.21	PCD-1/36857/A1-30	FBL	ICG	LMP	JMB
30	NOV.18	PCD-C/20036/A1-14/A1-15	JME	FSS	CGB	JMB
29	JUN.18	PCD-C/36175/A1-27	MVR	FSS	CGB	JMB
28	ENE.17	ACCION E-PAC 16-2811-07	–	CCRM	JJJ	JJJ

anav Asociación Nuclear Ascó - Vandellós II, A.I.E.

Westinghouse ANAV Engineering Support

CENTRAL NUCLEAR DE ASCO - GRUPO 1

SITUACION: AREA 5M EDIFICIO TRATAMIENTO AGUA EL.50,00

ESQUEMA UNIFILAR

CENTROS DE CONTROL DE MOTORES

BARRAS "5C2-1"

PANEL 5H2-1 Y 5F2-1

PLANO Nº: C/3E-004.03 (H.1 DE 2)

CLASE —

EDICION 32

3E-004.03-001-32.DGN