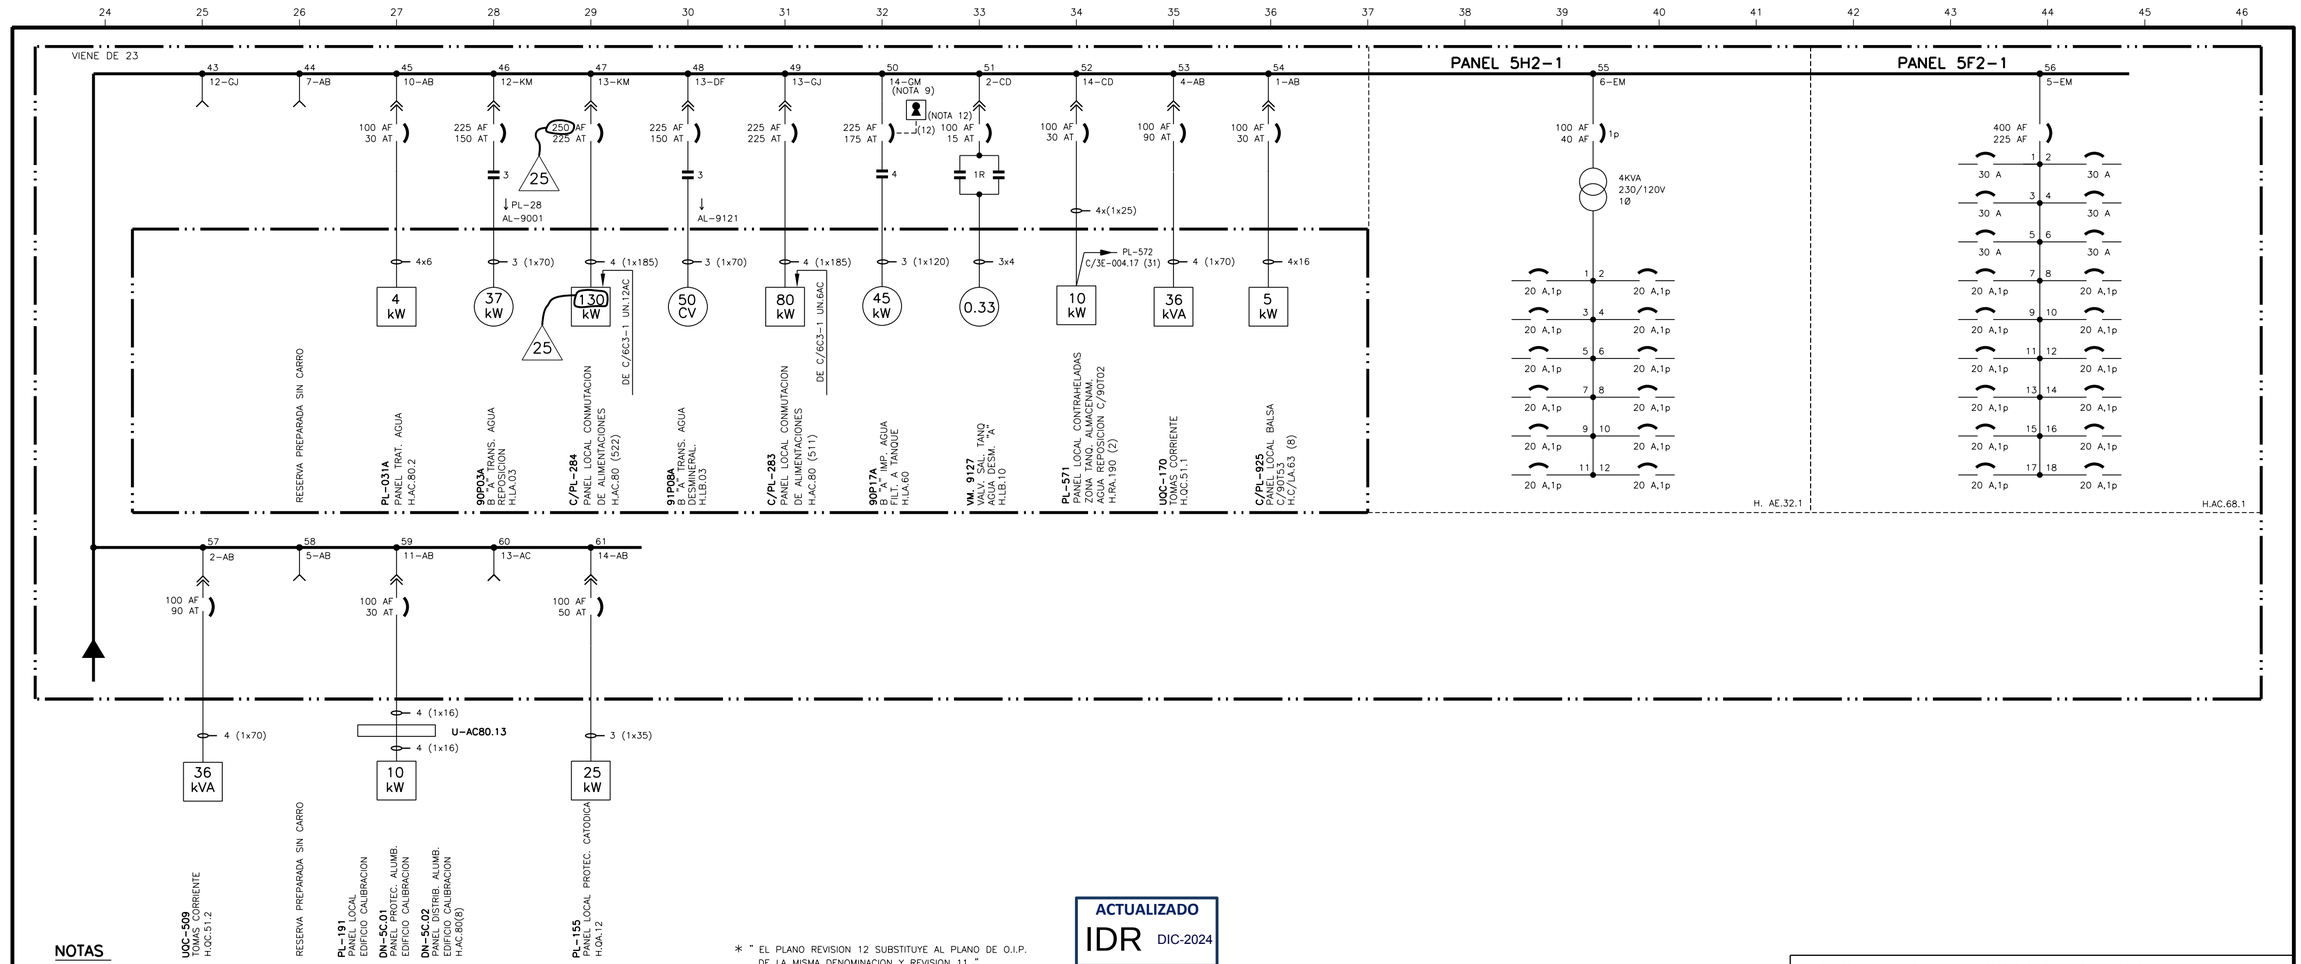


NOTAS

1.– POTENCIA DE MOTORES EN H.P. EXCEPTO UNIDADES EXPRESAMENTE INDICADAS
2.– TODOS LOS EQUIPOS SON TRIFASICOS EXCEPTO LOS QUE SE INDICA EXPRESAMENTE
3.– SECCION DE CONDUCTORES EN mm^2
7.– LA NUMERACION REAL DE TODOS LOS EQUIPOS, BARRAS, PANELES, ETC. DE ESTE ESQUEMA IRA PRECEDIDA POR UNA C/.
8.– ESTE CCM ESTA DIVIDIDO EN DOS: A) COLUMNAS 1 A 6 B) COLUMNAS 1 A 14 LA ACOMETIDA DE "B" A "A" ES CON 3x2 (1x185) + (1x 185)
9.– CUBICULO NO EXTRAIBLE

* " EL PLANO REVISION 12 SUBSTITUYE AL PLANO DE O.I.P. DE LA MISMA DENOMINACION Y REVISION 11 "

ACTUALIZADO
IDR DIC-2024

LA EDICION 13 RASTERIZADA PROVIENE DE LA EDICION 12 EMITIDA POR UTE INITEC–INYPSA–E.AGRUPADOS

EDIC.	FECHA	DESCRIPCION	EST.	REAL.	COMP.	VERIF.	APROB.
25	NOV.24	PCD–C/36504/A2–23	LMP	JMG	–	JME	JMB
24	NOV.21	PCD–1/36857/A1–23	FBL	ICG	–	LMP	JMB
23	ENER.17	ACCION E–PAC 16–2811–07	–	CCRM	–	JJJ	JJJ
22	NOV.15	PCD–C/35355/A1–21	FSV	JMG	–	JMB	LFV
21	AGO.13	PCD–C/35250/A1–20	JME	VRA	JME	ABA	P.A. JMB

Anav Asociación Nuclear Ascó - Vandellós II, A.I.E.
Westinghouse ANAV Engineering Support
CENTRAL NUCLEAR DE ASCO - GRUPO 1

SITUACION: AREA 5M EDIF.TRATAMIENTO AGUA EL. 50,00

ESQUEMA UNIFILAR
CENTROS DE CONTROL DE MOTORES
BARRAS "5C2–1"
PANELES 5H2–1 Y 5F2–1

PLANO Nº: C/3E–004.03 (H.2 DE 2) | CLASE: — | EDICION: 25

C3E-004.03-002-25.DGN