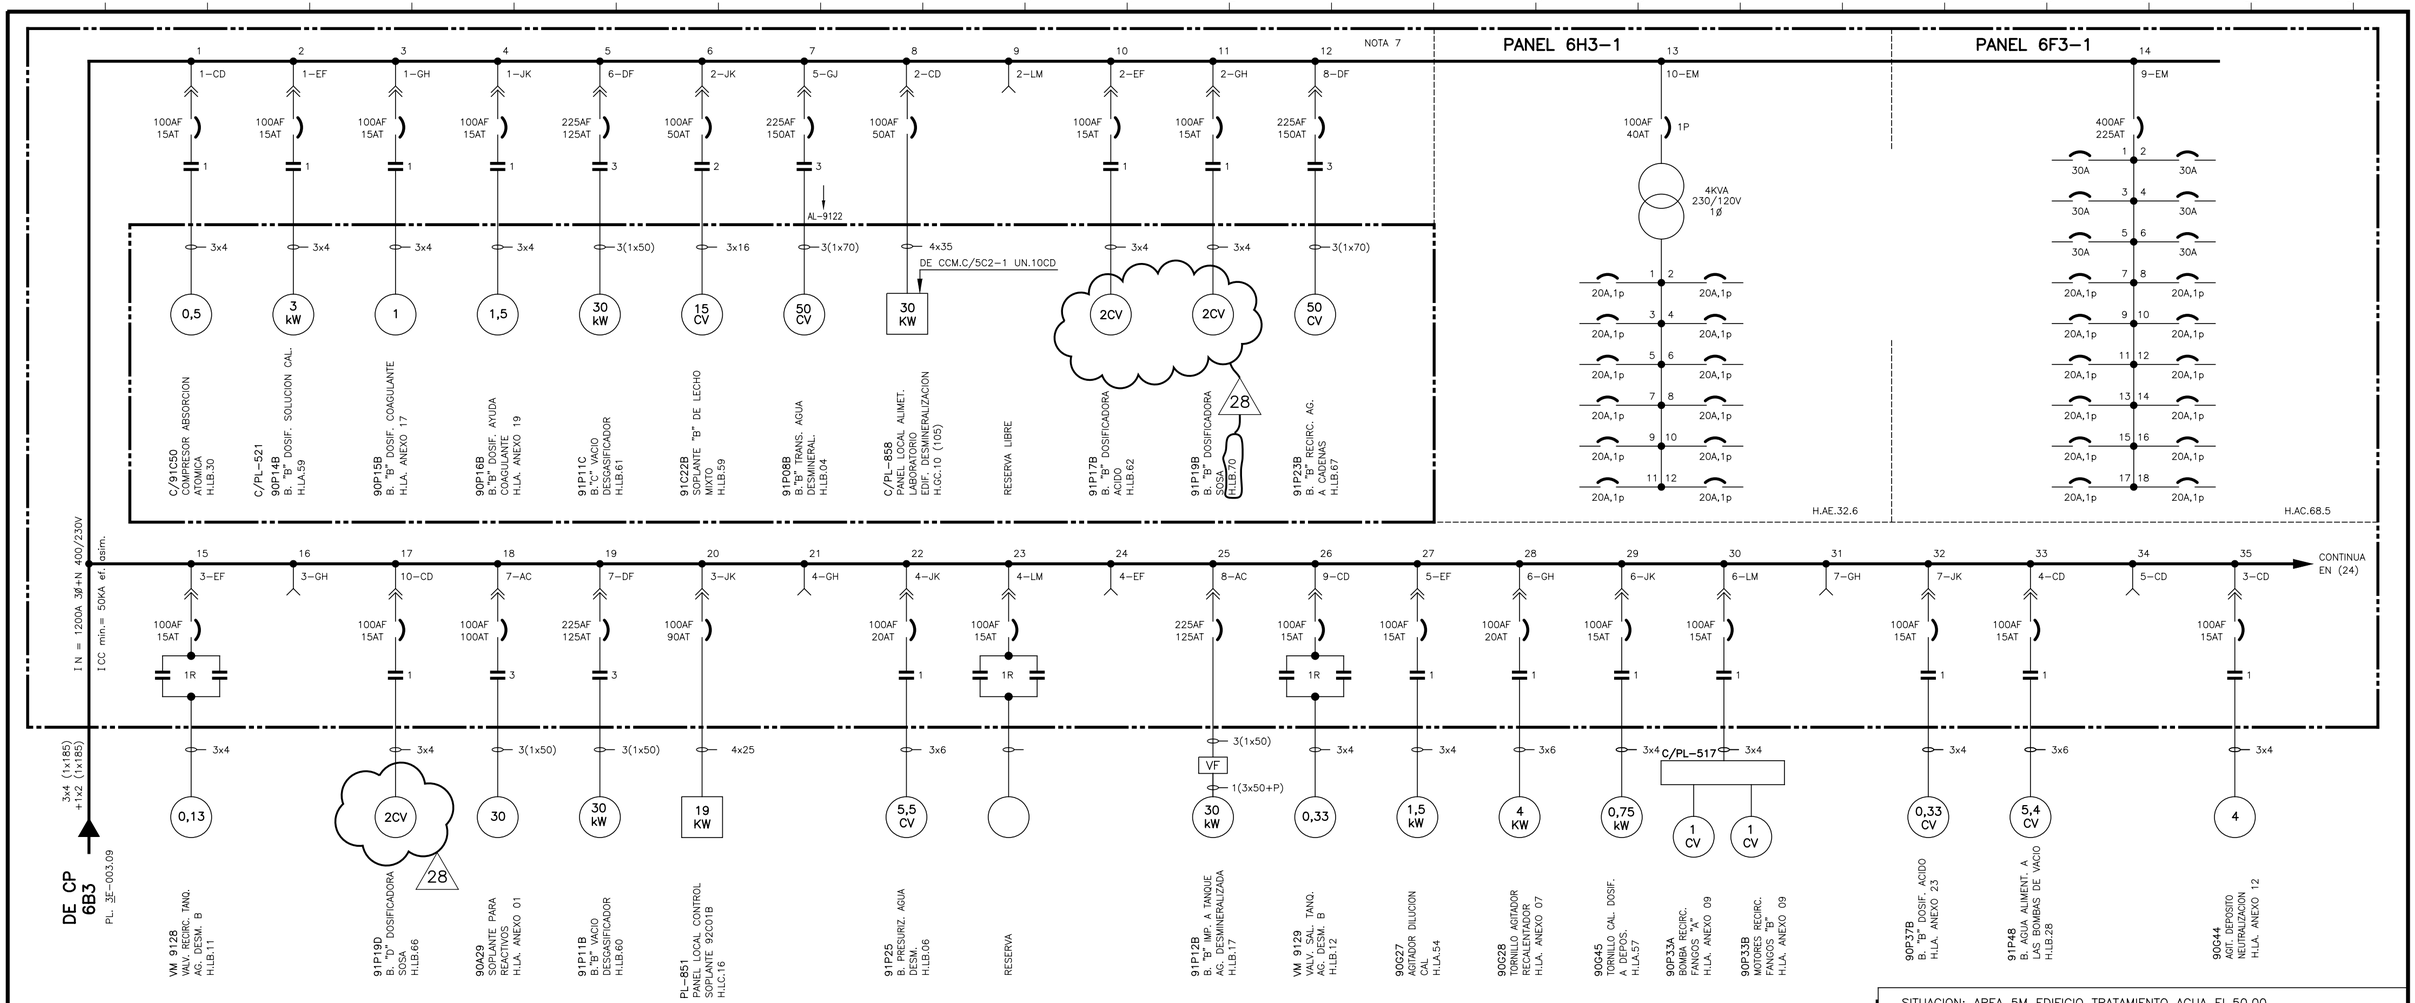


NOTAS: (CONTINUACION)

9.- EL MS-3-125 SE PASA A MS-3-150 CAMBIANDO EL RELE.

* EL PLANO REVISION 13 SUBSTITUYE AL PLANO DE O.I.P. DE LA MISMA DENOMINACION Y REVISION 12

*** EL PLANO REVISION 14 SUBSTITUYE AL PLANO DE I.C.N.A. DE LA MISMA DENOMINACION Y REVISION 13

ACTUALIZADO JUN-2018

EDIC.	FECHA	DESCRIPCION	EST.	REAL.	COMP.	VERIF.	APROB.
28	MAY.18	PCD-C/36175/A1-27	MVR	FSS	–	CGB	JMB
27	MAR.15	PCD-C-32288-2/A3-23	–	AAC	ATT	–	MNM
26	ENE.13	PAC-12/3257/01	ARL	JMG	ARL	PM	LFV
25	FEB.12	PCD-C/31203-2/A2-23	DPM	JRG	DPM	JFC	LFV

LA EDICION 27 PROVIENE DE LA EDICION 26 EMITIDA POR WESTINGHOUSE

anav Asociación Nuclear Ascó - Vandellós II, A.I.E.

Westinghouse ANAV Engineering Support

CENTRAL NUCLEAR DE ASCO - GRUPO C

SITUACION: AREA 5M EDIFICIO TRATAMIENTO AGUA EL.50,00

ESQUEMA UNIFILAR

CENTROS DE CONTROL DE MOTORES BARRAS "6C3-1" PANEL 6H3-1 Y 6F3-1

PLANO Nº:	CLASE	EDICION
C/3E-004.17 (H.1 DE 2)	–	28

C3E004.17-001-28.DGN