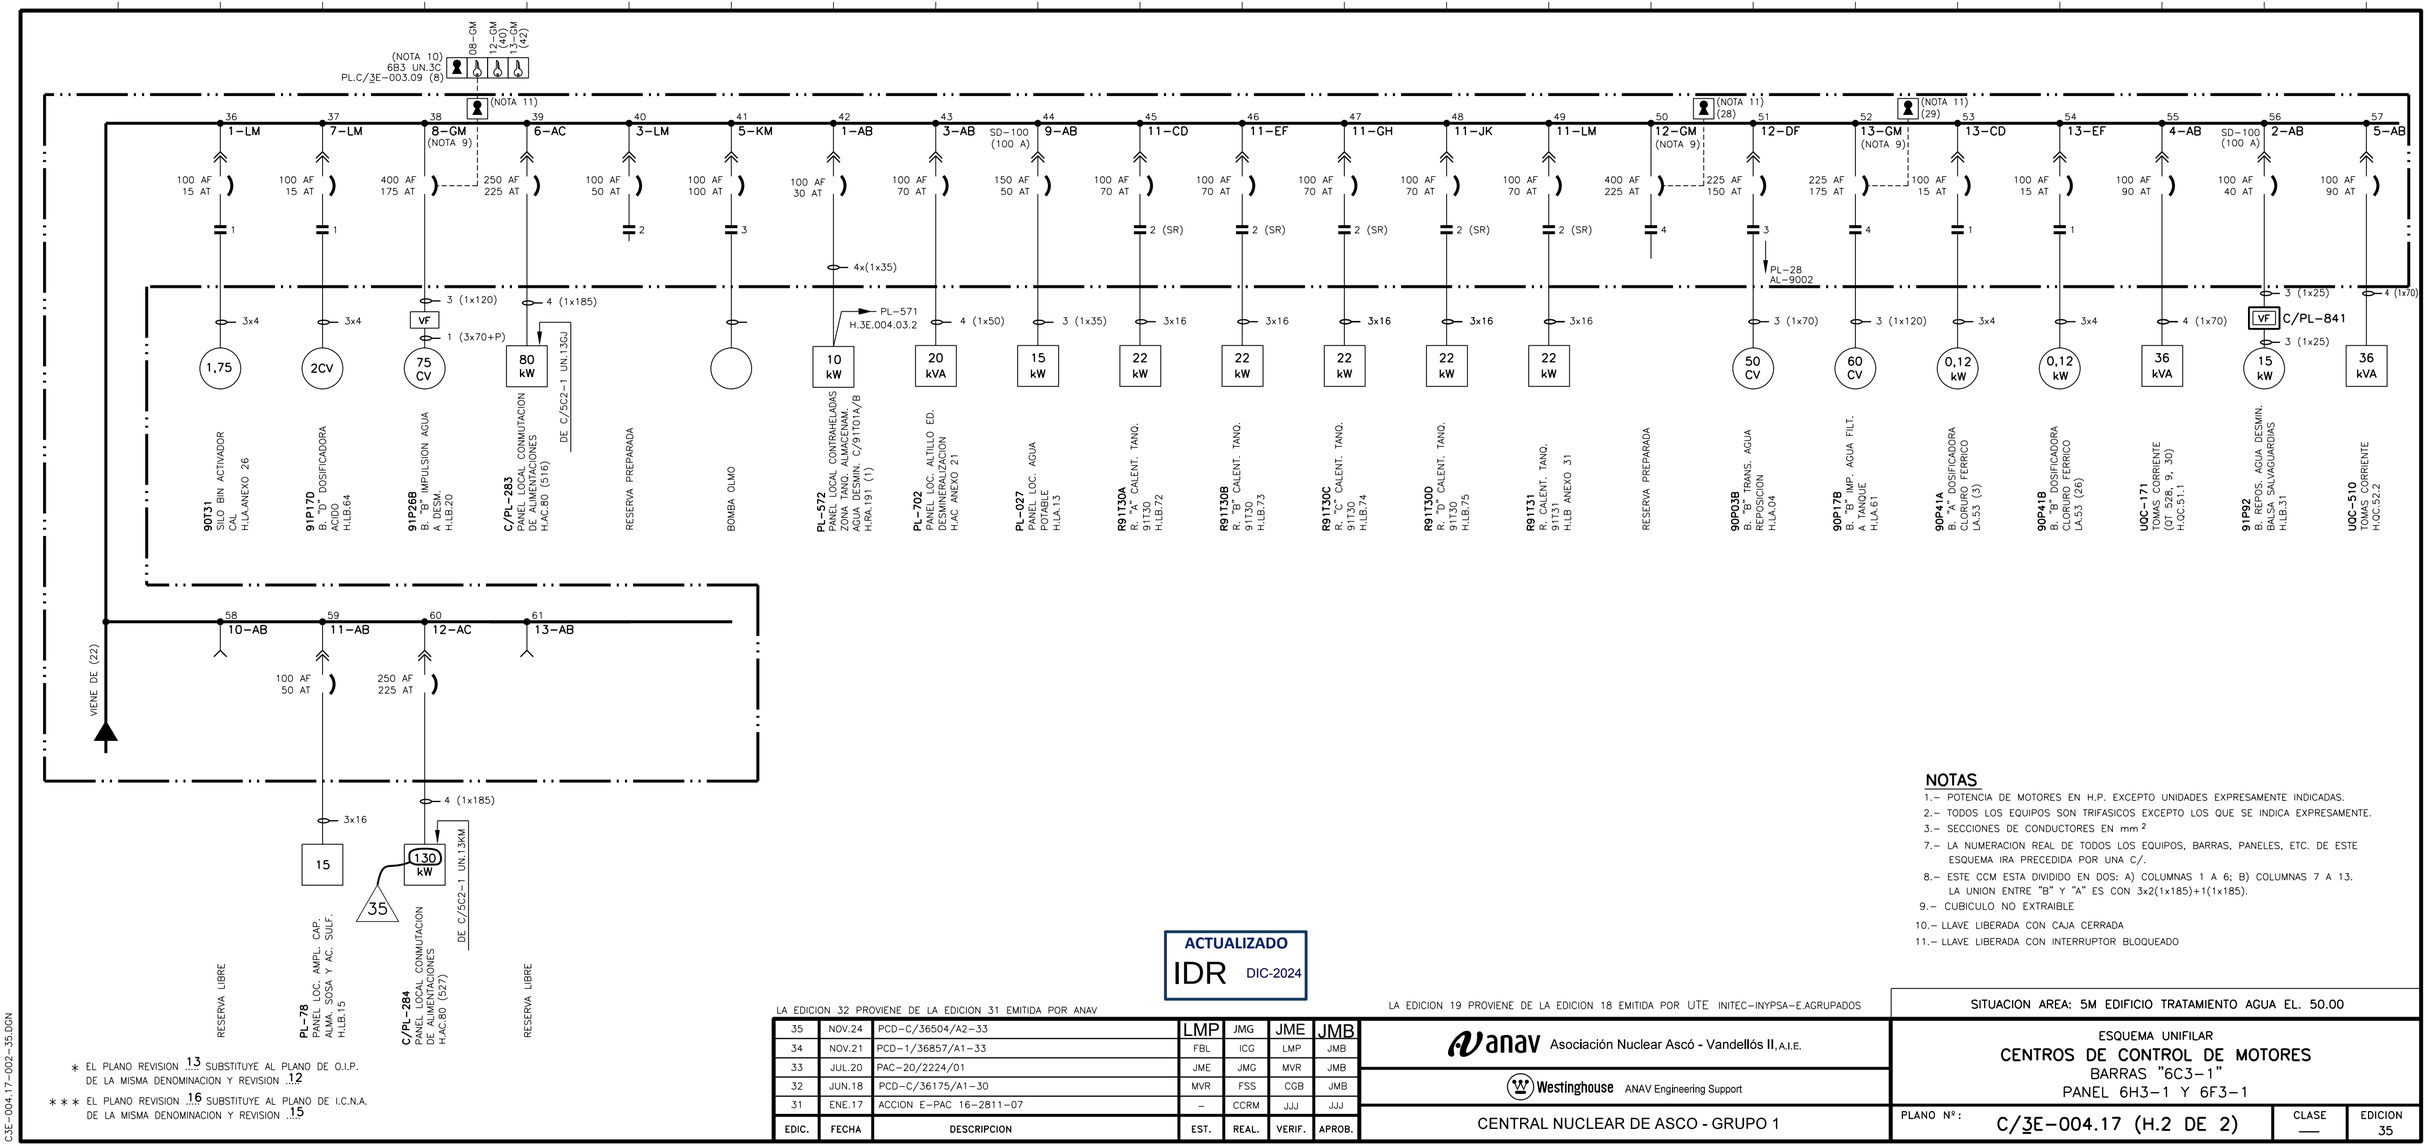


NOTAS

1.– POTENCIA DE MOTORES EN H.P. EXCEPTO UNIDADES EXPRESAMENTE INDICADAS.
2.– TODOS LOS EQUIPOS SON TRIFASICOS EXCEPTO LOS QUE SE INDICA EXPRESAMENTE.
3.– SECCIONES DE CONDUCTORES EN mm^2
7.– LA NUMERACION REAL DE TODOS LOS EQUIPOS, BARRAS, PANELES, ETC. DE ESTE ESQUEMA IRA PRECEDIDA POR UNA C/.
8.– ESTE CCM ESTA DIVIDIDO EN DOS: A) COLUMNAS 1 A 6; B) COLUMNAS 7 A 13. LA UNION ENTRE "B" Y "A" ES CON 3x2(1x185)+1(1x185).
9.– CUBICULO NO EXTRAIBLE
10.– LLAVE LIBERADA CON CAJA CERRADA
11.– LLAVE LIBERADA CON INTERRUPTOR BLOQUEADO

* EL PLANO REVISION 13 SUBSTITUYE AL PLANO DE O.I.P. DE LA MISMA DENOMINACION Y REVISION 12

*** EL PLANO REVISION 16 SUBSTITUYE AL PLANO DE I.C.N.A. DE LA MISMA DENOMINACION Y REVISION 15

ACTUALIZADO
IDR DIC-2024

LA EDICION 32 PROVIENE DE LA EDICION 31 EMITIDA POR ANAV

EDIC.	FECHA	DESCRIPCION	EST.	REAL.	VERIF.	APROB.
35	NOV.24	PCD-C/36504/A2-33	LMP	JMG	JME	JMB
34	NOV.21	PCD-1/36857/A1-33	FBL	ICG	LMP	JMB
33	JUL.20	PAC-20/2224/01	JME	JMG	MVR	JMB
32	JUN.18	PCD-C/36175/A1-30	MVR	FSS	CGB	JMB
31	ENE.17	ACCION E-PAC 16-2811-07	–	CCRM	JJJ	JJJ

LA EDICION 19 PROVIENE DE LA EDICION 18 EMITIDA POR UTE INITEC-INYPSA-E.AGRUPADOS

anav Asociación Nuclear Ascó - Vandellós II, A.I.E.

Westinghouse ANAV Engineering Support

CENTRAL NUCLEAR DE ASCO - GRUPO 1

SITUACION AREA: 5M EDIFICIO TRATAMIENTO AGUA EL. 50.00

ESQUEMA UNIFILAR
CENTROS DE CONTROL DE MOTORES
BARRAS "6C3-1"
PANEL 6H3-1 Y 6F3-1

PLANO Nº:	CLASE	EDICION
C/3E-004.17 (H.2 DE 2)	—	35

C3E-004.17-002-35.DGN