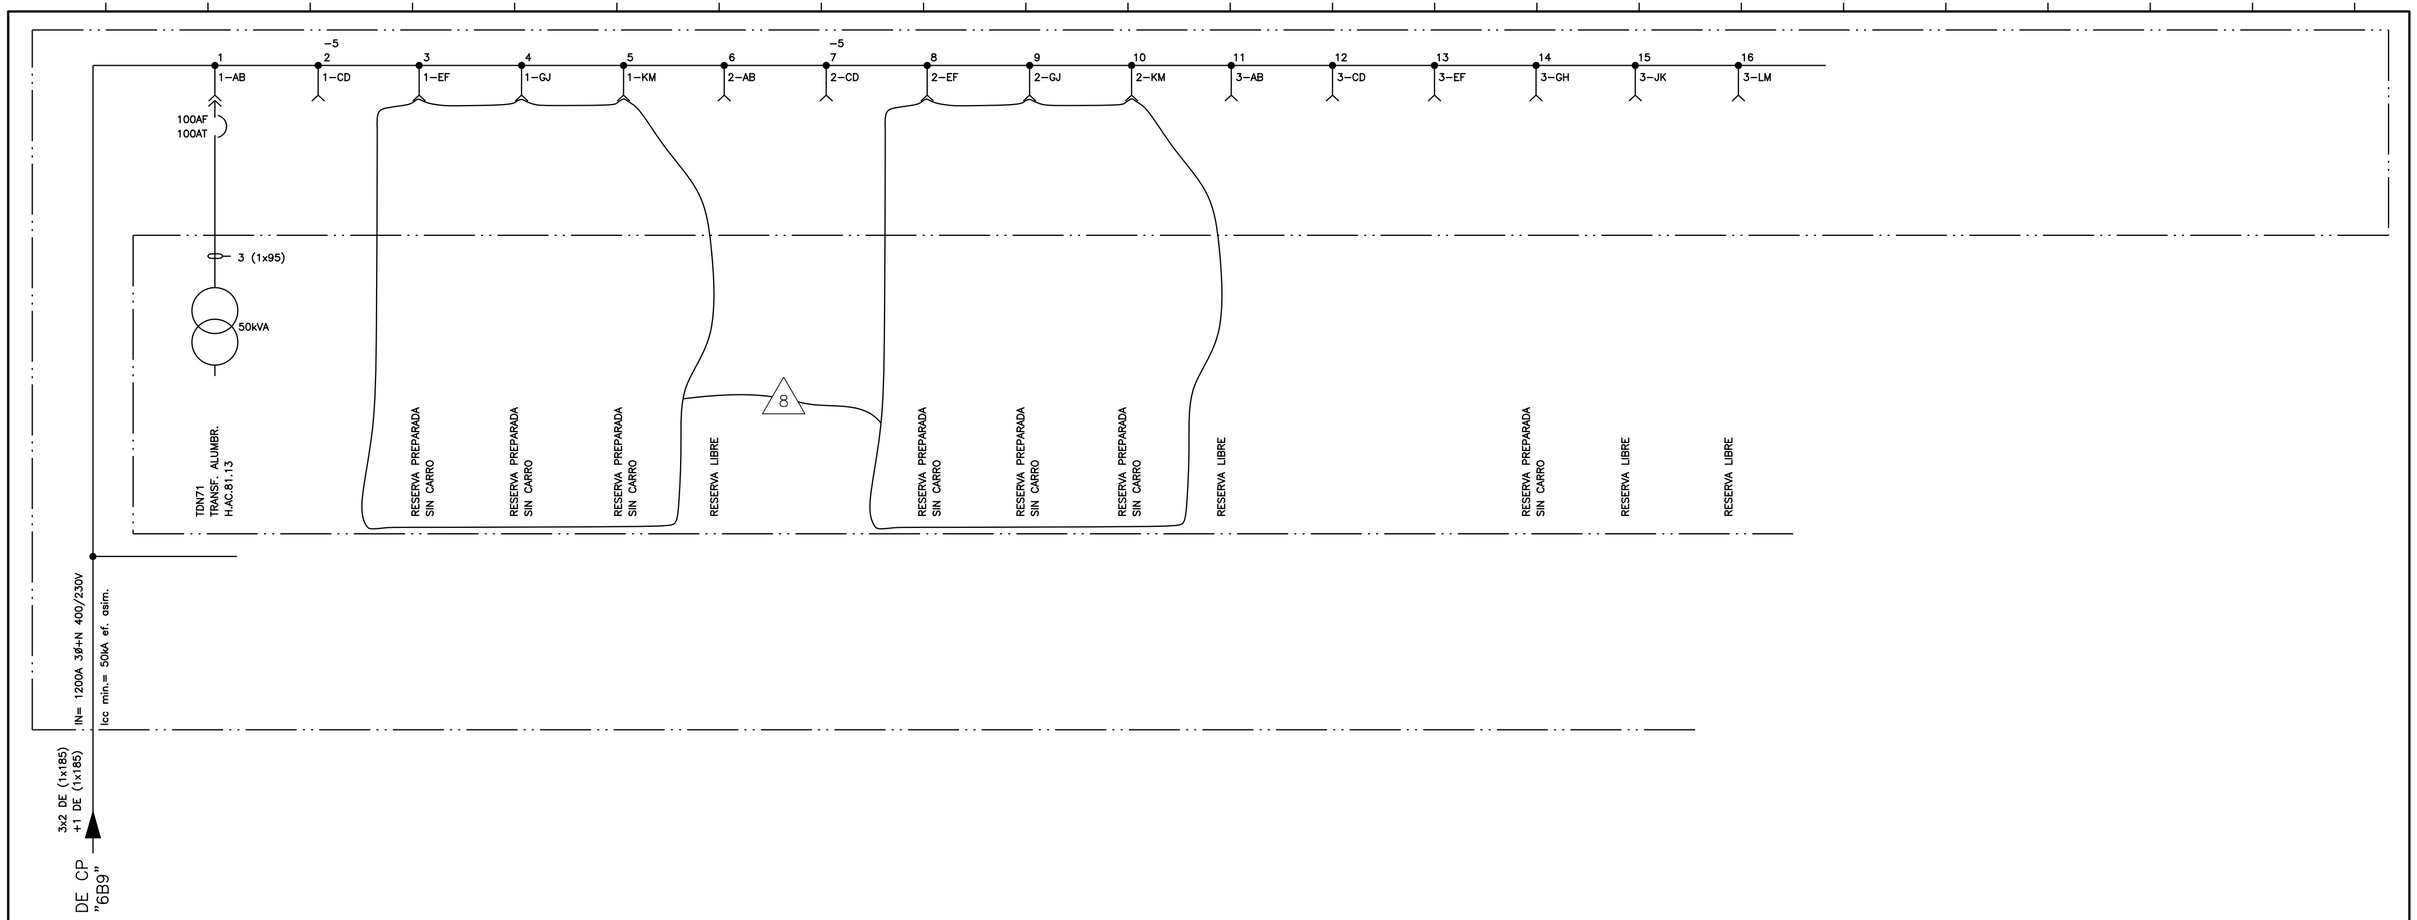


NOTAS

1– POTENCIA DE MOTORES EN H.P. EXCEPTO UNIDADES EXPRESAMENTE INDICADAS

2– TODOS LOS EQUIPOS SON TRIFASICOS EXCEPTO LOS QUE SE INDICA EXPRESAMENTE.

3– SECCIONES DE CONDUCTORES EN mm2

7– LA NUMERACION REAL DE TODOS LOS EQUIPOS, BARRAS, EQUIPOS, PANELES ETC. DE ESTE ESQUEMA IRA PRECEDIDA POR UNA C/

EL PLANO REVISION ..5 SUSTITUYE AL PLANO DE O.I.P.
DE LA MISMA DENOMINACION Y REVISION ... 4

ACTUALIZADO
IDR NOV-2023

LA EDICION 8 PROVIENE DE LA EDICION 7 EMITIDA POR SERIDOM
LA EDICION 7 PROVIENE DE LA EDICION 6 EMITIDA POR WESTINGHOUSE – INITEC NUCLEAR – INGENIERIA DE APOYO

EDIC.	FECHA	DESCRIPCION	EST.	REAL.	COMP.	VERIF.	SUPERV.	APROB.
8	SEP.21	PCD–C/36504/A1–07	LMP	JMG	–	JME	–	JMB
7	MAR.15	PCD–C–32288–2/A2–06	–	AAC	ATT	–	–	MNM
6	AGO.05	INCLUIDA CMD–C/ME–1192	PM	RMG	FR–PM	AGO	LFV	CSP
5	21–05–01	REVISION MOTIVADA POR LA DIGITALIZACION DEL PLANO	–	VMI	TGG–MAA	RGF	CDM	ABI

anav Asociación Nuclear Ascó - Vandellós II, A.I.E.

Westinghouse ANAV Engineering Support

CENTRAL NUCLEAR DE ASCO - GRUPO 1

SITUACION: AREA 5M EDIFICIO: TRATAMIENTO DE AGUA EL. 50,00

ESQUEMA UNIFILAR
CENTROS DE CONTROL DE MOTORES
BARRAS C/6C9–3

PLANO Nº:	CLASE	EDICION
C/3E–004.51	—	8

C3E–004.51—08.DGN