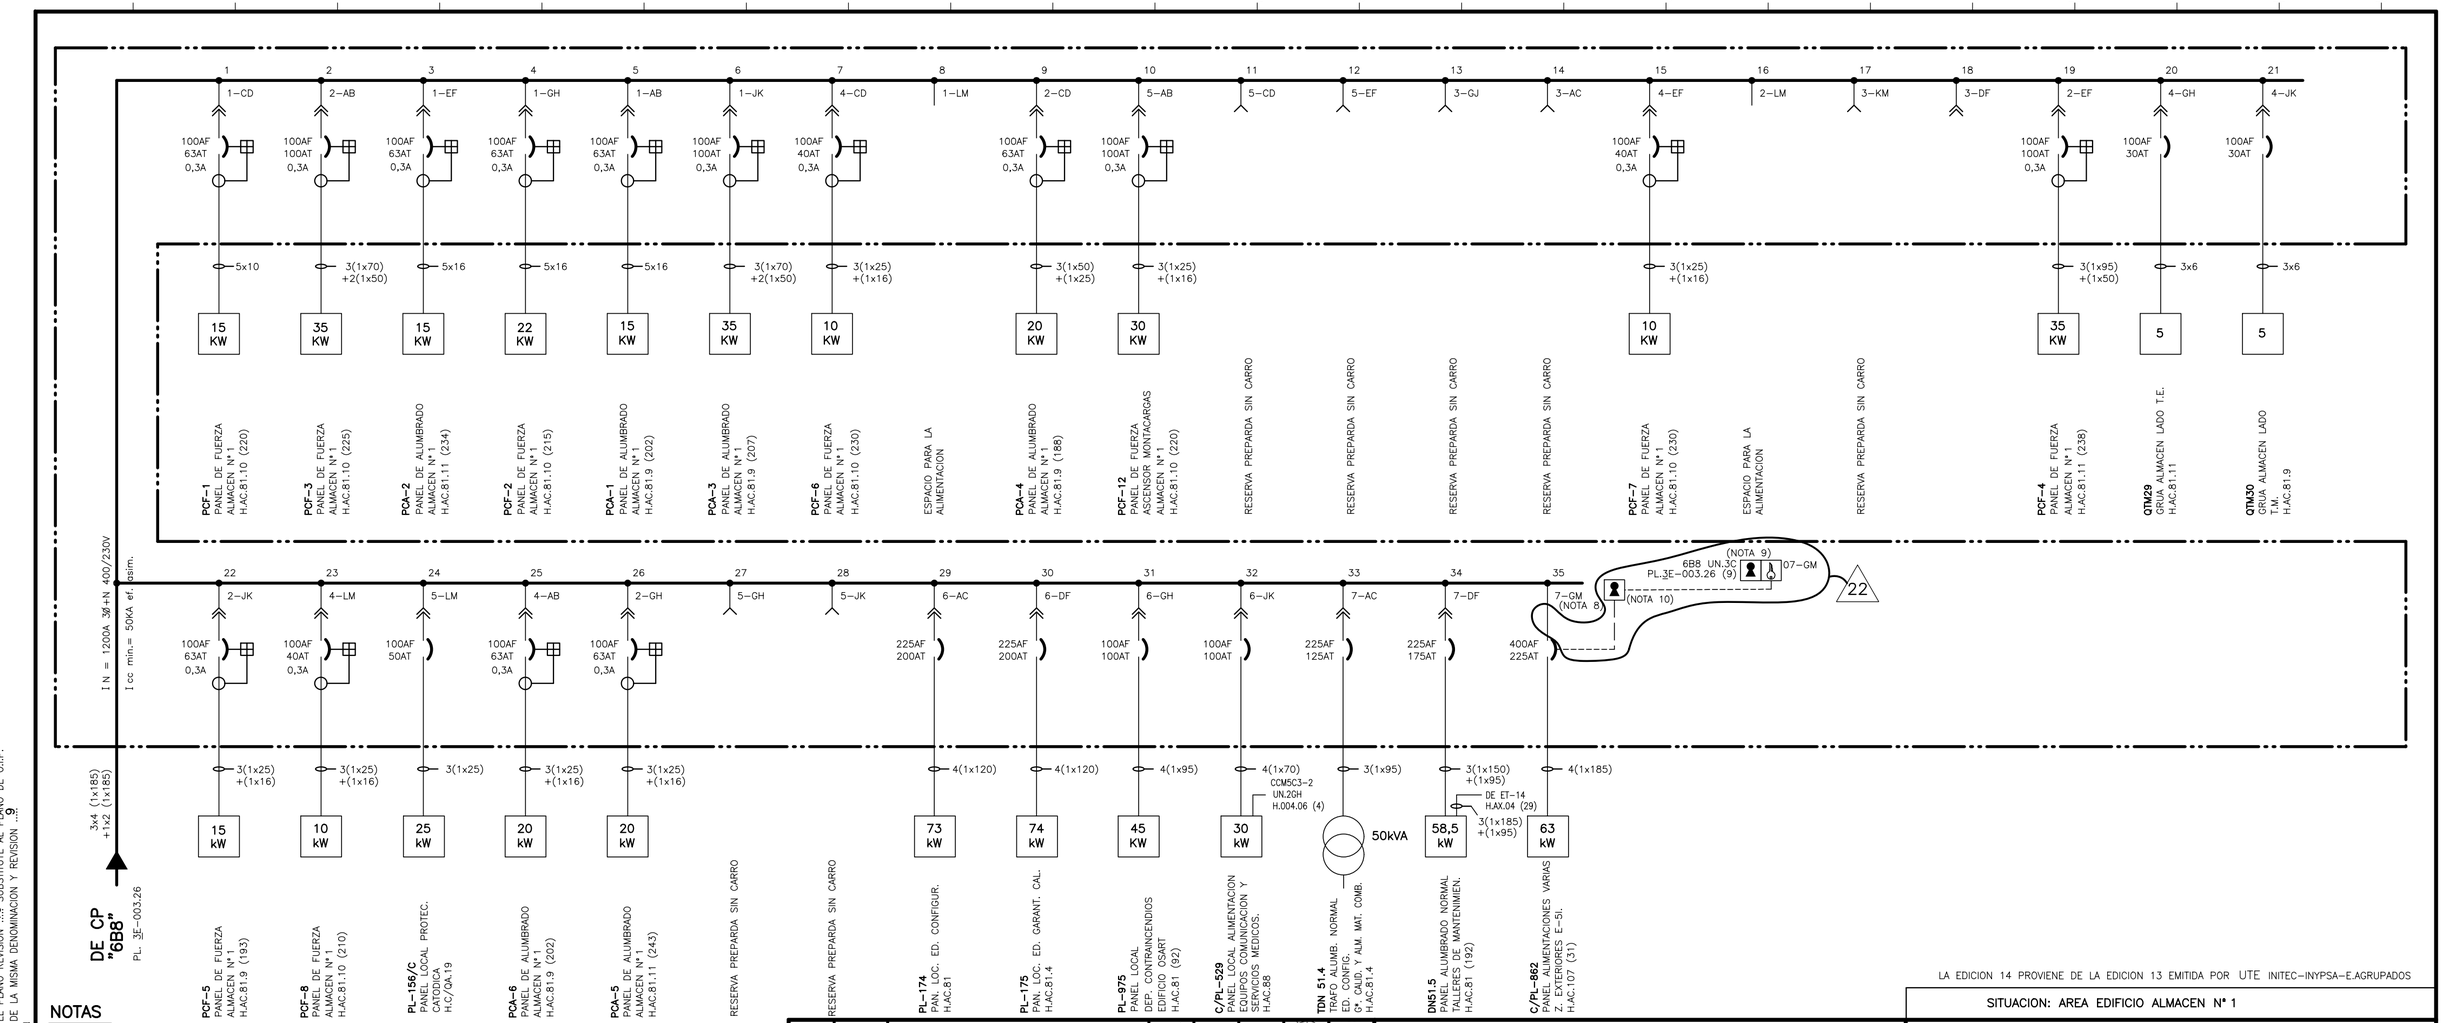


* EL PLANO REVISION 10 SUBSTITUYE AL PLANO DE O.I.P. DE LA MISMA DENOMINACION Y REVISION ...9

C3E-004.52-001-22.DGN

NOTAS

1.– POTENCIA DE MOTORES EN C.V. EXCEPTO UNIDADES EXPRESAMENTE INDICADAS
2.– TODOS LOS EQUIPOS SON TRIFASICOS EXCEPTO LOS QUE SE INDICAN EXPRESAMENTE
3.– SECCIONES DE CONDUCTORES EN mm ²
7.– LA NUMERACION REAL DE TODOS LOS EQUIPOS, BARRAS, PANELES, ETC. DE ESTE ESQUEMA IRA PRECEDIDA POR UNA C/
8.– CUBICULO NO EXTRAIBLE
9.– LLAVE LIBERADA CON CAJA CERRADA
10.– LLAVE LIBERADA CON INTERRUPTOR BLOQUEADO

22

ACTUALIZADO
IDR JUL-2023

EDIC.	FECHA	DESCRIPCION	EST.	REAL.	COMP.	VERIF.	APROB.
22	NOV.21	PCD-1/36857/A1-21	FBL	ICG	–	LMP	JMB
21	ENER.17	ACCION E-PAC 16-2811-07	–	CCRM	–	JJJ	JJJ
20	OCT.16	PCD-C/35121-7/A2-19	MVR	JRG	JMB	–	LFV
19	SEP.13	MDM-C/32574/A1-18	JME	JMG	JME	ABA	LFV

LA EDICION 14 PROVIENE DE LA EDICION 13 EMITIDA POR UTE INITEC-INYPSA-E.AGRUPADOS

Anav Asociación Nuclear Ascó - Vandellós II, A.I.E.

Westinghouse ANAV Engineering Support

CENTRAL NUCLEAR DE ASCO - GRUPO 1

SITUACION: AREA EDIFICIO ALMACEN Nº 1

ESQUEMA UNIFILAR

CENTROS DE CONTROL DE MOTORES

BARRAS "C/6C8-1"

PLANO Nº:	CLASE:	EDICION:
C/3E-004.52 (H.1 DE 2)	–	22