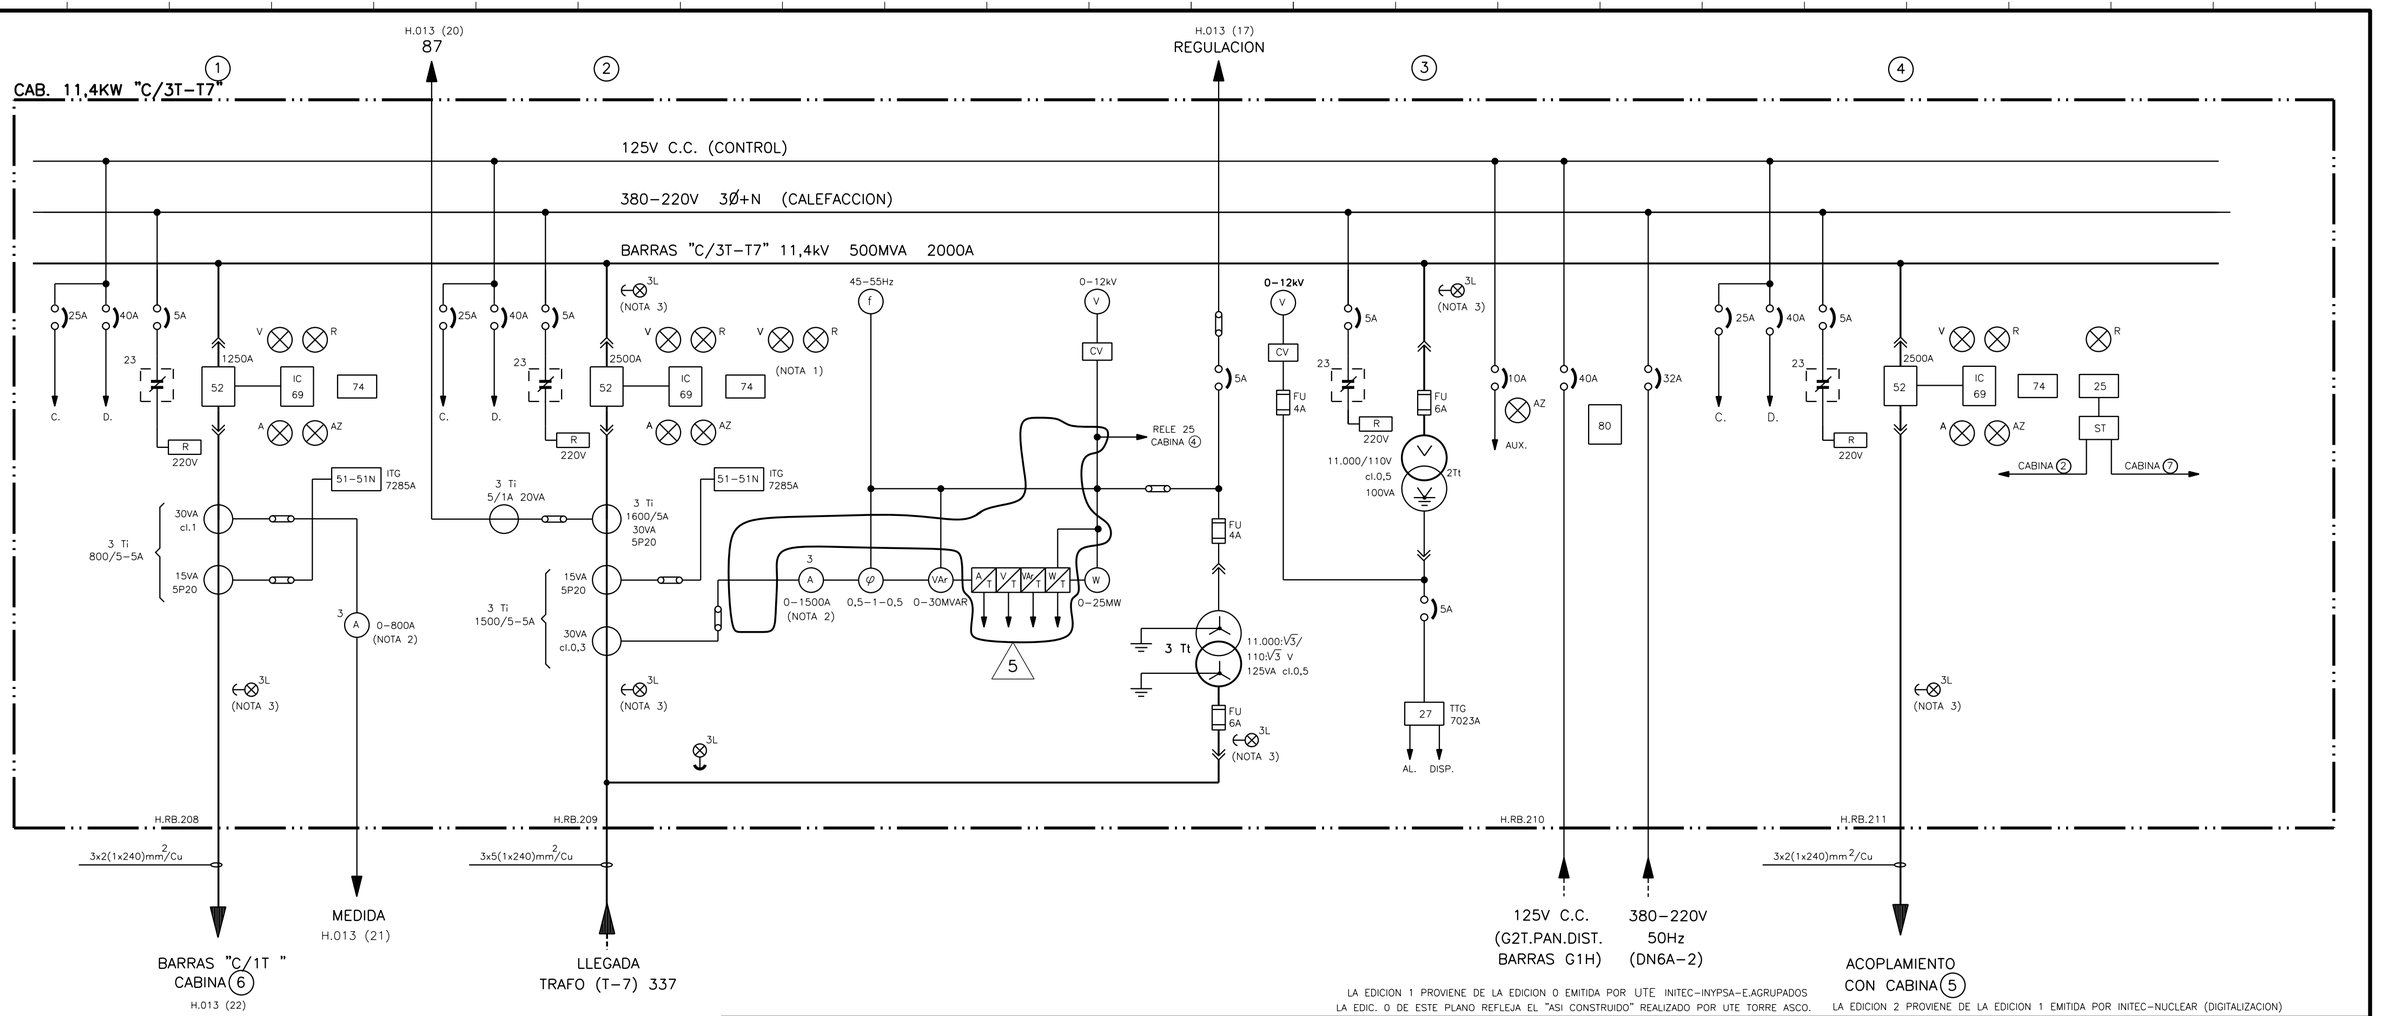


LA EDICION 1 PROVIENE DE LA EDICION 0 EMITIDA POR UTE INITEC-INYPSA-E.AGRUPADOS
LA EDIC. 0 DE ESTE PLANO REFLEJA EL "ASI CONSTRUIDO" REALIZADO POR UTE TORRE ASCO.

LA EDICION 2 PROVIENE DE LA EDICION 1 EMITIDA POR INITEC-NUCLEAR (DIGITALIZACION)

NOTAS:

1. -LAMPARAS DE ESTADO FUNCIONAL DEL INTERRUPTOR DE 110kV QUE ALIMENTA AL TRANSFORMADOR.
2. -LOS AMPERIMETROS CON LA ESCALA AMPLIADA Y COMPRIMIDA A 2 IN.
3. -DETECTORES DE PRESENCIA DE TENSION INSTALADOS EN LA PARTE TRASERA DE LA CABINA.

ACTUALIZADO
IDR ENE-2024

EDIC.	FECHA	DESCRIPCION	EST.	REAL.	COMP.	VERIF.	APROB.
5	ENE.24	ASC-A/37727-F1/A1-04	FBL	VRA CePeDe	–	LMP	JMB
4	MAY.11	MDM-C/30854/A1-03	PM	JMP	PM	JMB	LFV
3	ENE.10	MDM-C/30850/A1-02	JMB	IOH	JMB	JFC	LFV
2	OCT.09	PCD-C/30847/A2-01	PM	JMG	PM	JMB	LFV
1	DIC.08	CONVERSION DWG A DGN	–	JGV	MAA	–	JMJ

anav Asociación Nuclear Ascó - Vandellós II, A.I.E.

Westinghouse ANAV Engineering Support

CENTRAL NUCLEAR DE ASCO - GRUPO 1 Y 2

ESQUEMA UNIFILAR
SISTEMA 11,4 kV
TORRES REFRIGERACION DESCARGA
BARRAS C/3T-T7 Y C/3T-T2

PLANO Nº: C/3E-013.11 (H.1 DE 2)

CLASE –

EDICION 5

C3E-013.11-001-05.DGN